


x=197600.00
y=659600.00

x=197600.00
y=659800.00

M 1:2000

x=197600.00
y=660000.00

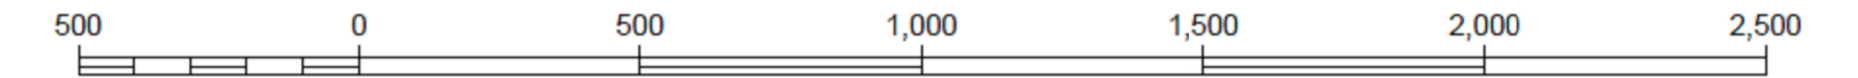

Apzīmējumi / saīsinājumi

- lokālplānojuma robeža
- lokālplānojuma teritorijā esošās zemes vienības robeža
- 05000050706 lokālplānojuma teritorijā esošās zemes vienības kadastra apzīmējums
- esošās zemes vienības robeža / apbūve (ārpus lokālplānojuma teritorijas)
- 05000053004 zemes vienības (ārpus lokālplānojuma teritorijas) kadastra apzīmējums
- Višķu iela ielas nosaukums
- 34 adresācijas numurs
- piekļuve lokālplānojuma teritorijai
- Višķu un Mendeļejeva ielu sarkanās līnijas
- būvlaide (15 m no Višķu ielas, 25 m no Mendeļejeva ielas)

Lokālplānojuma teritorijas funkcionālais zonējums


R1 rūpnieciskās apbūves teritorijas (R1)

Aizsargjoslas un apgrūtinājumi

ekspluatācijas aizsargjoslas teritorija ap elektrisko tīklu gaisvādu līniju pilsētās un ciemos ar nominālo spriegumu 110 kilovolti (7312050602)

Ārpus lokālplānojuma teritorijas funkcionālais zonējums (noteikts Teritorijas plānojumā)

- R** rūpnieciskās apbūves teritorijas (R)
- TA** tehniskās apbūves teritorijas (TA)
- TR** transporta infrastruktūras teritorija (TR)
- DA3** dabas un apstādījumu teritorijas (DA3)
- P, P1** publiskas apbūves teritorijas (P, P1)
- M** mežu teritorija (M)
- JC** jauktas centra apbūves teritorija (JC)
- DzD** daudzstāvu dzīvojamās apbūves teritorijas (DzD)
- Ū** ūdeņu teritorija (Ū)

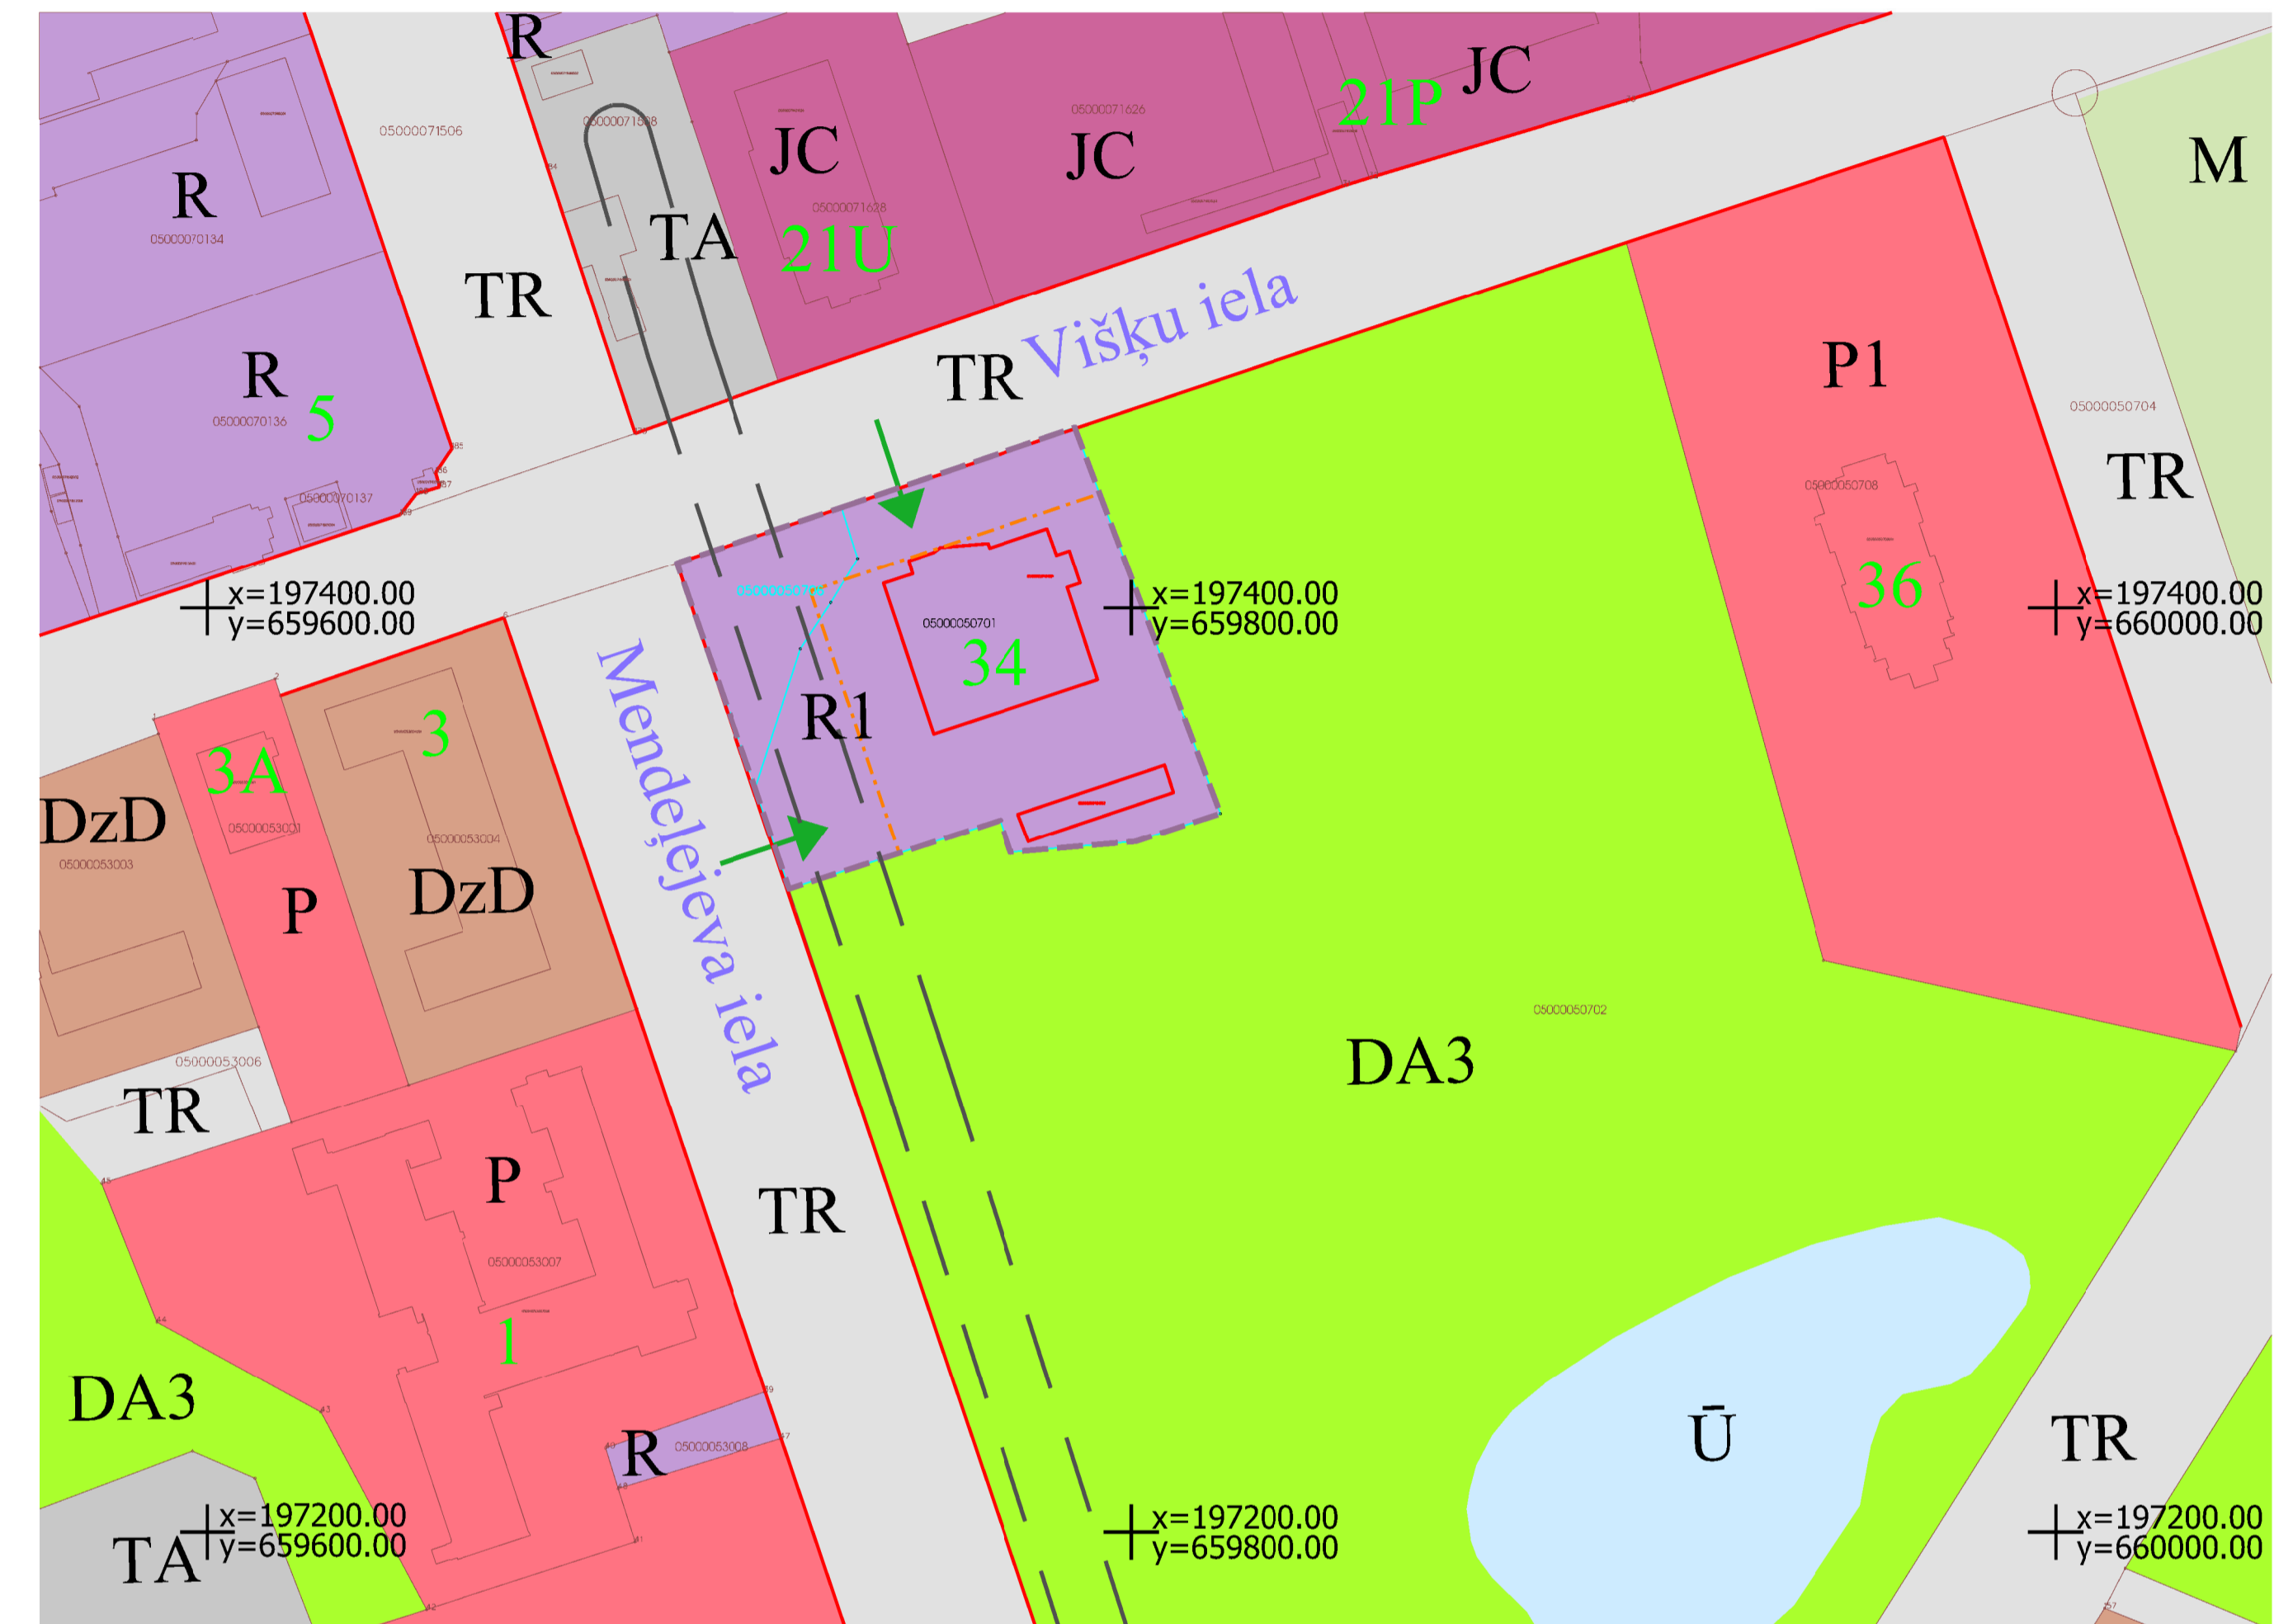

PIEZĪMES:

- Aizsargjoslas attēlotas saskaņā ar Aizsargjoslu likumu un Daugavpils pilsētas pašvaldības teritorijas plānojumu
- Visa lokālplānojuma teritorija atrodas: pierobežā - 7316120300
- Ievērojot lokālplānojuma grafiskās daļas izstrādei izvēlēto mērogu, esošo inženiertīklu aizsargjoslas, kuru platums mazāks par 10 m netiek attēlotas mēroga dēļ
- Zemes vienību robežas atbilstoši Valsts zemes dienesta datiem: 28.02.2022., ID:i390002005248
- Ielu sarkanās līnijas attēlotas atbilstoši Daugavpils pilsētas teritorijas plānojumam
- Lokālplānojuma teritorijas platība - 0.7462 ha
- LKS92 TM koordinātu sistēma, mēroga koeficients 0.99991799
- Latvijas nominālo augstumu sistēmā 2000,5 (LAS -2000,5)
- Topogrāfiskā karte mērogā 1:2000 (2017. gads) © Latvijas Ģeotelpiskās informācijas aģentūra: saņemts 06.04.2022.

	Dat.	Uzvārds	Paraksts	Pasūtītājs:	LKS92 TM
Proj.vad	20.06.2022.	M.Maksimčuks		SIA "REGULA BALTIJA" (41503036161)	Mērogs: 1:2000
Izstr.	20.06.2022.	M.Maksimčuks		Objekts: LOKĀLPLĀNOJUMS ZEMES VIENĪBĀM AR KADASTRA APZĪMĒJUMIEM 05000050701 UN 05000050706 RŪPNIECISKĀS APBŪVES IZVEIDEI VIŠĶU IELĀ 34, DAUGAVPILĪ	Izdr.mērogs: 1:1350
	20.06.2022.	K.Kudiņš			Stadija: red.1.0.
				SIA "DAUGAVPILS MERNIEKS" Ģimnāzijas iela 11 Latvija, Daugavpils, LV 5401 Tālr.: +371 26101995 41503065832 daugavpilsmernieks@inbox.lv	Kartogrāfiskā pamatne: Topogrāfiskā karte mērogā 1:2000 (2017.g.) © LĢIA saņemts 06.04.2022. LAS-2000,5 Mēroga koef. 0.99991799
				TERITORIJAS FUNKCIONĀLAIS ZONĒJUMS UN APGRŪTINĀTĀS TERITORIJAS UN OBJEKTI	Lapa: 2 Lapas: 2