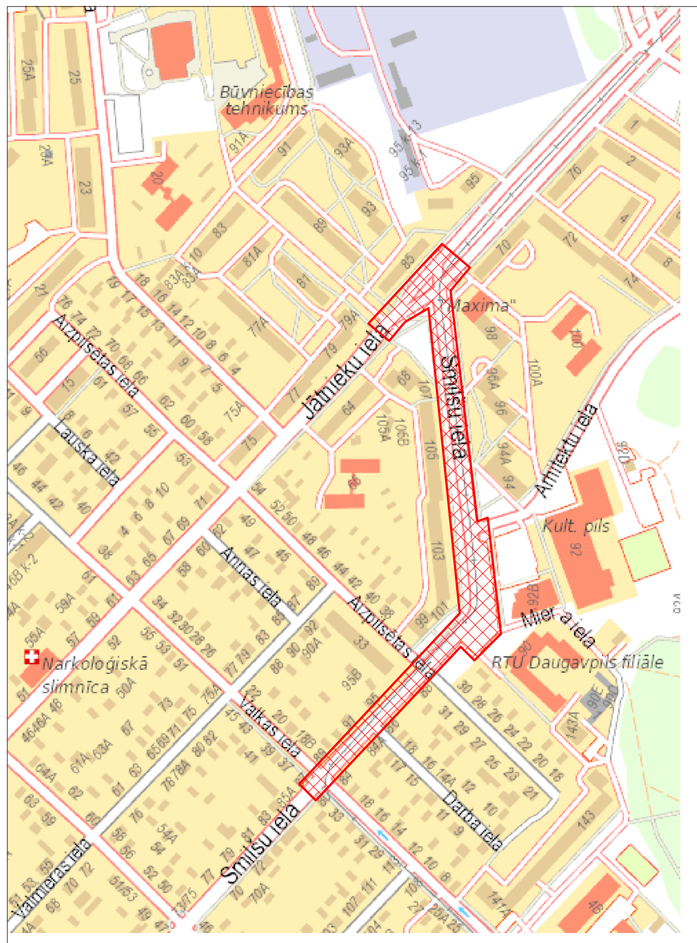

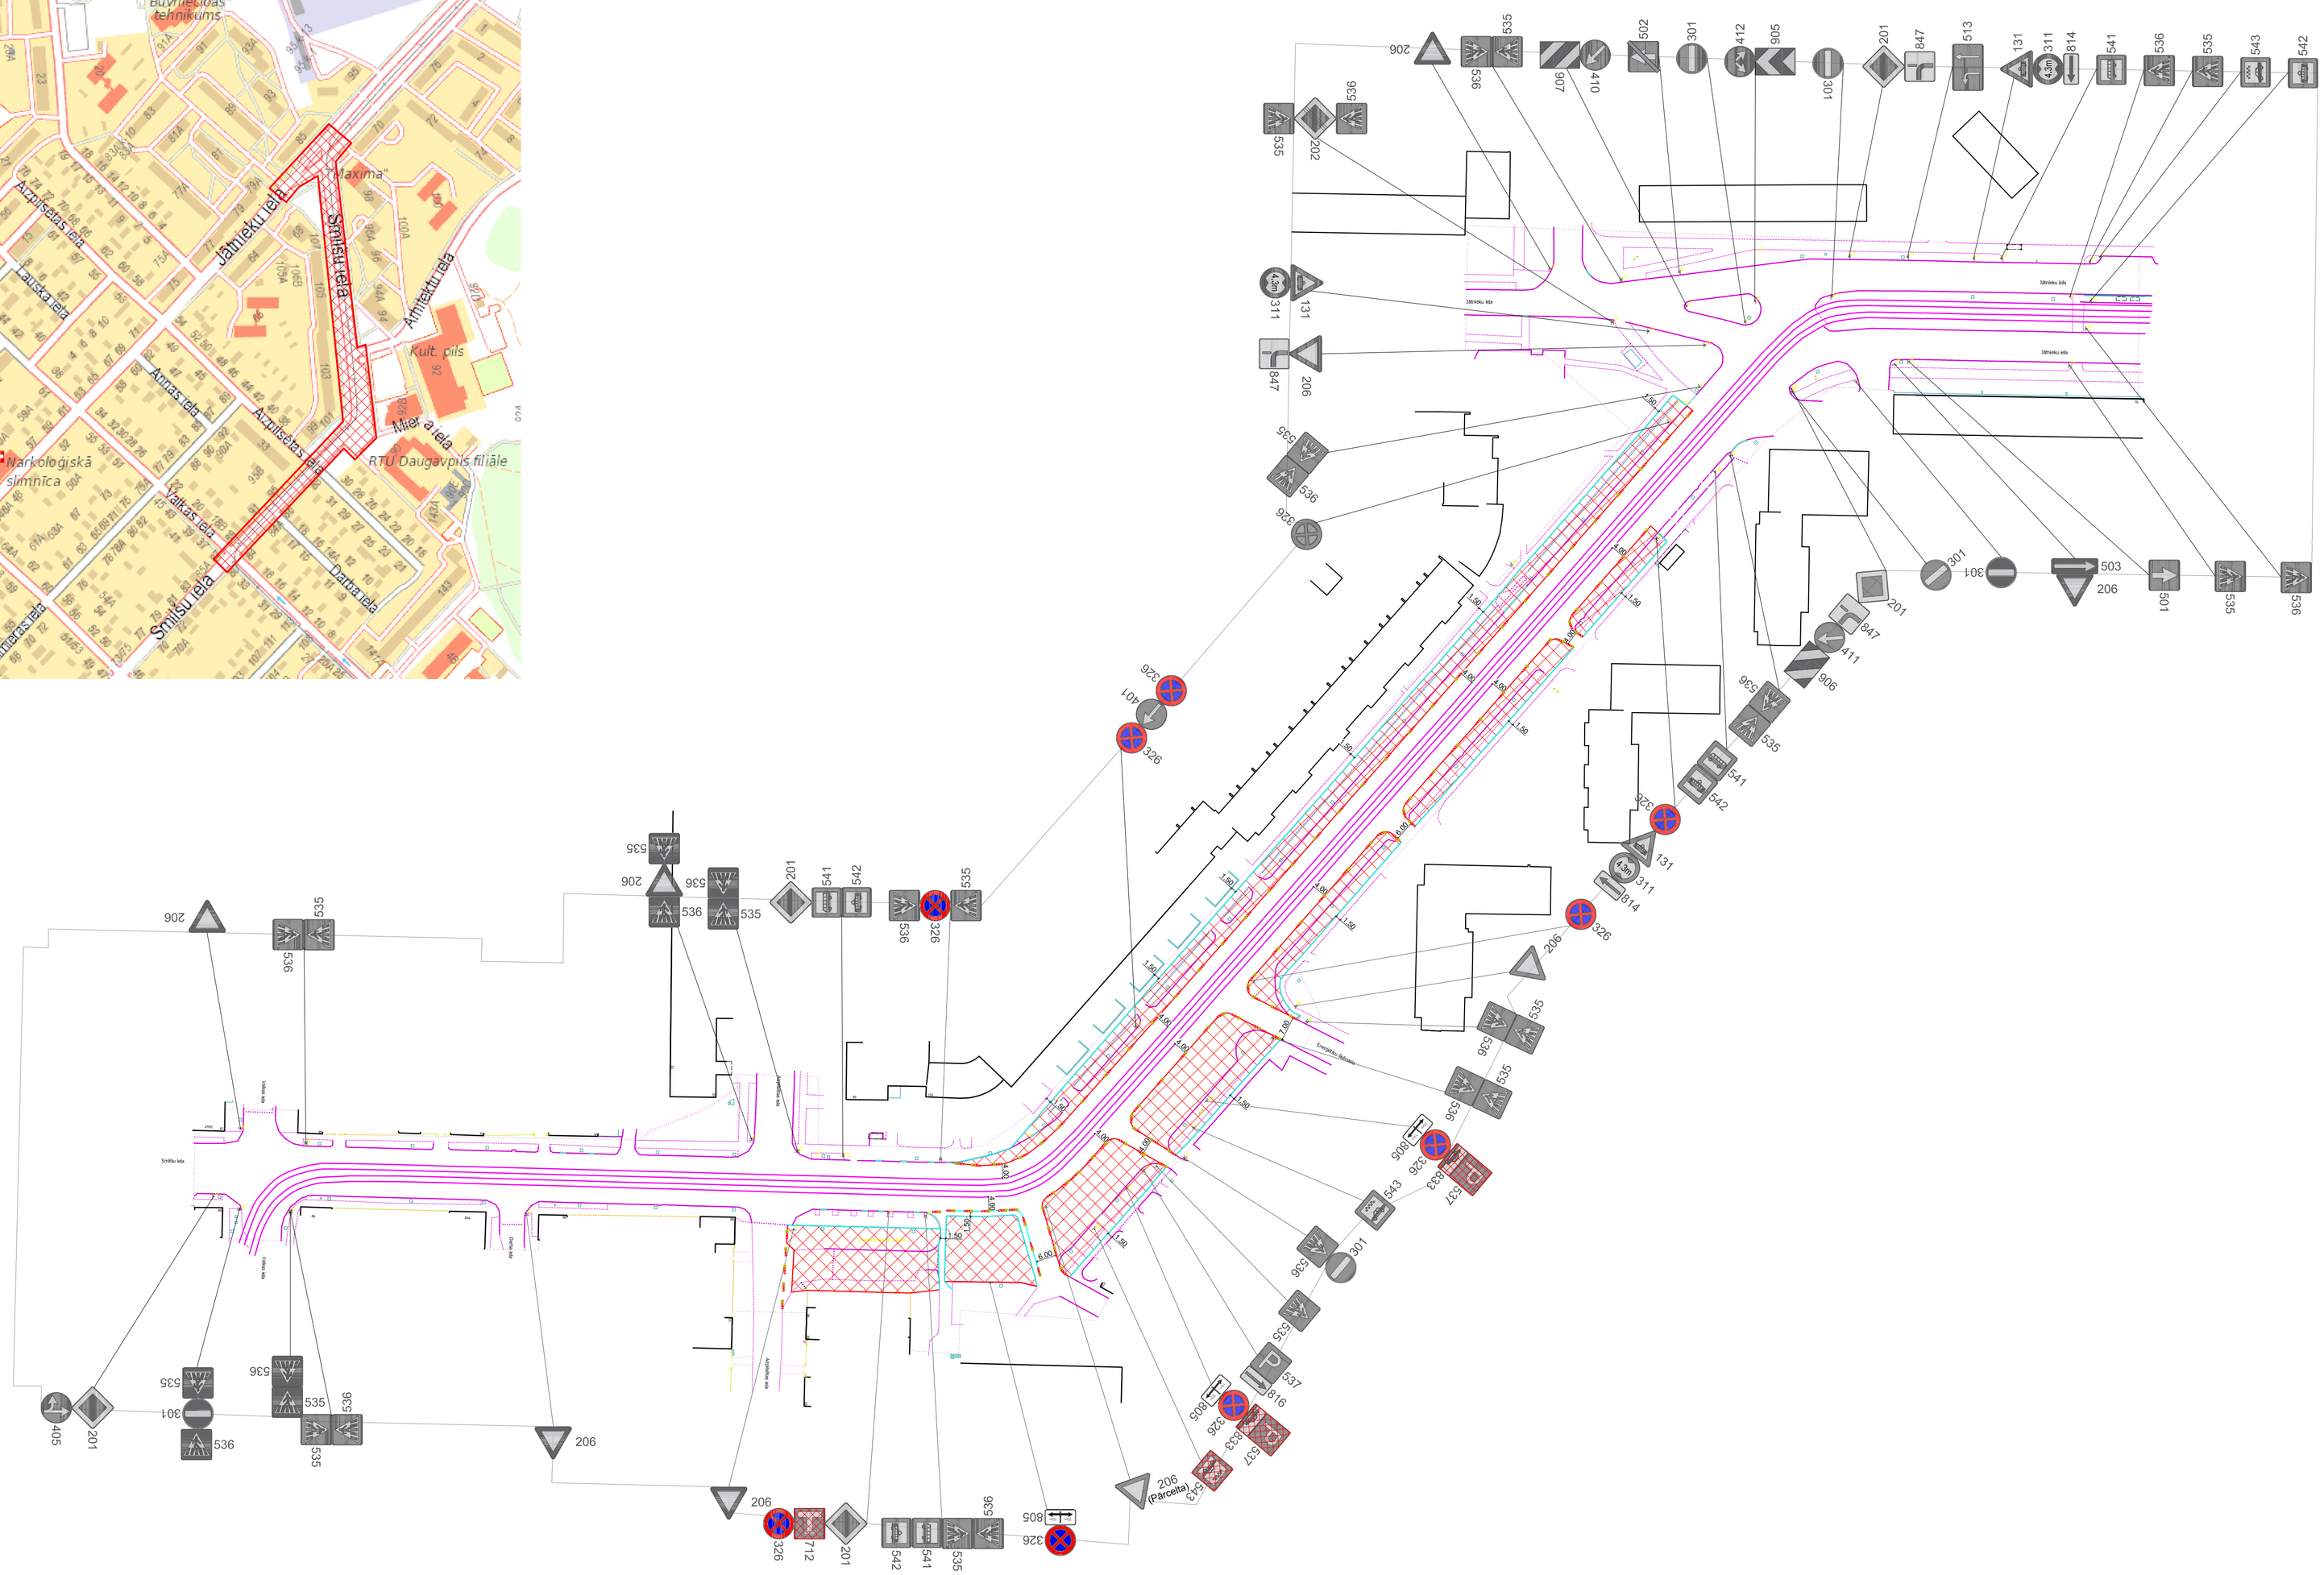

Signature not validated
Saskanots ar nosacījumu nodrošināt drošu un nepārtrauktu sabiedriska transporta kustību
Digitally signed by VALERIJS GOMOLKO
Date: 2022.10.18 [redacted] 15:12 EEST

Binders Katlakalna iela 11, Rīga, LV-1073; Tālr.: 67810579, Fakss: 67139886				Satiksmes organizācijas shēma
				Objekts: Smilšu ielas pārbūve posmā no Valkas ielas līdz Jātnieku ielai
Sagat.	Sat.org.inženieris	I.Gailišs	17.10.2022	Apraksts: 1.Darba vieta tiks aprīkota pēc MK noteikumiem Nr.421 "Noteikumi par darba vietu aprīkošanu uz ceļiem". Pagaidu ceļazīmes tiek uzstādītas saskaņojot LVS 77-2 uzstādīšanas noteikumus. 2.Tiek nodrošināta nepārtraukta operatīvā un sabiedriskā transporta kustība. 3.Tiek nodrošināts minimālais ietves platums 1.50m, kā arī minimālais brauktuves platums 2.75m 4.Satiksmes organizācijas shēma paredzēta kokšķiem būvniecības darbiem: komunikāciju pārbūvei, seguma pārbūves darbiem, stāvvietu pārbūvei. 5.Šī shēma darbojas kopā ar SO-1 shēmu. Pēc darbu pabeigšanas tiek atjaunota SO-1 shēma.
Pārb.	Sat.org.darbu vad.	M.Blušs	17.10.2022	
Būvdarbus veic:		Ceļu būves firma SIA "Binders"		
Atb. būvd. vad.:		A.Sams tel. 26 464 965		
Būvdarbu laiks:		19.10.2022 - 31.03.2023		Atbildīgais par darba vietas aprīkojumu: CBF SIA "Binders" Sat.org. darbu vadītājs M.Blušs tel. 25 680 134 epasts: martins.bluss@binders.lv
Apzīmējumi: Jauna c/z; Esoša c/z; Esoša apsedzama c/z; Darbu zona; Gājēju barjera				SO-4