


# CEĻU UN LAUKUMU NOSPRAUŠANAS PLĀNS

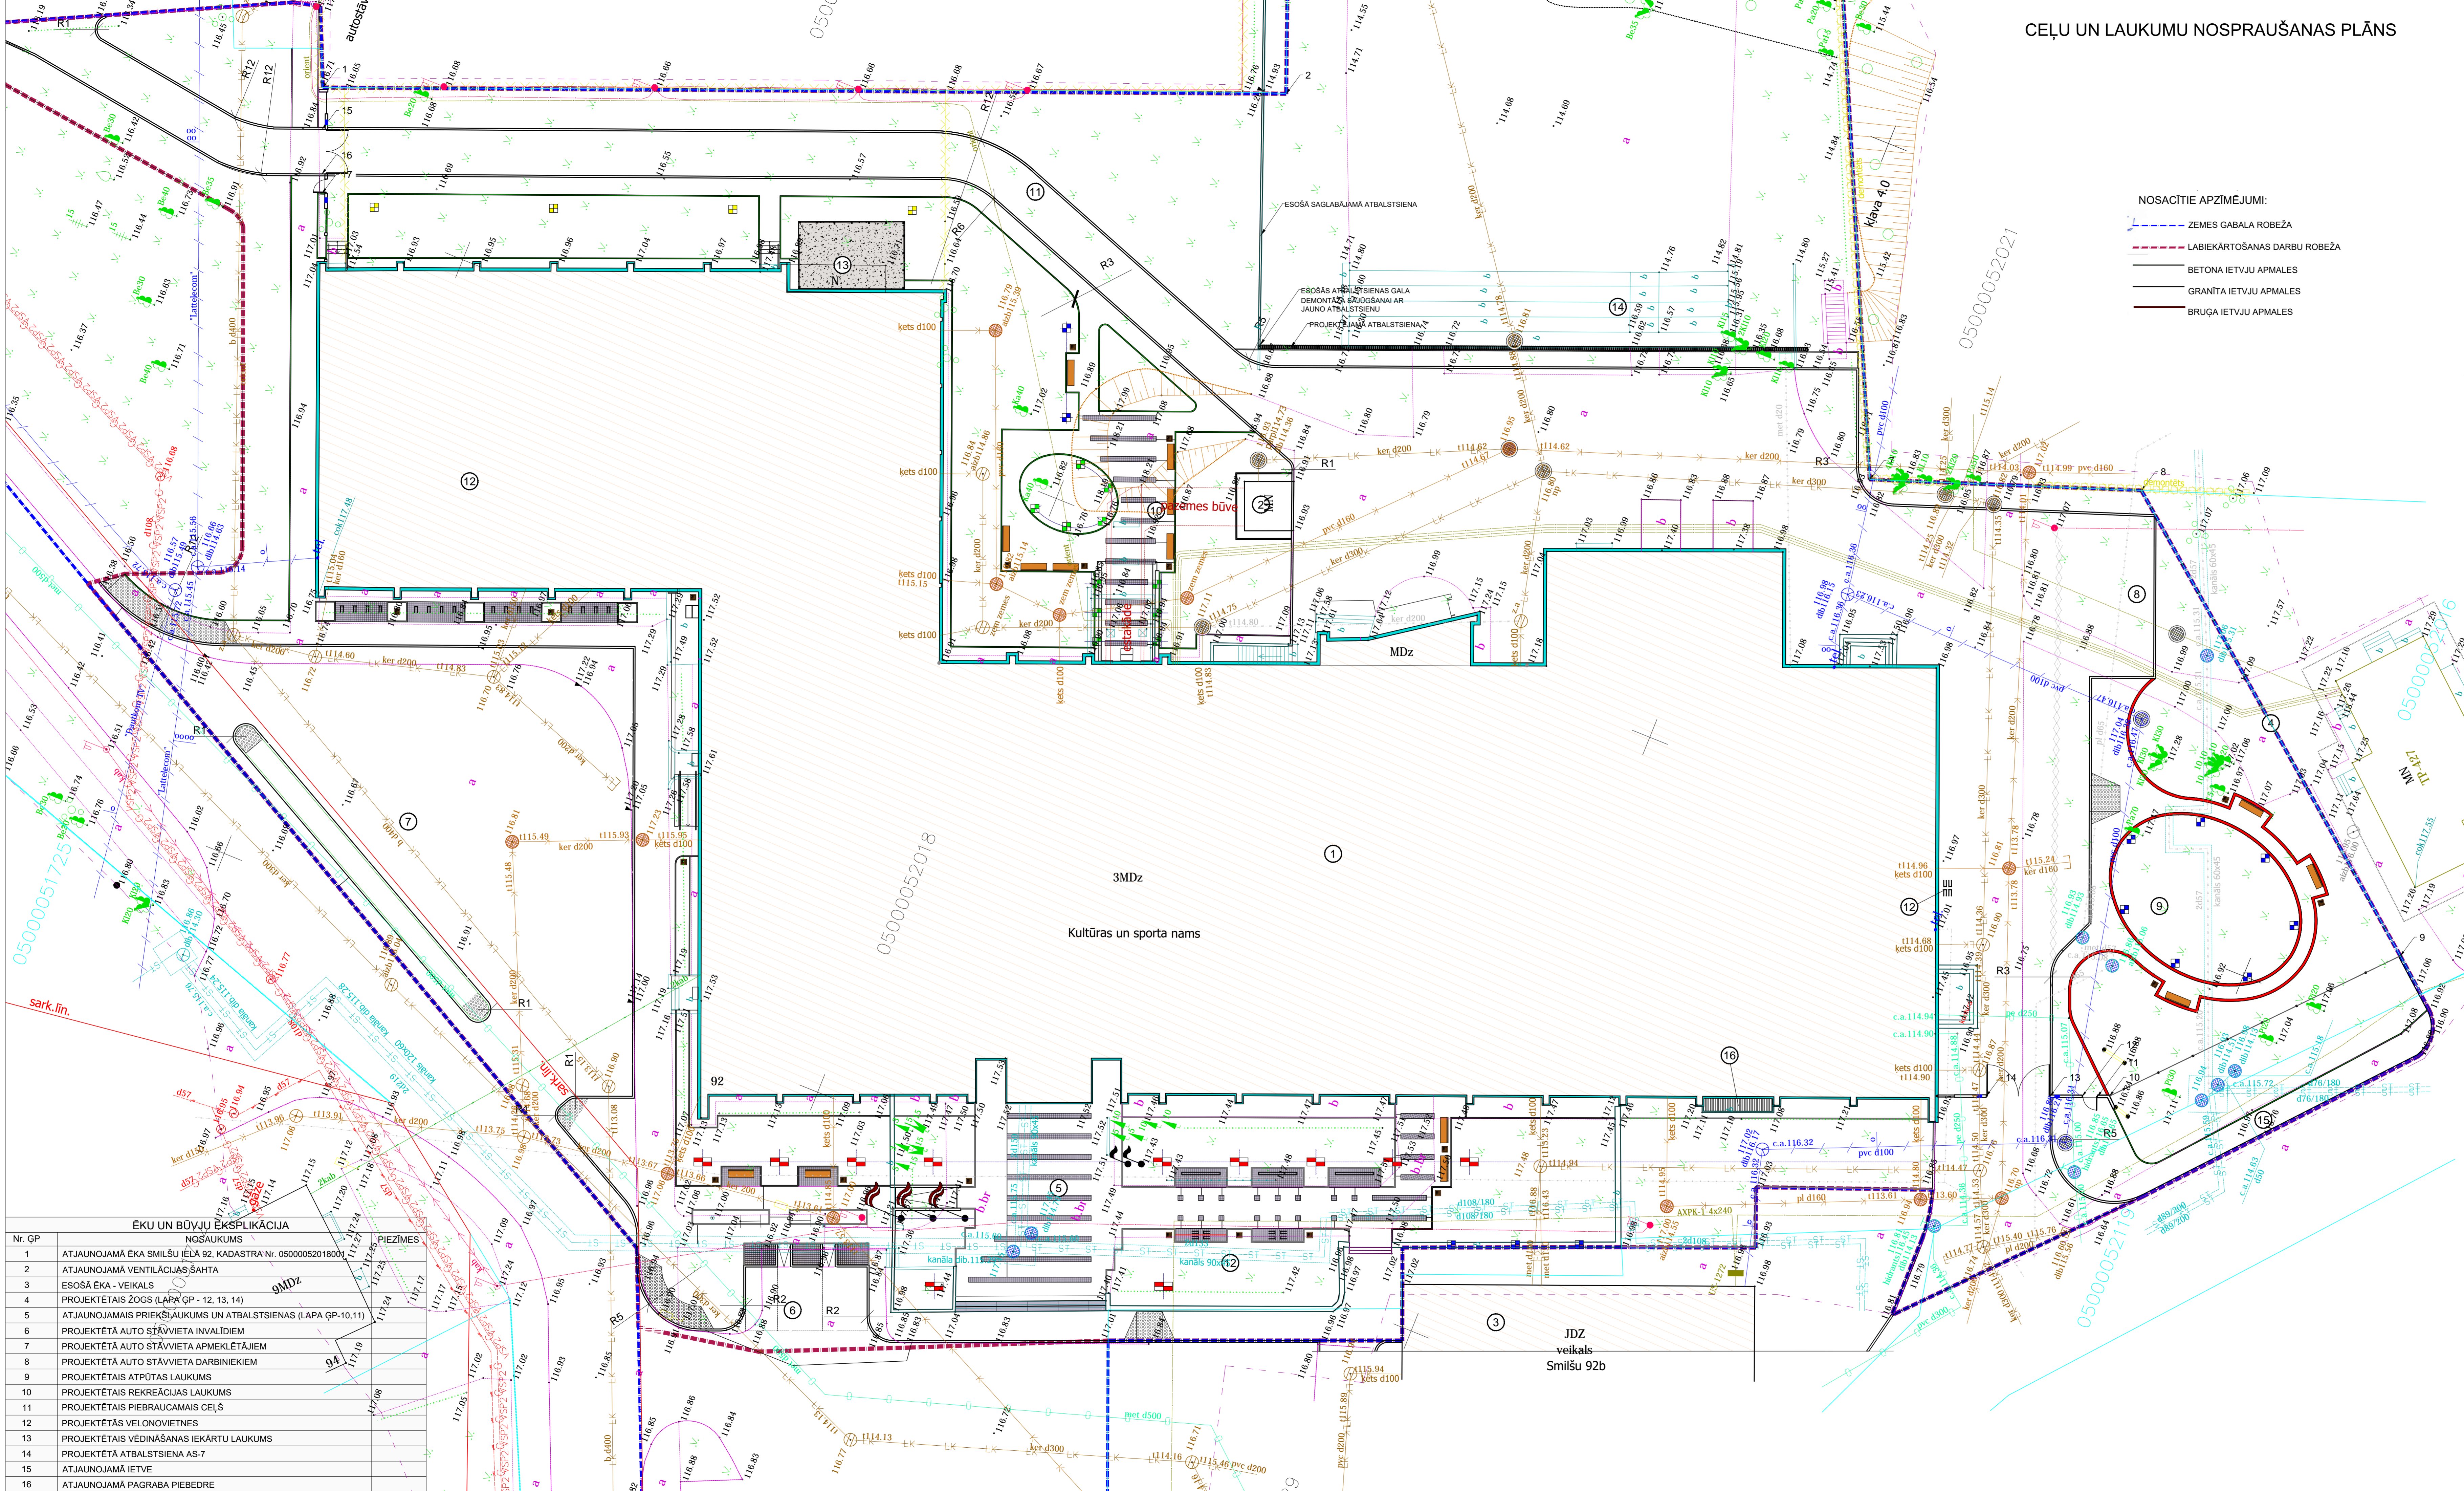

- NOSACĪTIE APZĪMĒJUMI:**
- ZEMES GABALA ROBEŽA
  - LABIEKĀRTOŠANAS DARBU ROBEŽA
  - BETONA IETVJU APMALES
  - GRANĪTA IETVJU APMALES
  - BRUĢU IETVJU APMALES

Nr.	FOTO	APZĪMĒJUMS RASEJUMĀ	DARBU VEIDS	MĒRVENĪBA	PIEZĪMES
1		PROJEKTĒTAIS GRANĪTA BRUĢIS 10*10*6 CM, KRĀSA - DAUDZKRĀSAINA, VIRSMA - ŠKĒLTA.		128.7 m <sup>2</sup>	
10		ESOŠĀ EKA		1 gab.	
12		PROJEKTĒTĀS ATBALSTSIENAS		43.0 m	SKATĪT LAPĀ BK-24
13		ATJAUNOJAMĀS ATBALSTSIENAS		42.5 m	SKATĪT LAPĀ GP-11
14		PROJEKTĒTAIS ŽOGS		205 m	SKATĪT LAPĀS: GP-12, 13, 14 BK-28, 29
15		PROJEKTĒTIE AFIŠŪ STENDI		3 gab.	
19		PROJEKTĒTIE PARKA GAISMEKĻI H-LIGHT, 120x242x4500 (H), "IMPERIAL LIGHTNING FACTORY"		11 gab.	
20		PROJEKTĒTIE PARKA GAISMEKĻI KUBIX 180, LED 180x180x1000 (H), "ARCLUCE"		12 gab.	
21		PROJEKTĒTIE PARKA GAISMEKĻI QUADRIO 180, LED 180x180x450 (H), "ARCLUCE"		4 gab.	
22		PROJEKTĒTIE PARKA GAISMEKĻI KUBIX 180, LED 180x180x500 (H), "ARCLUCE"		11 gab.	
23		ŽOGA SIENĀ NIŠĀS IEBŪVĒTI GAISMEKĻI KRID LED 84*94*160, ARCLUCE, ASIMETRISKS GAISMAS STARS, IP 67		12 gab.	
24		PROJEKTĒTAIS PARKĀ SOLS		14 gab.	www.metaldarbnica.lv TIPS - 1122 metāla tonis - metāls, koka tonis - valnieks
25		PROJEKTĒTĀS ATKRITUMU URNAS		20 gab.	www.metaldarbnica.lv TIPS-12204 metāla tonis - metāls, koka tonis - valnieks
26		PROJEKTĒTIE AUGŠTĀ TIPĀ VELOSTĀTVI, KAS LAUJ PIESĒGT ARĪ VELOSPĒDA RĀMI.		28 gab.	www.bmv.lv TIPS VELO-11202 metāla - metāls, koka tonis - valnieks, H-65mm, atstāms starp velostātvu kājām - 152mm
27		PROJEKTĒTAIS STIKĻĀKŠIEDRAS KAROGA MASTS, KAS NOSTIPRINĀTS BETONA PAMATINĒ, H 6.0m, KRĀSA - BALTA, PLAKANS UZGALIS		3 gab.	
28		DEMONTĒJAMO ELEMENTU APZĪMĒJUMS		-	
29		PROJEKTĒTĀS BETONA CEĻU APMALES, 150mm		558 m	
30		PROJEKTĒTĀS GRANĪTA IETVJU APMALES, VIRSMAS APSTRĀDE - KALTA		324 m	IZMĒRS: 80x200x1000mm KRĀSA: GAIŠI PELEKA
31		BETONA IETVJU APMALES		352 m	80x200x1000mm
32		LIEKTĀS PLASTMASAS APMALES BRUĢĪM		114 m	www.eko-b.eu
33		AKU REKONSTRUKCIJA AR GRODU PĀRSEGUMA VĀKŪ (KUKLKT)		10 gab.	*peļidoša" tipa kēla vāki. Skatīt piezīmes.
34		NOMAINĀMIE KANALIZĀCIJAS AKU VĀKI (K1)		14 gab.	
35		NOMAINĀMIE ŪDENSVAIDA AKU VĀKI (U1)		10 gab.	
36		PROJEKTĒTAIS VĒDINĀŠANAS IEKĀRTU LAUKUMS UN ŽOGS AP TO		38.2 m <sup>2</sup> /18.2 m	iežogots laukums čillera iekārtai.

Nr.	GP	ĒKU UN BŪVJU ĒKSPĻĪKĀCIJA	NOSĀUKUMS	PIEZĪMES
1		ATJAUNOJAMĀ EKA SMILŠŪ JĒDĀ 92, KADAŠTRA Nr. 05000052018001		
2		ATJAUNOJAMĀ VENTILĀCIJAS SAHĒTA		
3		ESOŠĀ EKA - VEIKALS		
4		PROJEKTĒTAIS ŽOGS (LAPA GP - 12, 13, 14)		
5		ATJAUNOJAMĀS PRIEKŠLAUKUMS UN ATBALSTSIENAS (LAPA GP-10,11)		
6		PROJEKTĒTĀ AUTO STĀVVIETA INVALIDIEM		
7		PROJEKTĒTĀ AUTO STĀVVIETA DARBNIEKIEM		
8		PROJEKTĒTĀ AUTO STĀVVIETA APMEKLĒTĀJIEM		
9		PROJEKTĒTĀS REKREĀCIJAS LAUKUMS		
10		PROJEKTĒTĀS PIEBRĀCIAMĀS CEĻS		
11		PROJEKTĒTĀS VELONOVIETAS		
12		PROJEKTĒTĀS VĒDINĀŠANAS IEKĀRTU LAUKUMS		
13		PROJEKTĒTĀS ATBALSTSIENA AS-7		
14		ATJAUNOJAMĀ IETVE		
15		ATJAUNOJAMĀ PAGRABA PIEDERE		

APZĪMĒJUMS	APRAKSTS	SKAITS GAB. GARUMS METROS
	CA100.30/22.15.K	10
	CA100.30/22.15.L	10
	R 1	10
	R 2	10
	R 3	10
	R 5	9
	R 8	28
	R 12	8
	CA100.22.15	17
	CA100.30.15	9
	CA100.30.15	558 m

NUMURS	Y ASS	X ASS
1	6598908.406	196565.163
2	659836.044	196495.130
3	659854.725	196502.373
4	659865.768	196474.853
5	659866.328	196470.755
6	659863.286	196459.432
7	659825.105	196441.569
8	659832.227	196421.546
9	659806.032	196389.203
10	659787.399	196406.198
11	659787.020	196407.064
12	659786.576	196408.178
13	659785.649	196410.500
14	659783.796	196415.144
15	659805.363	196563.995
16	659802.114	196562.710
17	659800.728	196562.135

APZĪMĒJUMS	APRAKSTS	SKAITS GAB. GARUMS METROS
	GRANĪTS	324 m
	BETONS - 1A-2 (100.20.8)	352 m

AMATA NOSAUKUMS	AMATA UZŅĀMĒJUMS	PARAKSTS	DATUMS
Būvprojekta vad.	I. Rancēns		15.01.2015
Izstrādātājs	K. Ziedes		15.01.2015

AMATA NOSAUKUMS	AMATA UZŅĀMĒJUMS	PARAKSTS	DATUMS
AMATA NOSAUKUMS	AMATA UZŅĀMĒJUMS	PARAKSTS	DATUMS

AMATA NOSAUKUMS	AMATA UZŅĀMĒJUMS	PARAKSTS	DATUMS
AMATA NOSAUKUMS	AMATA UZŅĀMĒJUMS	PARAKSTS	DATUMS