


ĢENPLĀNS. SATIKSMES ORGANIZĒŠANA.  
M1:500

APZĪMĒJUMI

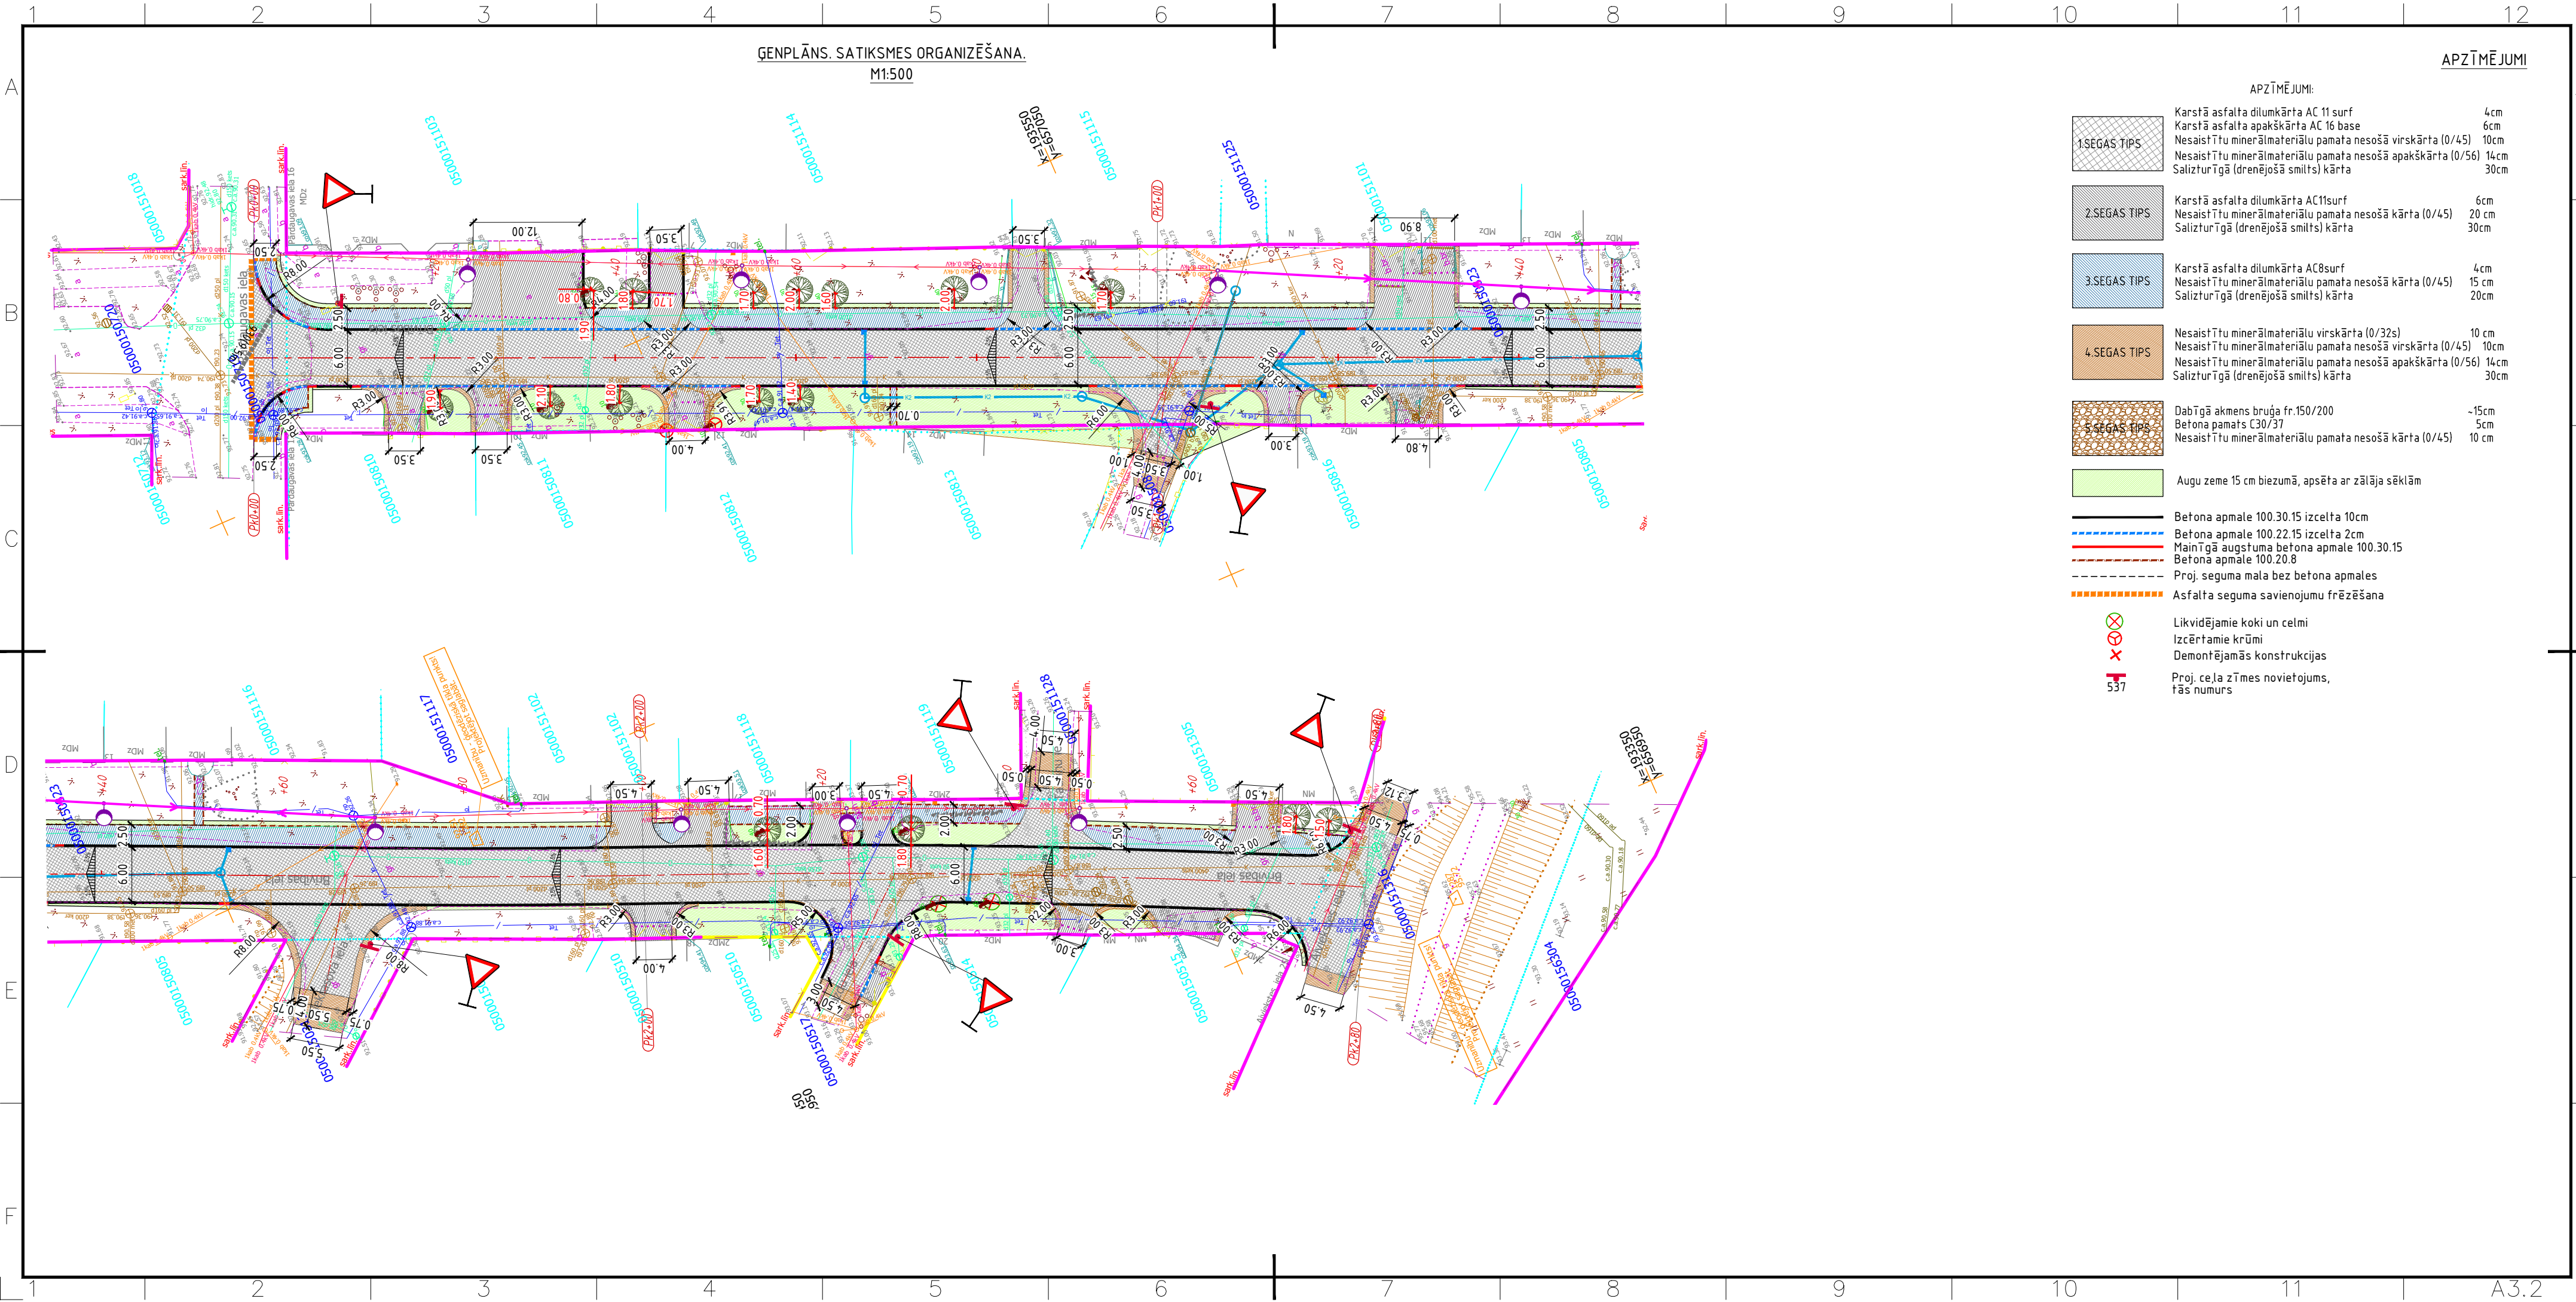

APZĪMĒJUMI:

	Karstā asfalta dilumkārtā AC 11 surf Karstā asfalta apakškārta AC 16 base Nesaistītu minerālmateriālu pamata nesošā virskārta (0/45) Nesaistītu minerālmateriālu pamata nesošā apakškārta (0/56) Salizturīgā (drenējošā smilts) kārtā	4cm 6cm 10cm 14cm 30cm
	Karstā asfalta dilumkārtā AC11surf Nesaistītu minerālmateriālu pamata nesošā kārtā (0/45) Salizturīgā (drenējošā smilts) kārtā	6cm 20cm 30cm
	Karstā asfalta dilumkārtā AC8surf Nesaistītu minerālmateriālu pamata nesošā kārtā (0/45) Salizturīgā (drenējošā smilts) kārtā	4cm 15cm 20cm
	Nesaistītu minerālmateriālu virskārta (0/32s) Nesaistītu minerālmateriālu pamata nesošā virskārta (0/45) Nesaistītu minerālmateriālu pamata nesošā apakškārta (0/56) Salizturīgā (drenējošā smilts) kārtā	10cm 10cm 14cm 30cm
	Dabīgā akmens bruģa fr.150/200 Betona pamats C30/37 Nesaistītu minerālmateriālu pamata nesošā kārtā (0/45)	-15cm 5cm 10cm
	Augu zeme 15 cm biežumā, apsēta ar zālāja sēklām	
	Betona apmale 100.30.15 izcelta 10cm	
	Betona apmale 100.22.15 izcelta 2cm	
	Mainīgā augstuma betona apmale 100.30.15	
	Betona apmale 100.20.8	
	Proj. seguma mala bez betona apmales	
	Asfalta seguma savienojumu frēzēšana	
	Likvidējamie koki un celmi	
	Izcērtamie krūmi	
	Demontējamās konstrukcijas	
	Proj. ceļa zīmes novietojums, tāš numurs	