

ĢENERĀLPLĀNS  
M 1:250

TOPOGRĀFISKIE APZĪMĒJUMI

- Ielu sarkanā līnija
- Kadastra līnija
- Esošais ūdensvads
- Esošā spiedvada kanalizācija
- Esošā lietus kanalizācija
- Esošā sadzīves kanalizācija
- Esošais pazemes vidēja sprieguma elektrokabeļi
- Esošā virszemes augstsprieguma elektrolinija
- Esošā siltumtrase
- Esošais pazemes apgaismojuma kabeļi
- Esošā pazemes zemsprieguma elektrolinija
- Esošā virszemes zemsprieguma elektrolinija
- Esošā virszemes apgaismes elektrolinija
- Esošais virszemes sakaru kabeļi
- Esošais pazemes sakaru kabeļi
- Esošā sakaru kanalizācija

PIEŅEMTIE APZĪMĒJUMI

- Esošā ēka
- Pārbūve
- x-x-x-x-x-x-x-x-x-x- Demontējami apjomi
- ▲ Ieeja ēkā
- Projekta robeža
- Betona bruģa segums - demontējams un atjaunojams pēc pamatu stiprināšanas un koku nociršanas
- Betona bruģa segums Brikers Dekor 8; pelēks, skatota virsma, 150\*150\*80MM
- Betona bruģa apmale Brikers Apmale 8, 1000x200x80mm
- Esoši, saglabājami koki
- Zaļājs
- ✂ Nocērtami koki (3 gab.)
- ✂ Projektēts iekšpagalma gaismeklis (Envios, astoņi prožektoru uz viena staba)
- ♿ Invalīdu autostāvieta

ĒKU UN BŪVJU EKSPLIKĀCIJA


- 1 Dienesta viesnīca - pārbūve
- 2 Esošs skolas korpus
- 3 Esošs skolas korpus
- 4 Autostāvieta (4+1 inv.)

BŪVPROJEKTA TEHNISKI EKONOMISKIE RĀDĪTĀJI

| ZEMES VIENĪBA, kadastra Nr. 05000010040 |  |
|---|--|
| Zemes vienības kadastra numurs / adrese | 05000010040 / Muzeja iela 3, Daugavpils, LV-5401 |
| Zemes vienības platība [m²]             | 1855   |
| Brīvā teritorija [%]                    | 33   |
| Apbūves intensitāte [%]                 | 23   |
| DIENESTA VIESNĪCA                       |  |
| Apzīmējums ģenerālplānā                 | Nr.1   |
| Ēkas apbūves laukums [m²]               | 441.7  |
| Ēkas kopējā platība [m²]                | 932.4  |
| Ēkas būvtilpums [m³]                    | 4740   |
| Stāvu skaits                            | 3  |
| Ēkas galvenais lietošanas veids         | 1211   |
| Būves lietošanas veids                  | II   |
| Būves grupa                             | 2  |
| Ugunsdrošības pakāpe                    | U2a  |

x=194250  
y=657200

x=194250  
y=657300

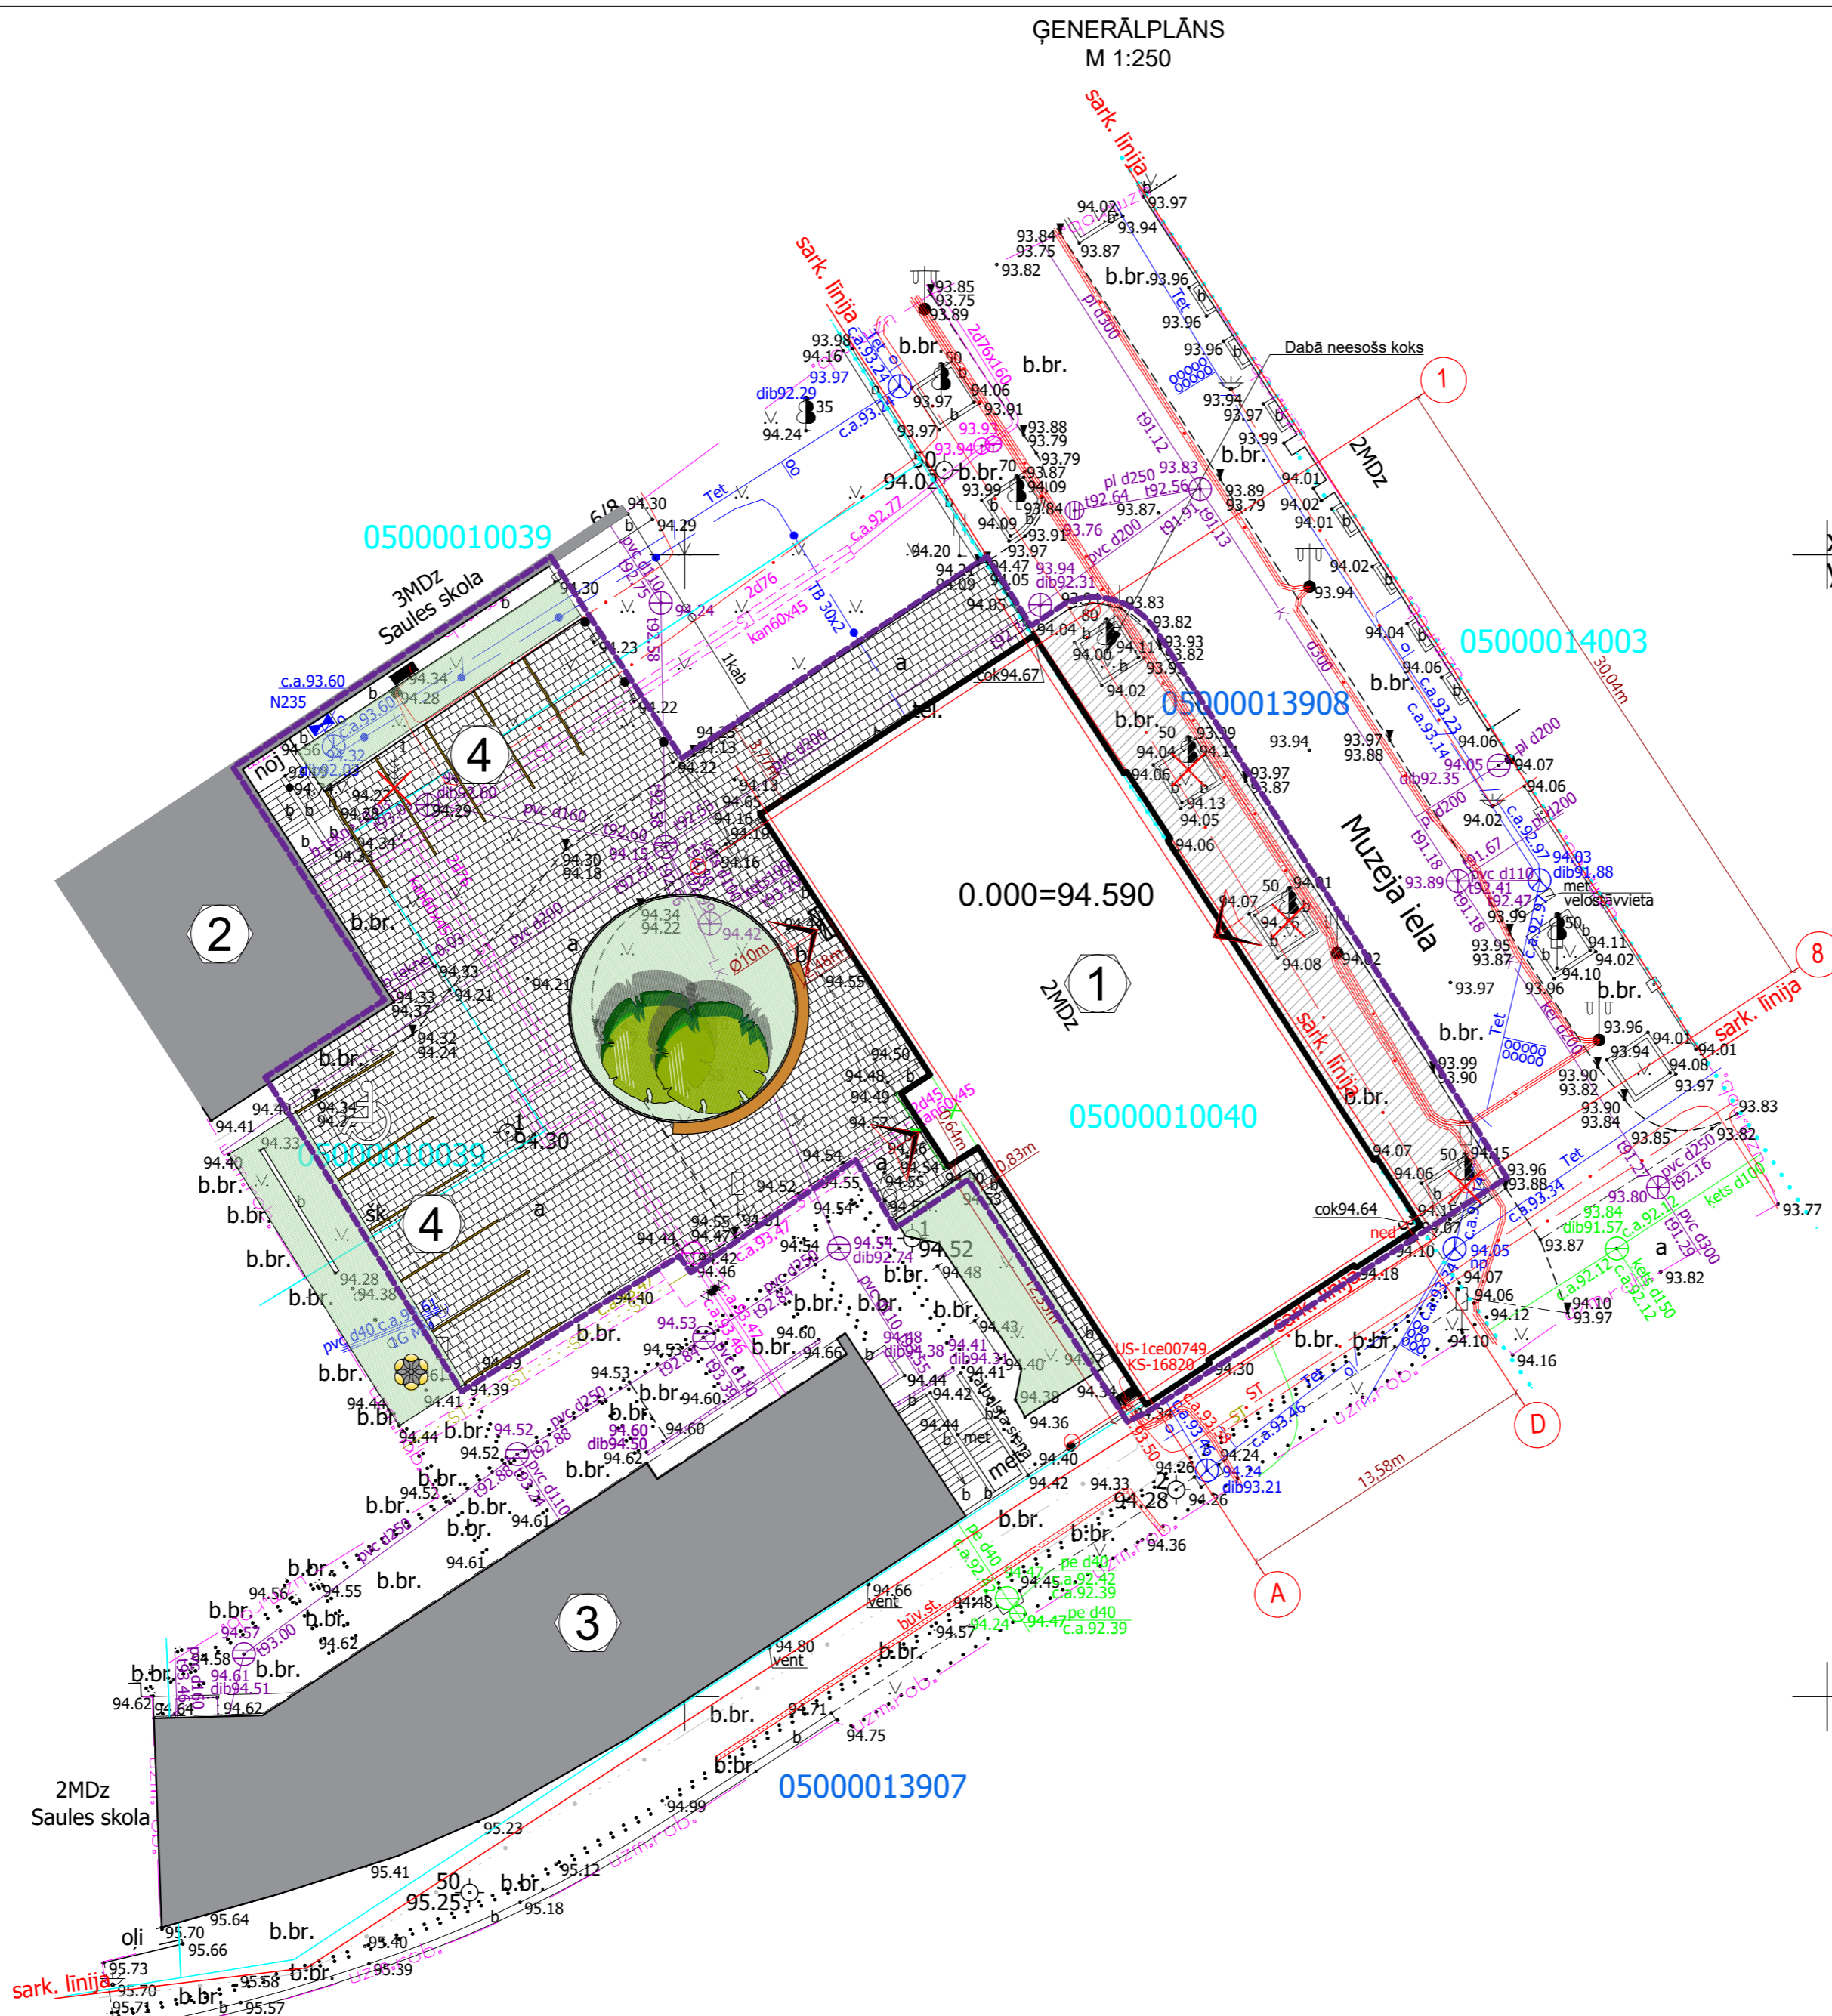

**PIEZĪMES**

1. Projekts izstrādāts saskaņā ar projektēšanas uzdevumu, izejas materiāliem projektēšanai un atbilst pastāvošajiem LBN;
2. Augstumu atzīmes Latvijas normālo augstumu sistēmā (LAS-2000,5), koordinātas LKS 92 koordinātu sistēmā;
3. Būvdarbu laikā ievērot pazemes un virszemes komunikāciju aizsardzības noteikumus un, ja nepieciešams, paredzēt to papildus aizsardzību;

|   |            |   |               |
|---|------------|---|---------------|
| <br>"BRK PROJEKTI" SIA<br>Būvkomersanta reģ. Nr. 14439<br>reģ. Nr. 45403050593<br>Kastaņu iela 4, Jēkabpils, t.29455679 |            | Būvprojekta nosaukums un adrese: Būvprojekta "Daugavpils Dizaina un mākslas vidusskolas Saules skola apbūves kompleksa Daugavpils, Saules ielā 6/8, Muzeja ielā 3 un Saules ielā 2" 4.kārtas (ēkas Muzeja ielā 3, kadastra apzīmējums 0500 001 3901 001 pārbūve un tai piegulošās teritorijas labiekārtošana) aktualizācija |               |
| Pasūtītāja Nr. 55/2023  |            | Arh. reģ. Nr. 55/2023/BRK   |               |
| Rasēja lapa: <b>ĢENERĀLPLĀNS</b>  |            | Rasējuma marka un Nr. GP-1  |               |
| AR. d.v.  | INETA BUKA | 26.10.2023.   | Mērogs: 1:250 |
| Izstrādāja  | TOMS TOČS  | 26.10.2023.   | Datne:        |

REGISTRĒTS  
DAUGAVPILS PAŠVALDĪBAS CENTRĀLĀS PĀRVALDES  
PLĀNĒTĀVĪBĀS UN BŪVniecības DEPARTAMENTA  
AUGSTĀS DETĀLIZĀCIJAS TOPOGRĀFISKĀS INFORMĀCIJAS  
DATUMBAZĒ  
14.09.2023. Nr. 26.11019  
P. BODINSKIS