


ĢENPLĀNS. SATIKSMES ORGANIZĒŠANA.  
M1:500

APZĪMĒJUMI

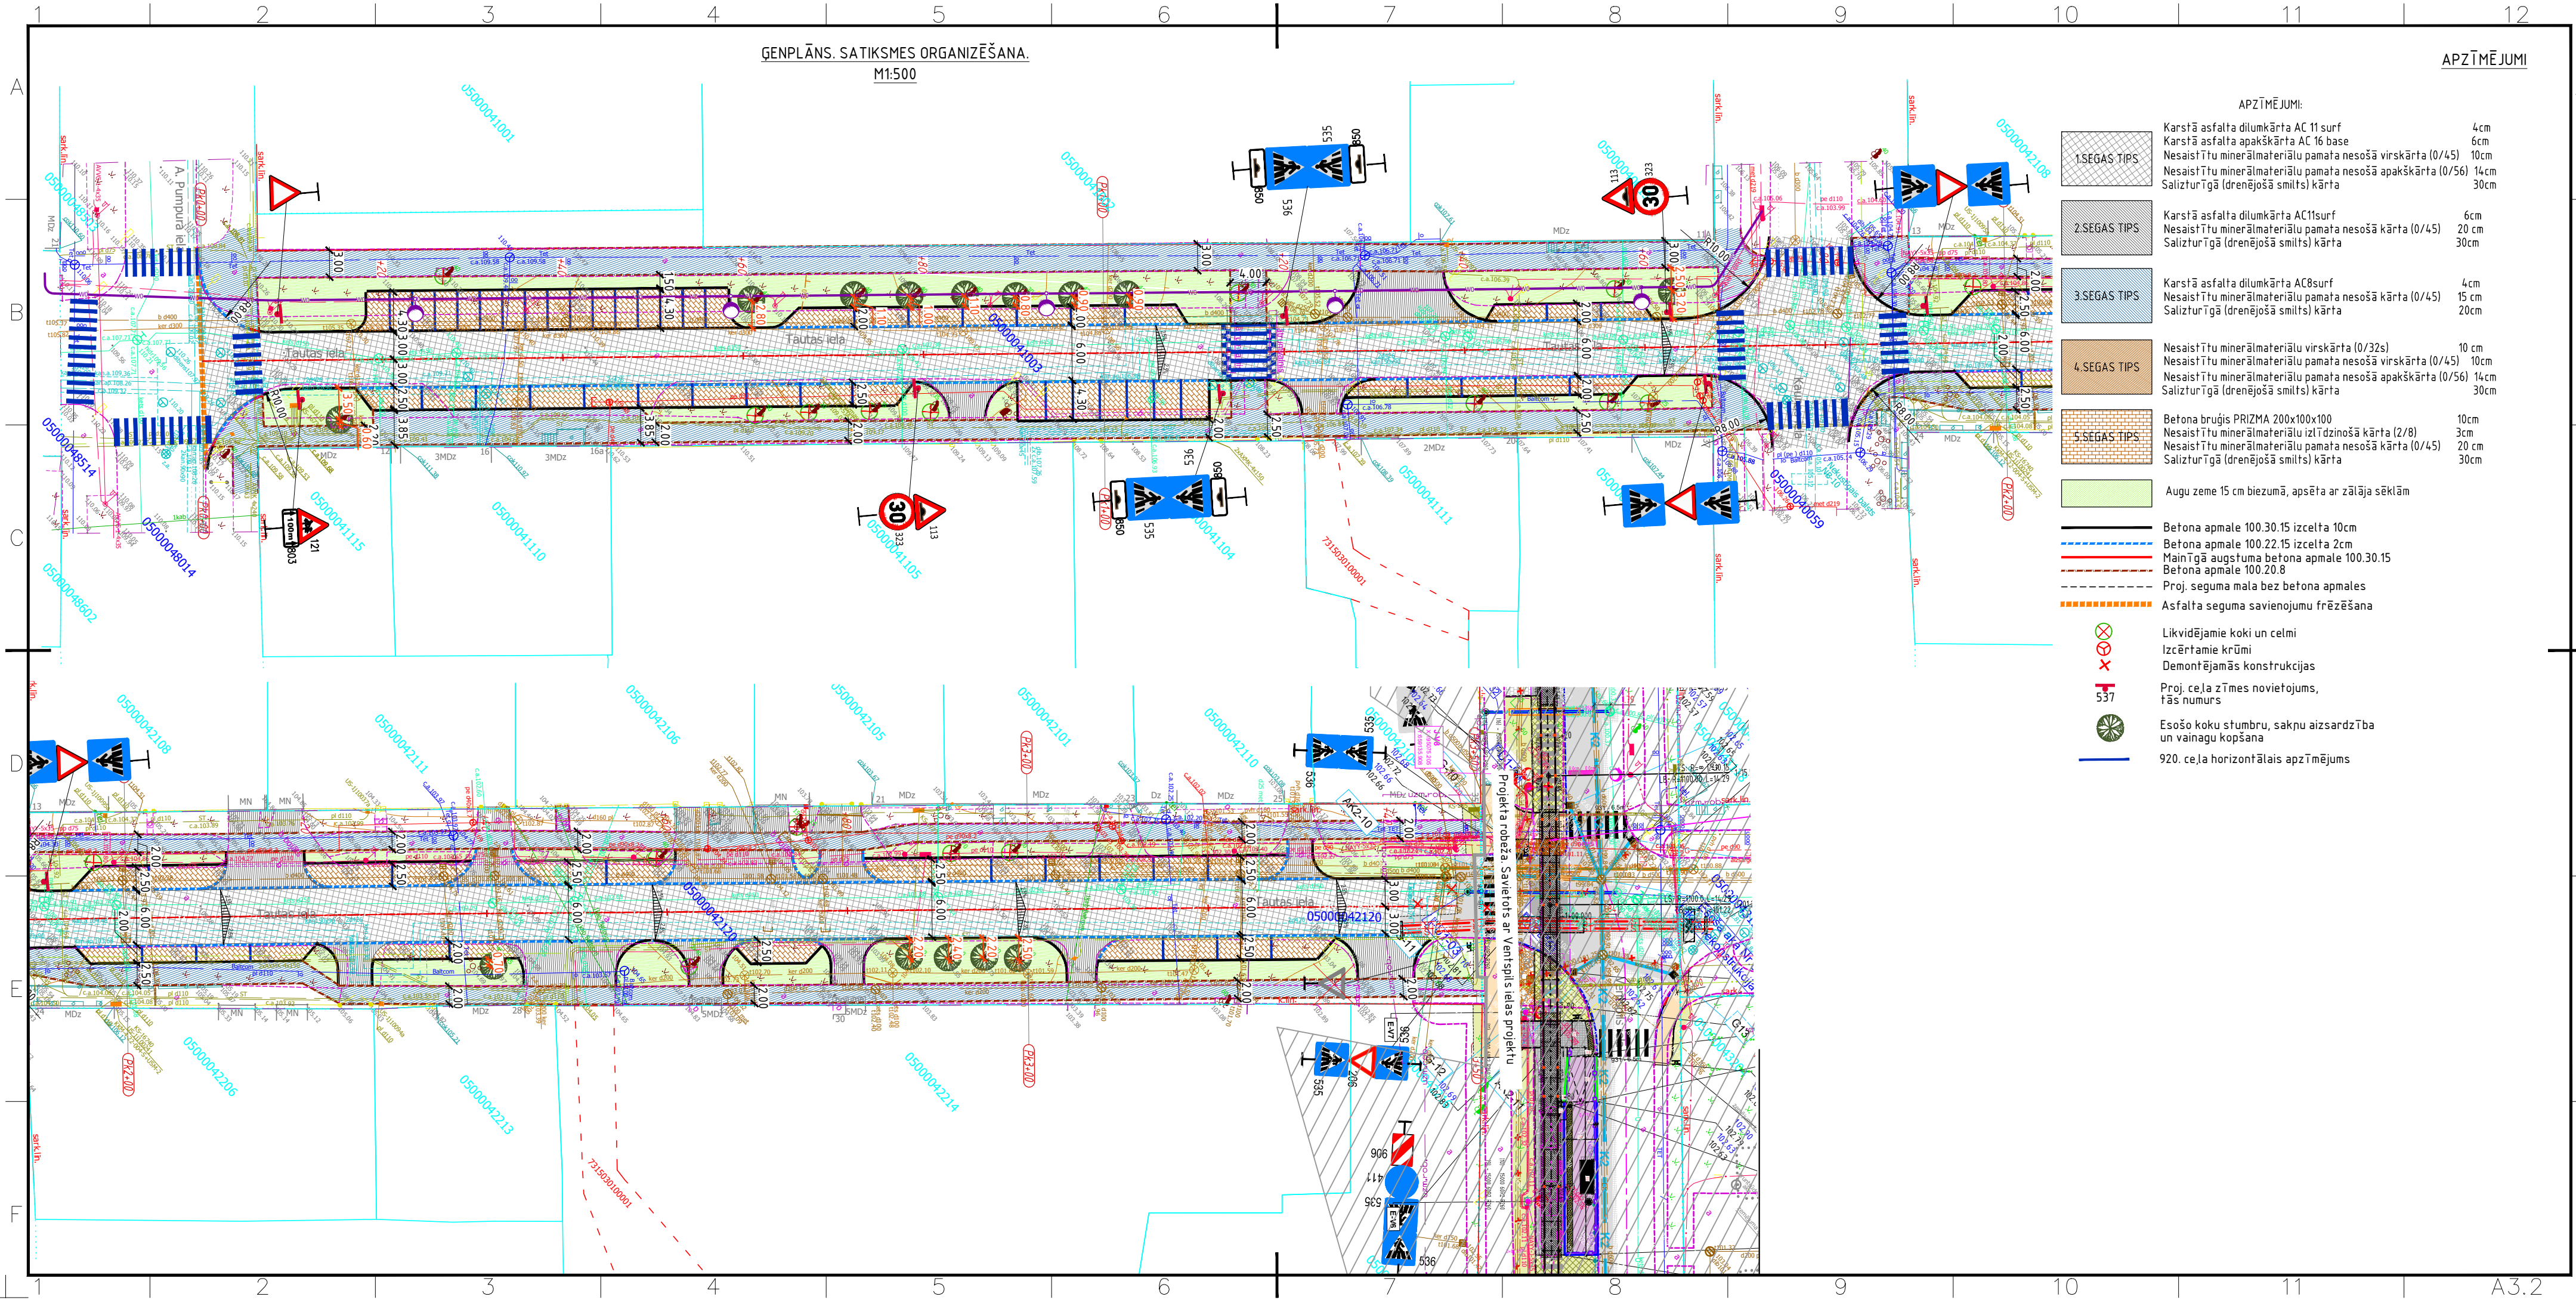

APZĪMĒJUMI:

	Karstā asfalta dilumkārtā AC 11 surf Karstā asfalta apakškārta AC 16 base Nesaistītu minerālmateriālu pamata nesošā virskārta (0/45) Nesaistītu minerālmateriālu pamata nesošā apakškārta (0/56) Salizturīgā (drenējošā smilts) kārtā	4cm 6cm 10cm 14cm 30cm
	Karstā asfalta dilumkārtā AC11surf Nesaistītu minerālmateriālu pamata nesošā kārtā (0/45) Salizturīgā (drenējošā smilts) kārtā	6cm 20cm 30cm
	Karstā asfalta dilumkārtā AC8surf Nesaistītu minerālmateriālu pamata nesošā kārtā (0/45) Salizturīgā (drenējošā smilts) kārtā	4cm 15cm 20cm
	Nesaistītu minerālmateriālu virskārta (0/32s) Nesaistītu minerālmateriālu pamata nesošā virskārta (0/45) Nesaistītu minerālmateriālu pamata nesošā apakškārta (0/56) Salizturīgā (drenējošā smilts) kārtā	10cm 10cm 14cm 30cm
	Betona bruģis PRIZMA 200x100x100 Nesaistītu minerālmateriālu izlīdzinošā kārtā (2/8) Nesaistītu minerālmateriālu pamata nesošā kārtā (0/45) Salizturīgā (drenējošā smilts) kārtā	10cm 3cm 20cm 30cm
	Augu zeme 15 cm biezumā, apsēta ar zālāja sēklām	
	Betona apmale 100.30.15 izcelta 10cm	
	Betona apmale 100.22.15 izcelta 2cm	
	Mainīgā augstuma betona apmale 100.30.15	
	Betona apmale 100.20.8	
	Proj. seguma mala bez betona apmales	
	Asfalta seguma savienojumu frēzēšana	
	Likvidējamie koki un celmi	
	Izcērtamie krūmi	
	Demontējamās konstrukcijas	
	Proj. ceļa zīmes novietojums, tās numurs	
	Esošo koku stumbru, sakņu aizsardzība un vainagu kopšana	
	920. ceļa horizontālais apzīmējums	