


MANĒŽA, 1. STĀVA PLĀNS  
1:200

Manēža, 1. stāva telpu eksplikācija

Numurs	Nosaukums	Platība
--------	-----------	---------

C-101	Vestibīls	282 m²
C-102	Informācijas centrs	16 m²
C-103	Garderobe	10 m²
C-104	Dienesta sanmezģis	2 m²
C-105	Darbinieku telpa	12 m²
C-106	Intervju telpa	7 m²
C-107	Preses telpas	18 m²
C-108	Darbinieku sanmezģis	6 m²
C-109	WC invalīdiem	6 m²
C-110	Inventāra telpa	7 m²
C-111	Vīriešu sanmezģis	17 m²
C-112	Sieviešu sanmezģis	17 m²
C-113	Prasātāja telpa	33 m²
C-114	Tehniska telpa	13 m²
C-115	Administrācijas telpa	25 m²
C-116	Administrācijas telpa	22 m²
C-117	Administrācijas telpa	22 m²
C-118	Serveru telpa	12 m²
C-119	TV studija	24 m²
C-120	Darba telpa	14 m²
C-121	Informācijas centrs	14 m²
C-122	Preses menedžeru telpa	14 m²
C-123	Preses centrs	52 m²
C-124	Restorāns	161 m²
C-125	Bars	13 m²
C-126	Pienāgšanas telpa	7 m²
C-127	Kabīnes	6 m²
C-128	Vīriešu	10 m²
C-129	Trauku mazgātava	10 m²
C-130	Sanmezģis	4 m²
C-131	Inventāra telpa	4 m²
C-132	Darbinieku telpa	10 m²
C-133	Darbinieku telpa	2 m²
C-134	Prasātāja telpa	5 m²
C-135	Darbinieku telpa	12 m²
C-136	Darbinieku telpa	7 m²
C-137	Noklātava	4 m²
C-138	Noklātava	4 m²
C-139	Noklātava	6 m²
C-140	Galerija	31 m²
M-101	Amatpersonu un tīrnieku telpa	19 m²
M-102	Konferenču zāle	27 m²
M-103	Amatpersonu un tīrnieku telpa	20 m²
M-104	Sanmezģis	9 m²
M-105	Sanmezģis	9 m²
M-106	Drošības kontroles telpa	14 m²
M-107	Med. apskates telpa	14 m²
M-108	Uzģaidāmā telpa	14 m²
M-109	Arsta kabinet	14 m²
M-110	Uzģaidāmā telpa	53 m²
M-111	Inventāra telpa	9 m²
M-112	Noklātava	9 m²
M-113	Treneru telpa	19 m²
M-114	Treneru telpa	19 m²
M-115	Masāžas telpa	6 m²
M-116	Masāžas telpa	6 m²
M-117	Vīriešu ģerbtuve (18 cilvē.)	14 m²
M-118	WC un dušas telpa	13 m²
M-119	Vīriešu ģerbtuve (18 cilvē.)	14 m²
M-120	Sieviešu ģerbtuve (18 cilvē.)	14 m²
M-121	WC un dušas telpa	13 m²
M-122	Sieviešu ģerbtuve (18 cilvē.)	14 m²
M-123	Vīriešu ģerbtuve (18 cilvē.)	14 m²
M-124	WC un dušas telpa	13 m²
M-125	Vīriešu ģerbtuve (18 cilvē.)	14 m²
M-126	Sieviešu ģerbtuve (18 cilvē.)	14 m²
M-127	WC un dušas telpa	13 m²
M-128	Sieviešu ģerbtuve (18 cilvē.)	14 m²
M-129	Treneru telpa	19 m²
M-130	Treneru telpa	19 m²
M-131	Masāžas telpa	6 m²
M-132	Masāžas telpa	6 m²
M-133	Vīriešu ģerbtuve (5 cilvē.)	13 m²
M-134	Sauna	11 m²
M-135	Sieviešu ģerbtuve (5 cilvē.)	13 m²
M-136	Vīriešu ģerbtuve (5 cilvē.)	14 m²
M-137	Sauna	11 m²
M-138	Sieviešu ģerbtuve (5 cilvē.)	14 m²
M-139	Treneru zāle	57 m²
M-140	Elektroniskās telpa	23 m²
M-141	Elektroniskās telpa	33 m²
M-142	Tehniska telpa	57 m²
M-143	Tehniska telpa	57 m²
M-144	Kafē telpa	77 m²
M-145	Galerija	28 m²
M-146	Palīgā telpa	73 m²
M-147	Palīgā telpa	21 m²
M-148	Palīgā telpa	88 m²
M-149	Darbinieku telpa	14 m²
M-150	Garderobe	32 m²
M-151	Prasātāja telpa	6 m²
M-152	Zāle	131 m²
M-153	Room	13 m²
M-154	Galerija	29 m²
M-155	Vieglatlētikas zāle	4917 m²
M-156	Multifunkcionālā zona	669 m²
M-157	Multifunkcionālā zona	399 m²
M-158	Galerija	301 m²
M-159	Galerija	173 m²
M-160	Apardze	7 m²
M-161	Vīriešu sanmezģis	15 m²
M-162	Sanmezģis invalīdiem	3 m²
M-163	Sanmezģis invalīdiem	3 m²
M-164	Inventāra telpa	3 m²
M-165	Sieviešu sanmezģis	15 m²
M-166	Kases	7 m²

Kopējā platība 8748 m²

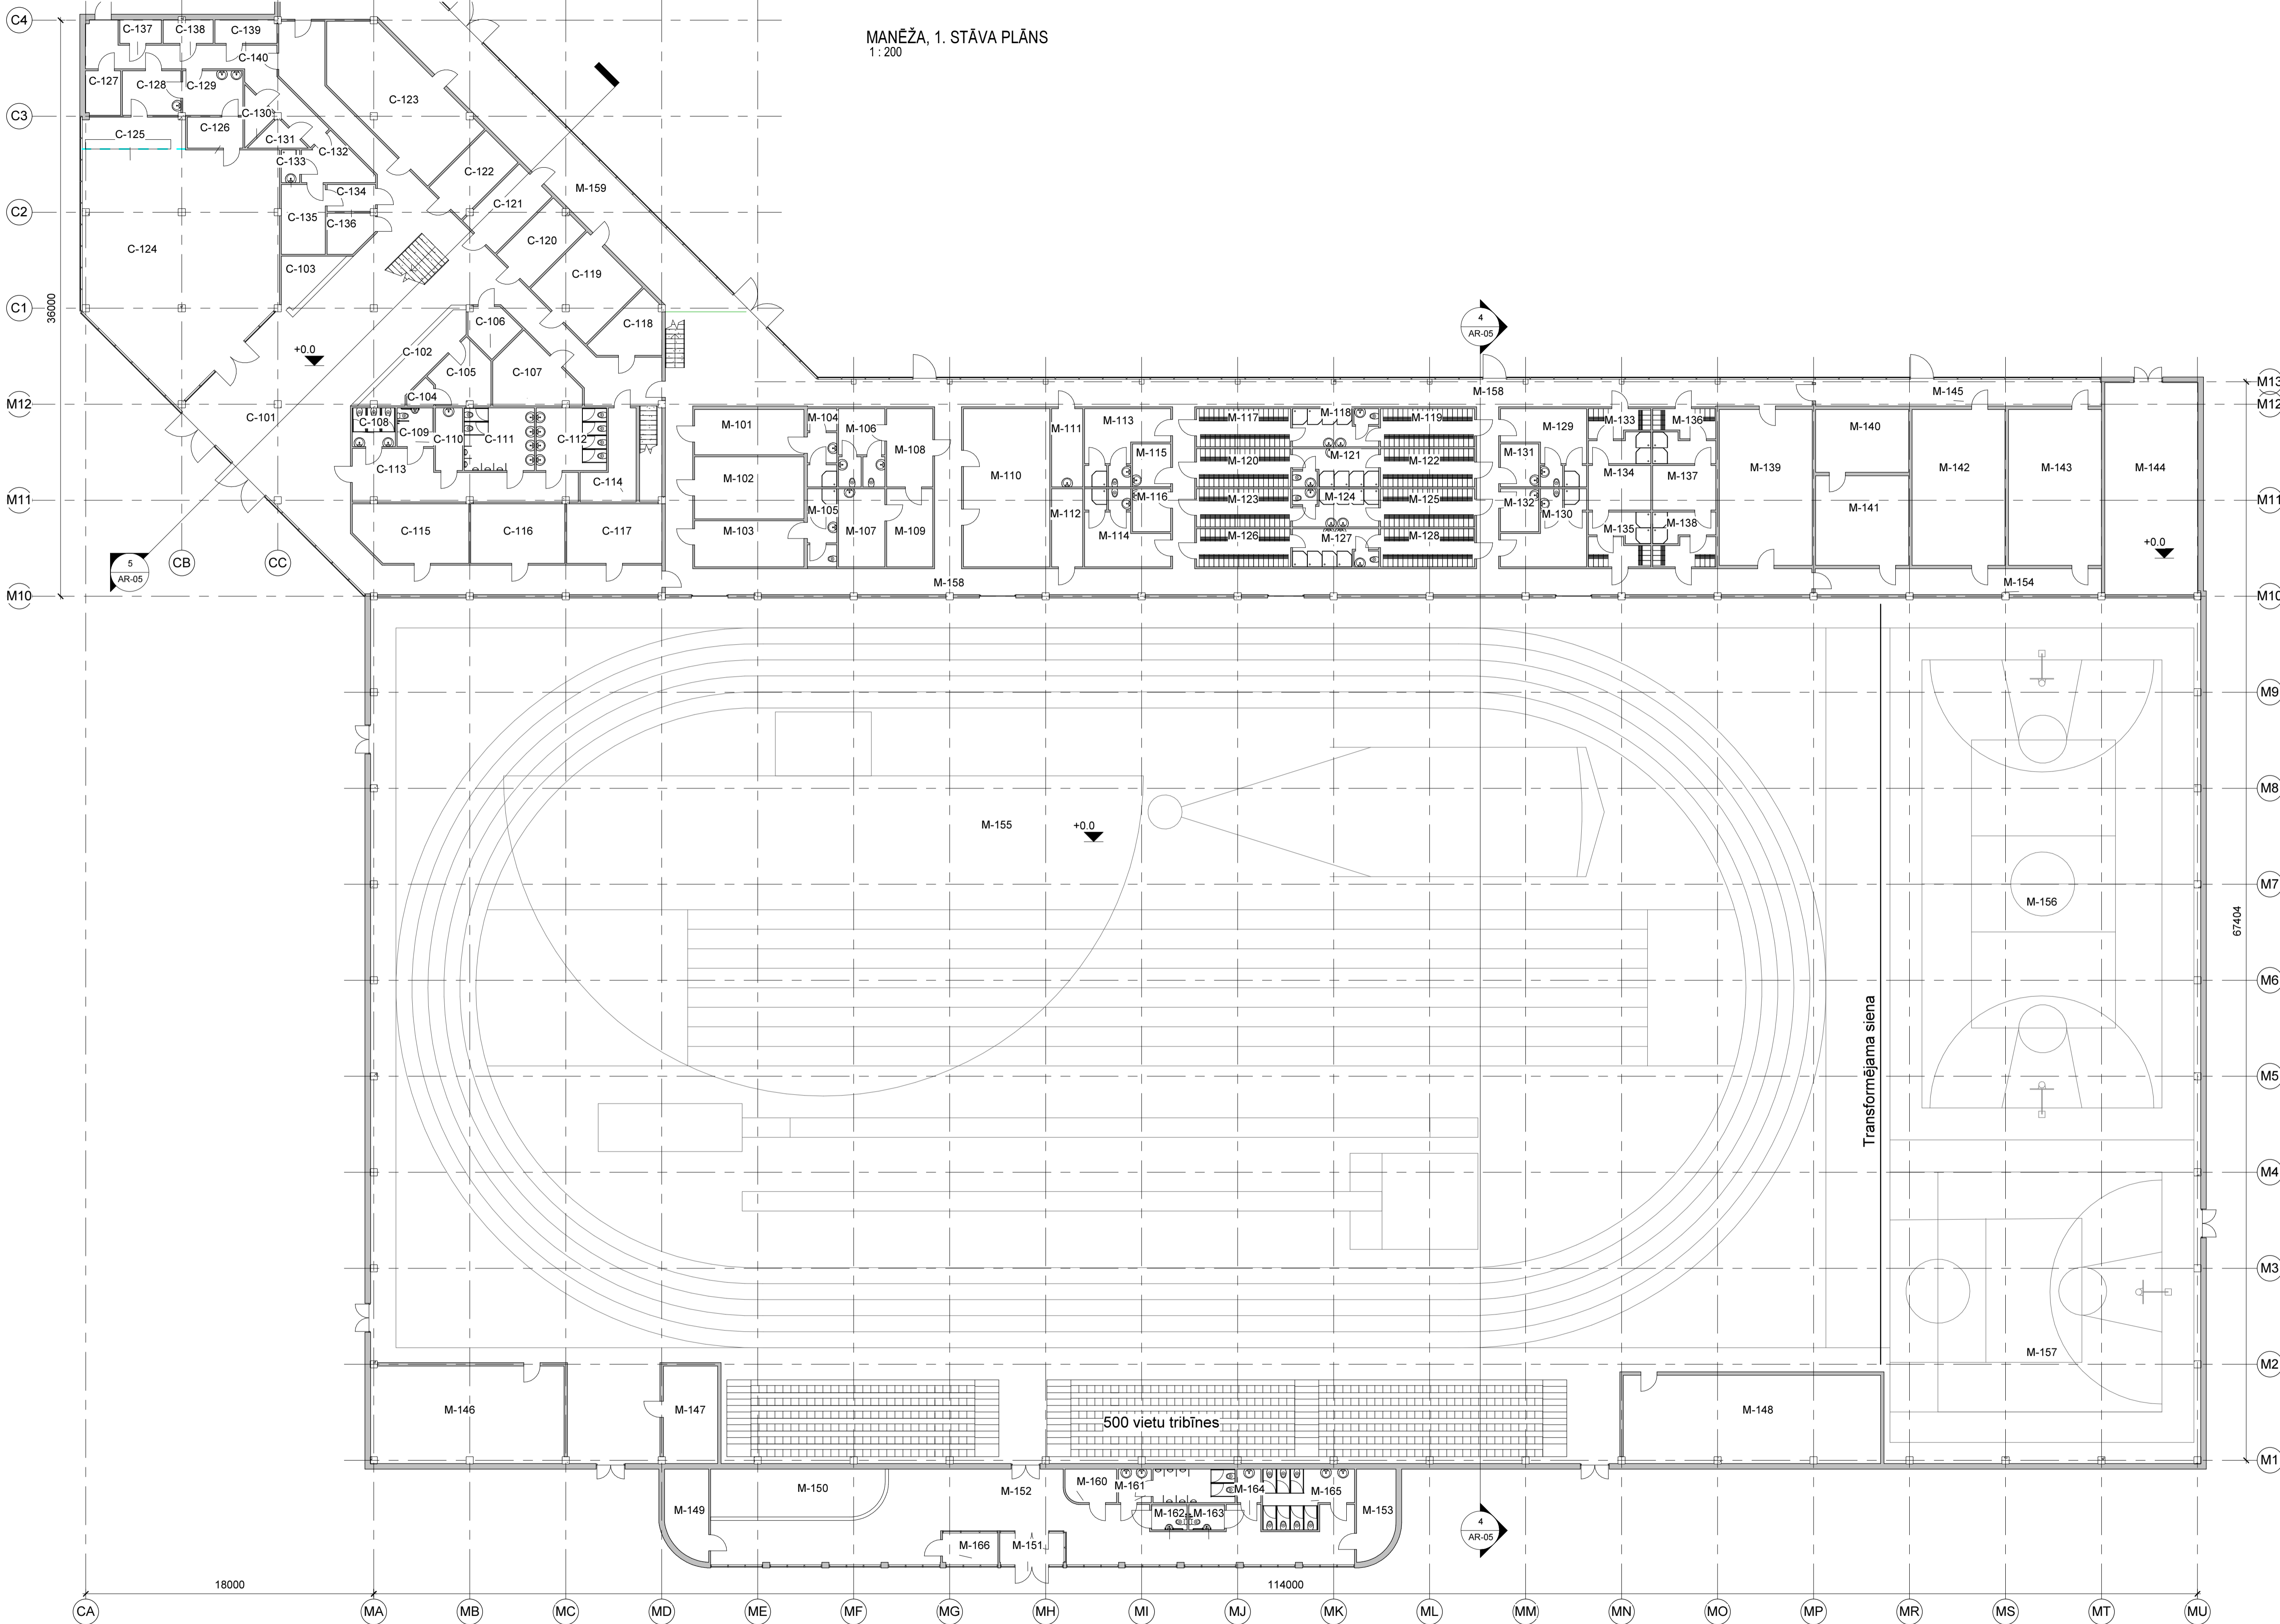

Šis risinājums ir arhitektoniskā projekta "Arhis" īstenošana. Autortiesības ir aizsargātas, un šis risinājums ir izstrādāts ar nosaukumu, kas to nevar kopēt, reproducēt, atkārtot vai izpaust nevienam trešpersonai, izņemot šo dokumentu, bez mūsu piekrišanas.

This drawing is the property of architectural-engineering company "ARHIS". Copyright is reserved and this drawing is issued on the condition that it is not copied, reproduced, retained or disposed of by any unauthorized person, either wholly or in part, without our consent.

**ARHITEKTURINŽENIERU KOMPĀNIJA "ARHIS"**  
BŪVKOMERSANTU REĢISTRĀCIJAS Nr.: 0774 R

Raiņa iela 26B, LV-5401, Daugavpils, Latvija  
Tālrunis: +371 654 27374, fakss: +371 654 26349  
E-pasts: arhis@arhis.eu, tlm. vietne: www.arhis.eu

PASŪTĪTĀJS:	DAUGAVPILS PILSĒTAS DOME Reg. Nr. 90000077325 Kr.Valdemāra 1, Daugavpils	AMATS, UZŪVĀRDS:	DATE:	PARAKSTS:
PROJEKTS:	Zemgabala ar kadastra apzīmējumu 05000 03401110 Vidzemes iela 3, Daugavpilī, detālpilnojums un skicju projekts	DAĻAS VAD:	A.Melders Ska. Nr. 10.0513	11.2014
PASEJUMS:	MANĒŽA, 1. STĀVA PLĀNS	IZSTRĀDĀJĀK:	A.Cikanočs Ska. Nr. 10.0513	11.2014
PASŪTĪTĀJA Nr.:	ARH-08-14-LV	APZĒMĒJUMS:	AR-02	LAPAS:
		ETAP:	IED	MĒROGS:
				1:200
				28.11.2014 13:01:50