


Detālpārplānojums "Ielu izveide Ziemeļu industriālajā zonā, Daugavpilī"

AIZSARGJOSLAS UN APGRŪTINĀJUMI

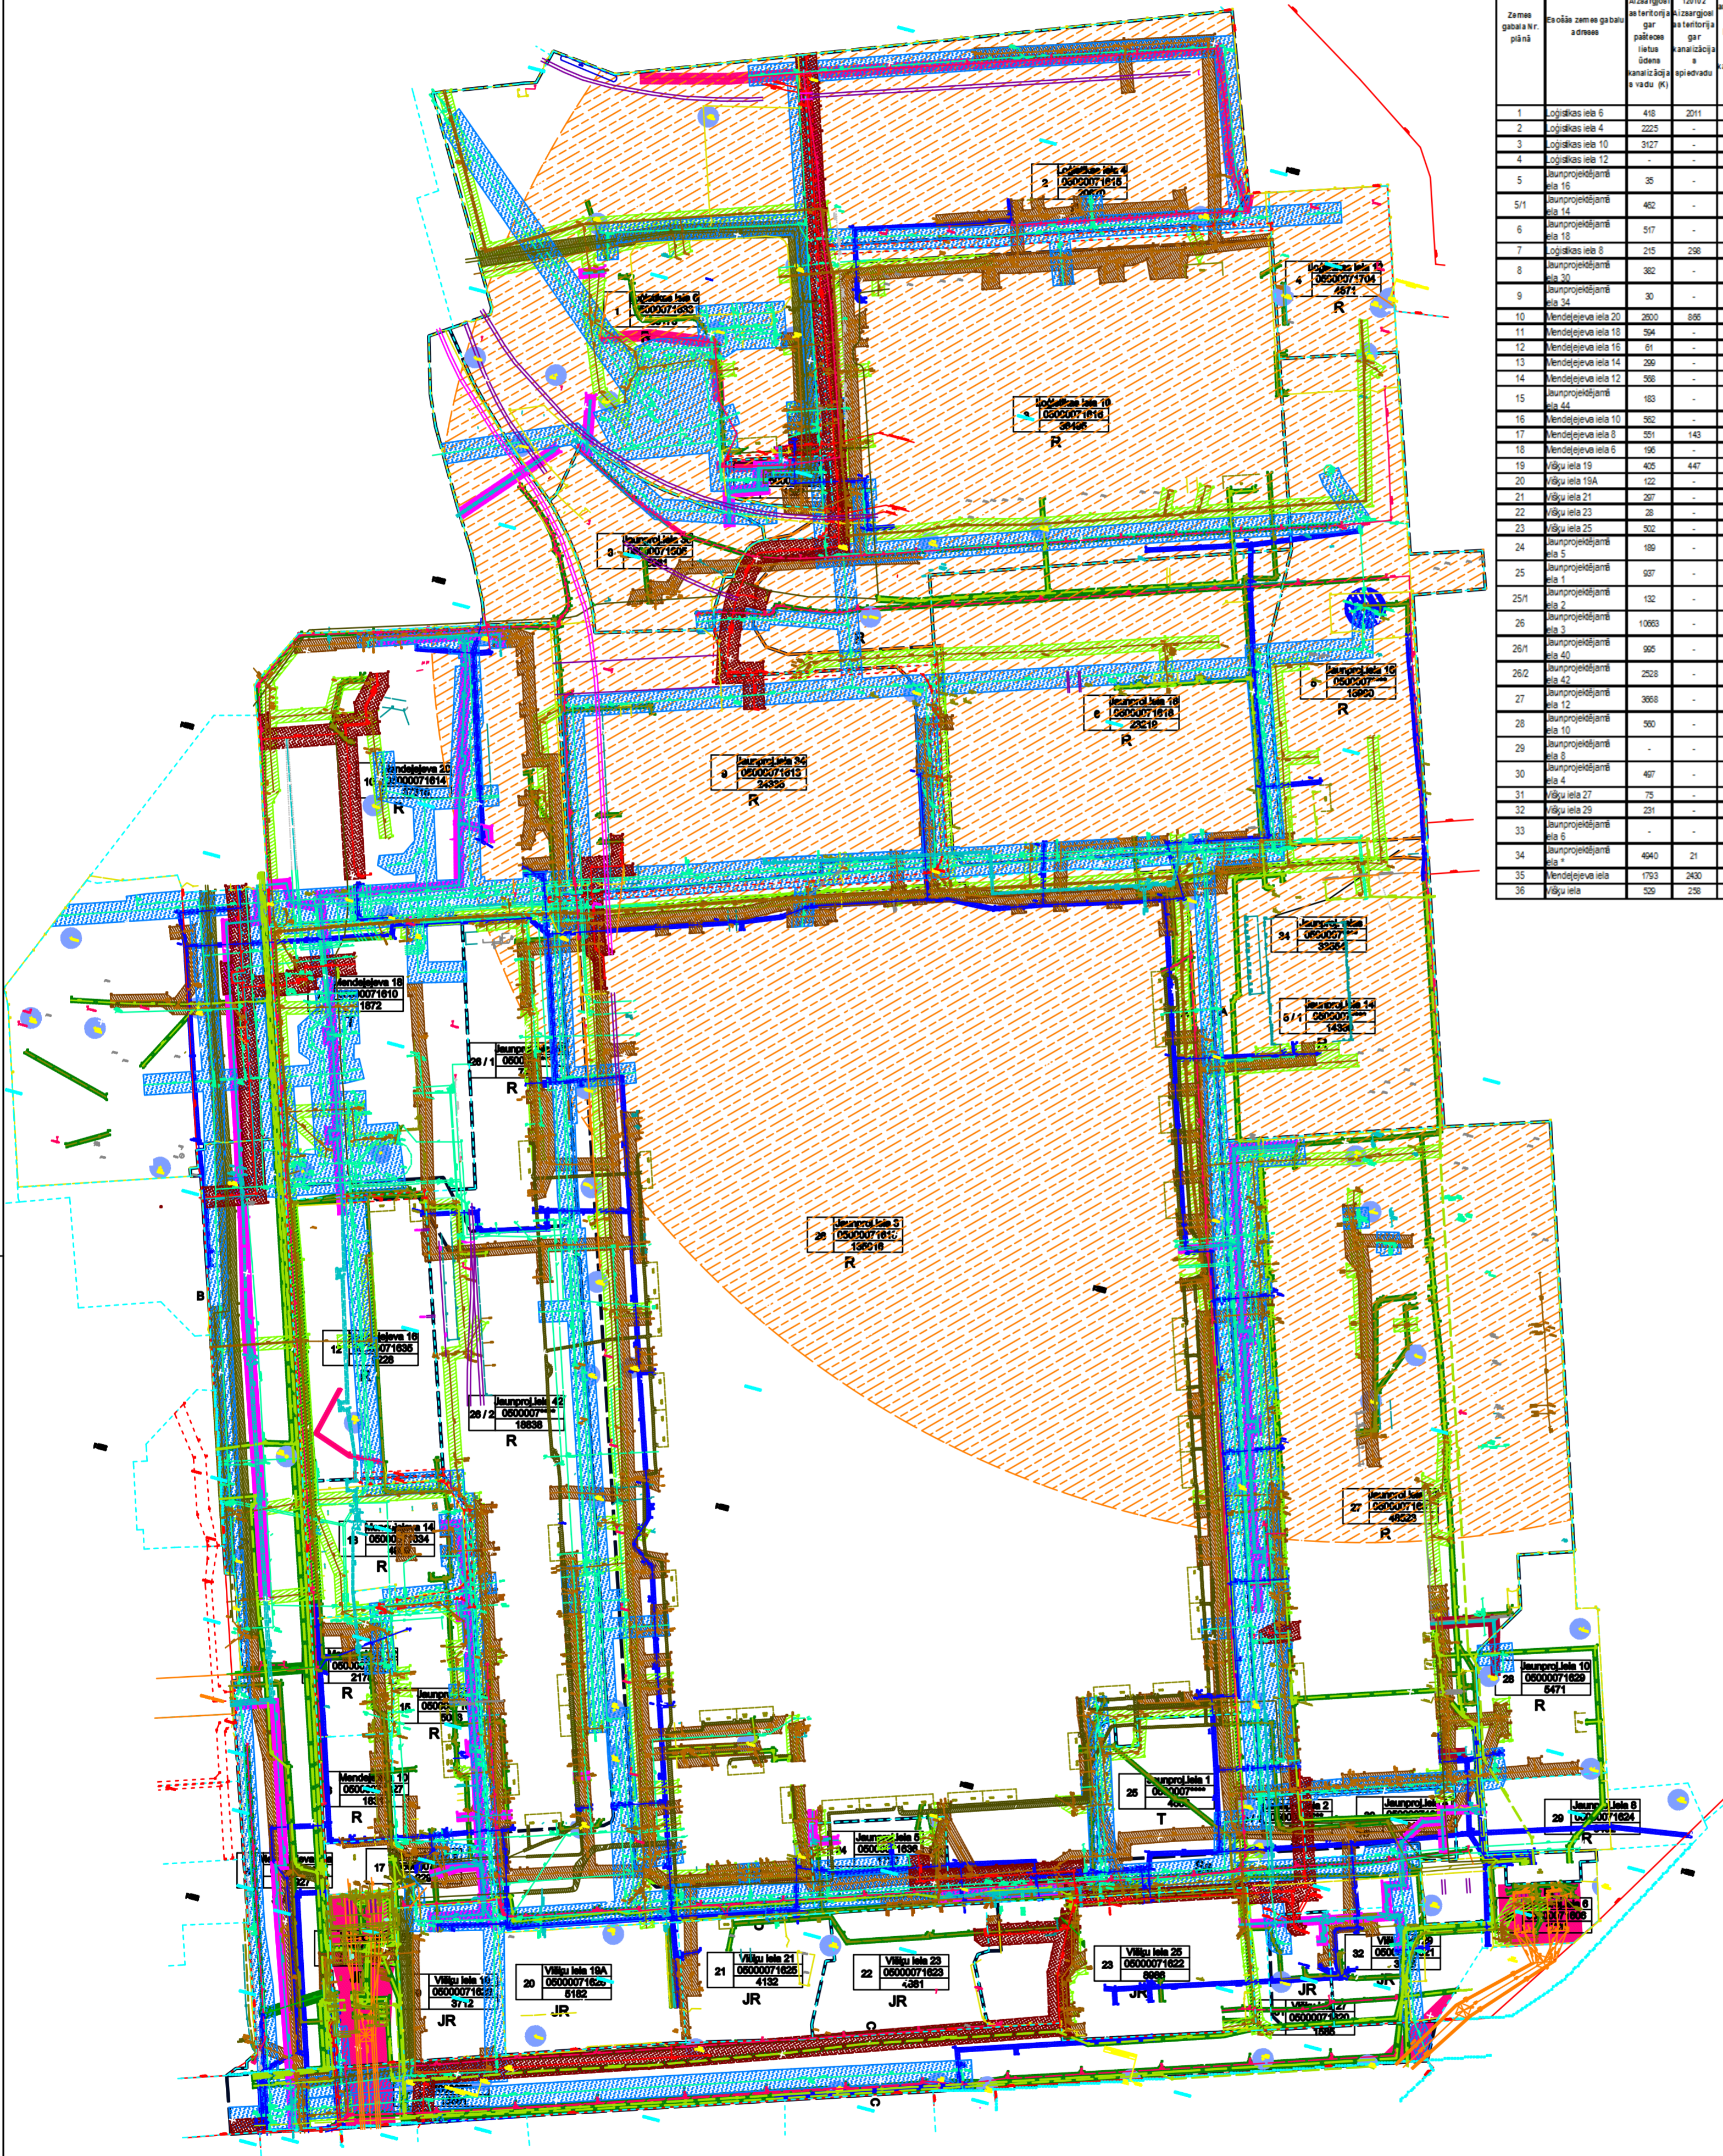

Detālpārplānojuma teritorijas atrašanās vieta



Zemes gabala nr. pānā	Izcelsmes zemes gabala adrese	Aizsargjoslas (apgrūtinājuma kods)															
		120103	120104	120105	120106	120107	120108	120109	120110	120111	120112	120113	120114	120115	120116	120117	120118

APZĪMĒJUMI		
	Esošās zemes gabeļa robežas	Aizsargjosla gar vājstrāvas ārējiem tīkliem
	Plānotās zemes gabeļa robežas	Aizsargjosla gar ūdens vadu
	Detālpārplānojuma teritorija	Aizsargjosla gar sadzīves kan. vadu
	Aizsargjoslas teritorija gar ielu ceļu - sarkasrās līnija	Aizsargjosla gar LKT vadu
	Aizsargjoslas teritorija gar pazemes siltumvadū, siltumapgādes iekārtu	slīnraža režīma aizsargjoslas teritorija ap pazemes ūdens pēmsanas vietu
	Aizsargjoslas teritorija ap virszemes siltumvadū, sadales iekārtu	ķīmiskās aizsargjoslas teritorija ap pazemes ūdens pēmsanas vietu
		Aizsargjosla ap ģeodēziskā tīkla punktu
		Aizsargjosla gar spiedkan. vadu
		Aizsargjosla gar vājstrāvas gaisvadū

PIEZĪMES:
1. LKS-92 koordinātu sistēma.
2. Baltijas augstumu sistēma.



PASŪTĪTĀJS:		Daugavpils pilsētas Dome	
PASŪTĪTĀJS:		Detālpārplānojums "Ielu izveide Ziemeļu industriālajā zonā, Daugavpilī"	
Vesenturī iela 20, Ventspils Tālrunis: 63620057, fakss: 63620068 e-pasts: wosthus@wosthus.lv	Izstrādāja: Rīta Seta (Izstrādātājs: wosthus)	Paraksts: 11.2012	Ļiģuma Nr. 1.rod. DP-1/5
Teritorijas pārrauga:	Uzvalde: 11.2012	Ļiģuma Nr. 1.rod. DP-1/5	Mērogs: 1:500, izdrukas mērogs 1:2000
Lapas nosaukums: AIZSARGJOSLAS UN APGRŪTINĀJUMI		Lapas Nr. 1/5	Ras.Nr. 1/5