


Detālpilnojums "Ielu izveide Ziemeļu industriālajā zonā, Daugavpilī"
AIZSARGJOSLAS UN APGRŪTINĀJUMI

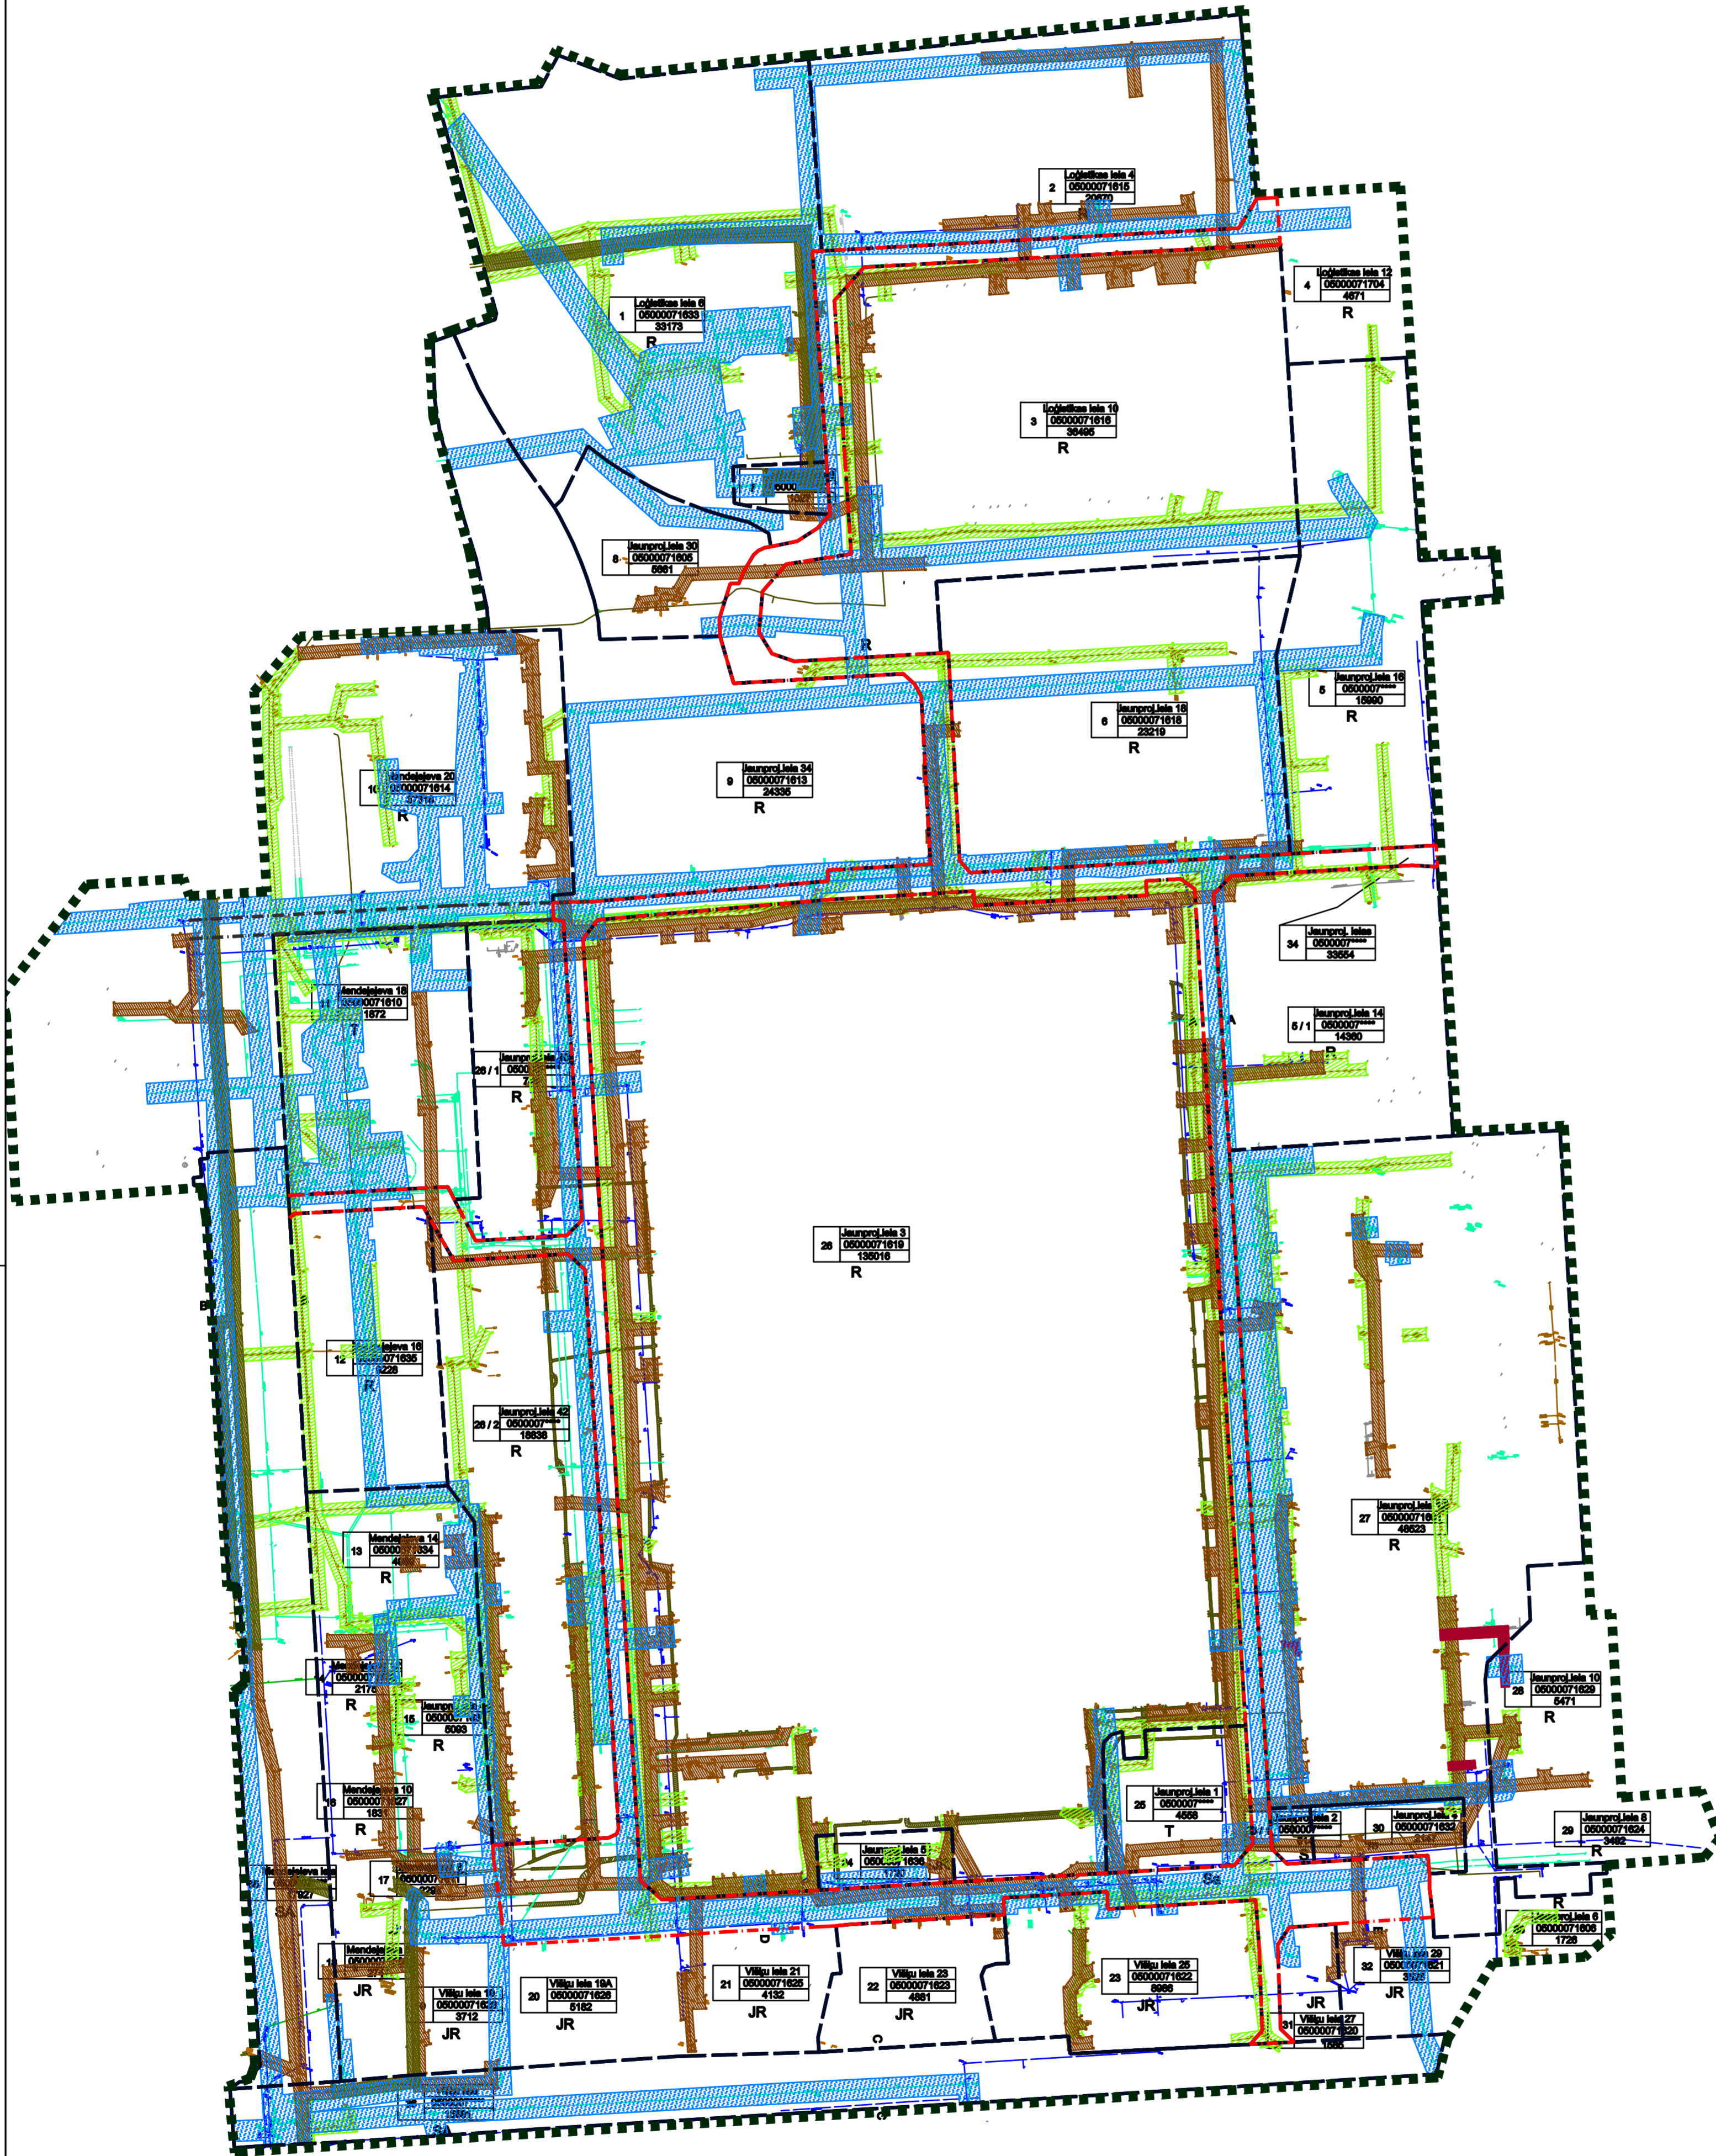

Detālpilnojuma teritorijas atrašanās vieta



Zemes gabala Nr. plānā	Esošās zemes gabalu adreses	Aizsargjoslas (apgrūtinājuma kods)			
		128103 Aizsargjosla teritorijā gar pašvaldības iedzīvotāju kanalizācijas vadu (KV)	128102 Aizsargjosla teritorijā gar kanalizācijas spiedvadu	128101 Aizsargjosla teritorijā gar pašvaldības iedzīvotāju kanalizācijas vadu (LKT)	128104 Aizsargjosla teritorijā gar ūdensvadus
1	Loģistikas iela 6	419	2011	3778	9214
2	Loģistikas iela 4	2225	-	133	4378
3	Loģistikas iela 10	3127	-	2560	3454
4	Loģistikas iela 12	-	-	71	347
5	Iaunprojekcijas iela 16	35	-	1670	1328
5/1	Iaunprojekcijas iela 14	452	-	1090	491
6	Iaunprojekcijas iela 18	517	-	1093	3525
7	Loģistikas iela 8	215	298	-	528
8	Iaunprojekcijas iela 30	382	-	-	838
9	Iaunprojekcijas iela 34	30	-	52	4285
10	Mēndeleļa iela 20	2900	896	2415	9475
11	Mēndeleļa iela 18	594	-	2072	4441
12	Mēndeleļa iela 16	61	-	1144	1468
13	Mēndeleļa iela 14	299	-	1132	1263
14	Mēndeleļa iela 12	599	-	354	270
15	Iaunprojekcijas iela 48	193	-	802	822
16	Mēndeleļa iela 10	932	-	38	-
17	Mēndeleļa iela 8	551	143	17	504
18	Mēndeleļa iela 6	196	-	283	161
19	Vīķu iela 19	405	447	-	1092
20	Vīķu iela 19A	122	-	12	72
21	Vīķu iela 21	297	-	-	26
22	Vīķu iela 23	28	-	-	-
23	Vīķu iela 25	502	-	803	398
24	Iaunprojekcijas iela 5	189	-	315	420
25	Iaunprojekcijas iela 1	937	-	735	723
25/1	Iaunprojekcijas iela 2	132	-	-	130
26	Iaunprojekcijas iela 3	10963	-	8283	1832
26/1	Iaunprojekcijas iela 40	956	-	971	1220
26/2	Iaunprojekcijas iela 42	2528	-	2710	3021
27	Iaunprojekcijas iela 12	3668	-	4095	6749
28	Iaunprojekcijas iela 10	500	-	204	361
29	Iaunprojekcijas iela 8	-	-	-	43
30	Iaunprojekcijas iela 4	497	-	60	141
31	Vīķu iela 27	75	-	-	149
32	Vīķu iela 29	231	-	-	500
33	Iaunprojekcijas iela 6	-	-	273	-
34	Iaunprojekcijas iela *	4940	21	4775	17648
35	Mēndeleļa iela	1793	2430	700	4647
36	Vīķu iela	529	258	293	5321

APZĪMĒJUMI

	Esošās zemes gabala robežas		Aizsargjosla gar ūdens vadu
	Plānotās zemes gabala robežas		Aizsargjosla gar sadzīves kan. vadu
	Detālpilnojuma teritorija		Aizsargjosla gar LKT vadu
	Aizsargjoslas teritorija gar ielu ceļu - sarkanā līnija		Aizsargjosla gar spiedkan. vadu

PIEZĪMES:
1. LKS-92 koordinātu sistēma.
2. Baltijas augstumu sistēma.



PASŪTĪTĀJS:		Daugavpils pilsētas Dome	
PASŪTĪTĀJS:		Detālpilnojums "Ielu izveide Ziemeļu industriālajā zonā, Daugavpilī"	
Izstrādāja	Uzvārds	Paraksts	Datums
Čelviņa	Rita		02.2013
Teritorijas	Selma		
plānošana	(cert. Nr. 10-0451)		
	Irina		02.2013
	Vasilišova		
	(cert. Nr. 20-6946)		
Lapas nosaukums		Līguma Nr.	
AIZSARGJOSLAS UN APGRŪTINĀJUMI		Mērogs: 1:500, izdrukas mērogs 1:2000	
		Stadija	Lapas
		1.rod.	DP-1/5
		Rasa Nr.	1/5