



Detālpilnījums "Ielu izveide Ziemeļu industriālajā zonā, Daugavpilī"
AIZSARGJOSLAS UN APGRŪTINĀJUMI

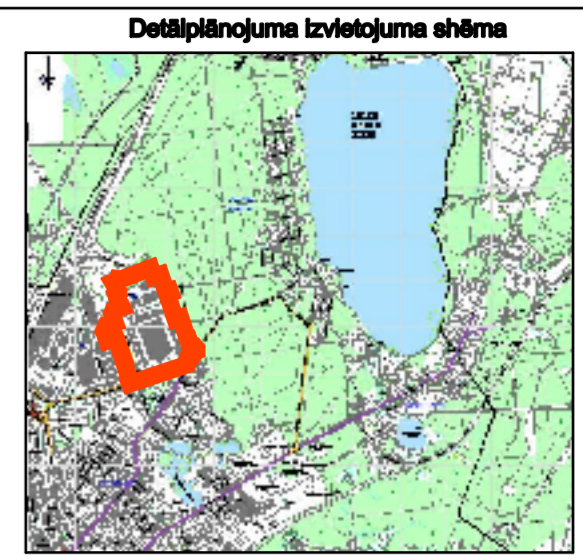

Detālpilnījuma teritorijas atrašanās vieta

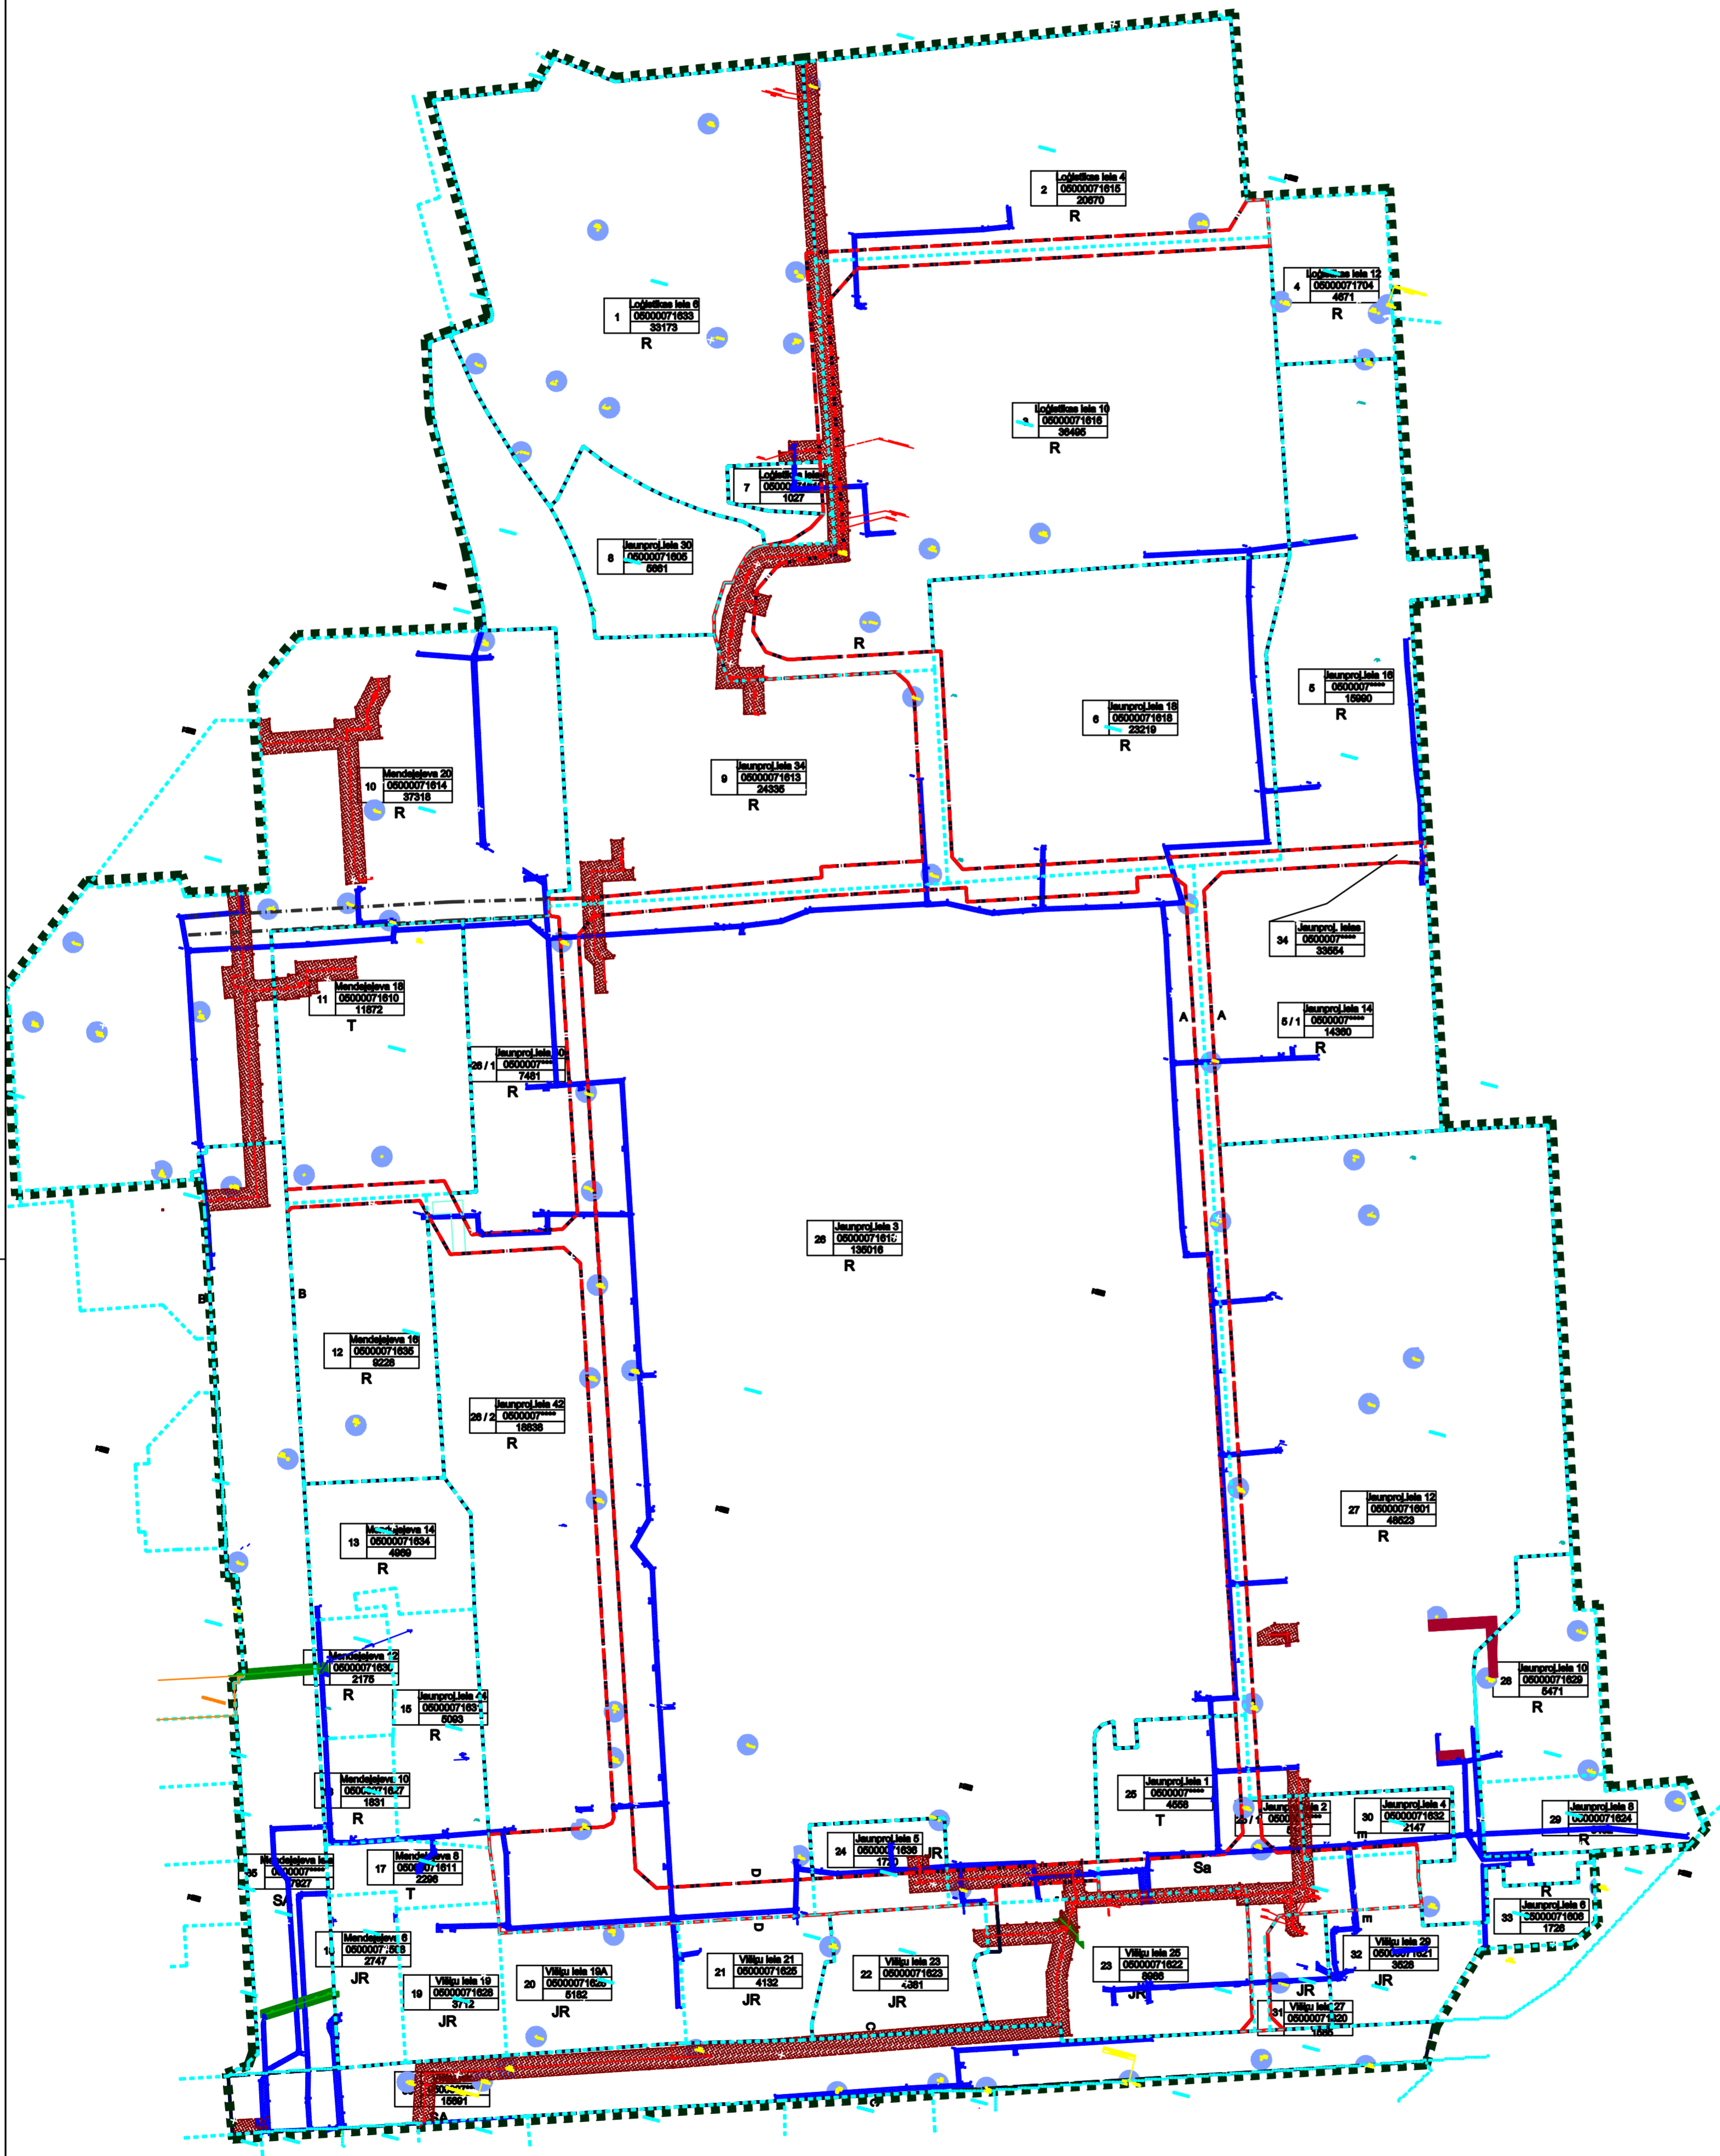

Zemes gabala Nr. plānā	Esošās zemes gabalu adreses	Aizsargjoslas (apgrūtinājuma kods)			
		120801 aizsargjoslas teritorija gar gāzesvadu	120401 aizsargjoslas teritorija gar pazemes elektronisko sakaru tīklu (tīniju un kabeļu kanalizāciju)	120402 Aizsargjoslas teritorija gar elektronisko sakaru tīklu galvavadu (tīniju)	160102 Aizsargjoslas teritorija ap vietējā ģeodēziskā tīkla punktu, kam apvidū ir ierīkots pastāvīgs ģeodēziskā punkta centrs
1	Logistikas iela 6	517	20	-	713
2	Logistikas iela 4	585	186	-	142
3	Logistikas iela 10	507	284	-	283
4	Logistikas iela 12	-	-	-	214
5	Jaunprojektējamā iela 16	-	306	-	-
5/1	Jaunprojektējamā iela 14	-	111	-	21
6	Jaunprojektējamā iela 18	-	415	-	-
7	Logistikas iela 8	-	52	-	-
8	Jaunprojektējamā iela 30	-	-	-	-
9	Jaunprojektējamā iela 34	620	15	-	40
10	Mendelējeva iela 20	2950	870	-	759
11	Mendelējeva iela 18	484	200	-	177
12	Mendelējeva iela 16	-	6	-	78
13	Mendelējeva iela 14	-	14	-	-
14	Mendelējeva iela 12	-	117	32	-
15	Jaunprojektējamā iela 44	-	93	-	-
16	Mendelējeva iela 10	-	148	-	-
17	Mendelējeva iela 8	-	36	-	-
18	Mendelējeva iela 6	-	8	6	-
19	Višķu iela 19	-	88	-	-
20	Višķu iela 19A	-	85	-	153
21	Višķu iela 21	65	20	-	60
22	Višķu iela 23	313	-	-	25
23	Višķu iela 25	1498	218	71	-
24	Jaunprojektējamā iela 5	81	156	-	40
25	Jaunprojektējamā iela 1	-	231	-	27
25/1	Jaunprojektējamā iela 2	156	30	-	-
26	Jaunprojektējamā iela 3	301	2239	-	372
26/1	Jaunprojektējamā iela 40	-	406	-	33
26/2	Jaunprojektējamā iela 42	-	41	-	102
27	Jaunprojektējamā iela 12	272	585	-	544
28	Jaunprojektējamā iela 10	-	22	-	218
29	Jaunprojektējamā iela 8	-	199	-	94
30	Jaunprojektējamā iela 4	-	148	-	-
31	Višķu iela 27	-	77	-	78
32	Višķu iela 29	-	153	-	3
33	Jaunprojektējamā iela 6	-	24	-	14
34	Jaunprojektējamā iela *	3745	1839	-	1090
35	Mendelējeva iela	520	751	365	235
36	Višķu iela	3110	732	-	635

APZĪMĒJUMI

	Esošās zemes gabala robežas		Aizsargjosla gar vājstrāvas ārējiem tīkliem
	Plānotās zemes gabala robežas		Aizsargjosla gar gāzes vadu
	Detālpilnījuma teritorija		Aizsargjosla ap ģeodēziskā tīkla punktu
	Aizsargjoslas teritorija gar ielu ceļu - sarkanā līnija		Aizsargjosla gar vājstrāvas gaisvadu

PIEZĪMES:
1. LKS-92 koordinātu sistēma.
2. Baltijas augstumu sistēma.



Pasūtītājs: Daugavpils pilsētas Dome		Pasūtītājs: Detālpilnījums "Ielu izveide Ziemeļu industriālajā zonā, Daugavpilī"	
Izstrādāja: Gaiļvārs, I. V. (Izstrādātāja Nr. 10-0451)	Uzvārds: Rīta (Izstrādātāja Nr. 10-0451)	Paraksts: [Signature]	Datums: 02.2013
Teritorijas pilnroņa: [Signature]	Izstrādātāja: [Signature]	Lapas nosaukums: AIZSARGJOSLAS UN APGRŪTINĀJUMI (VST, gāze, ģeod.)	Līguma Nr. Mērogs: 1:500, izdrukas mērogs 1:2000
		Stadija: 1. red.	Lapas: DP-3/5
		Ras.Nr.: 3/5	