


Detālpilnījums "Ielu izveide Ziemeļu industriālajā zonā, Daugavpilī"
AIZSARGJOSLAS UN APGRŪTINĀJUMI

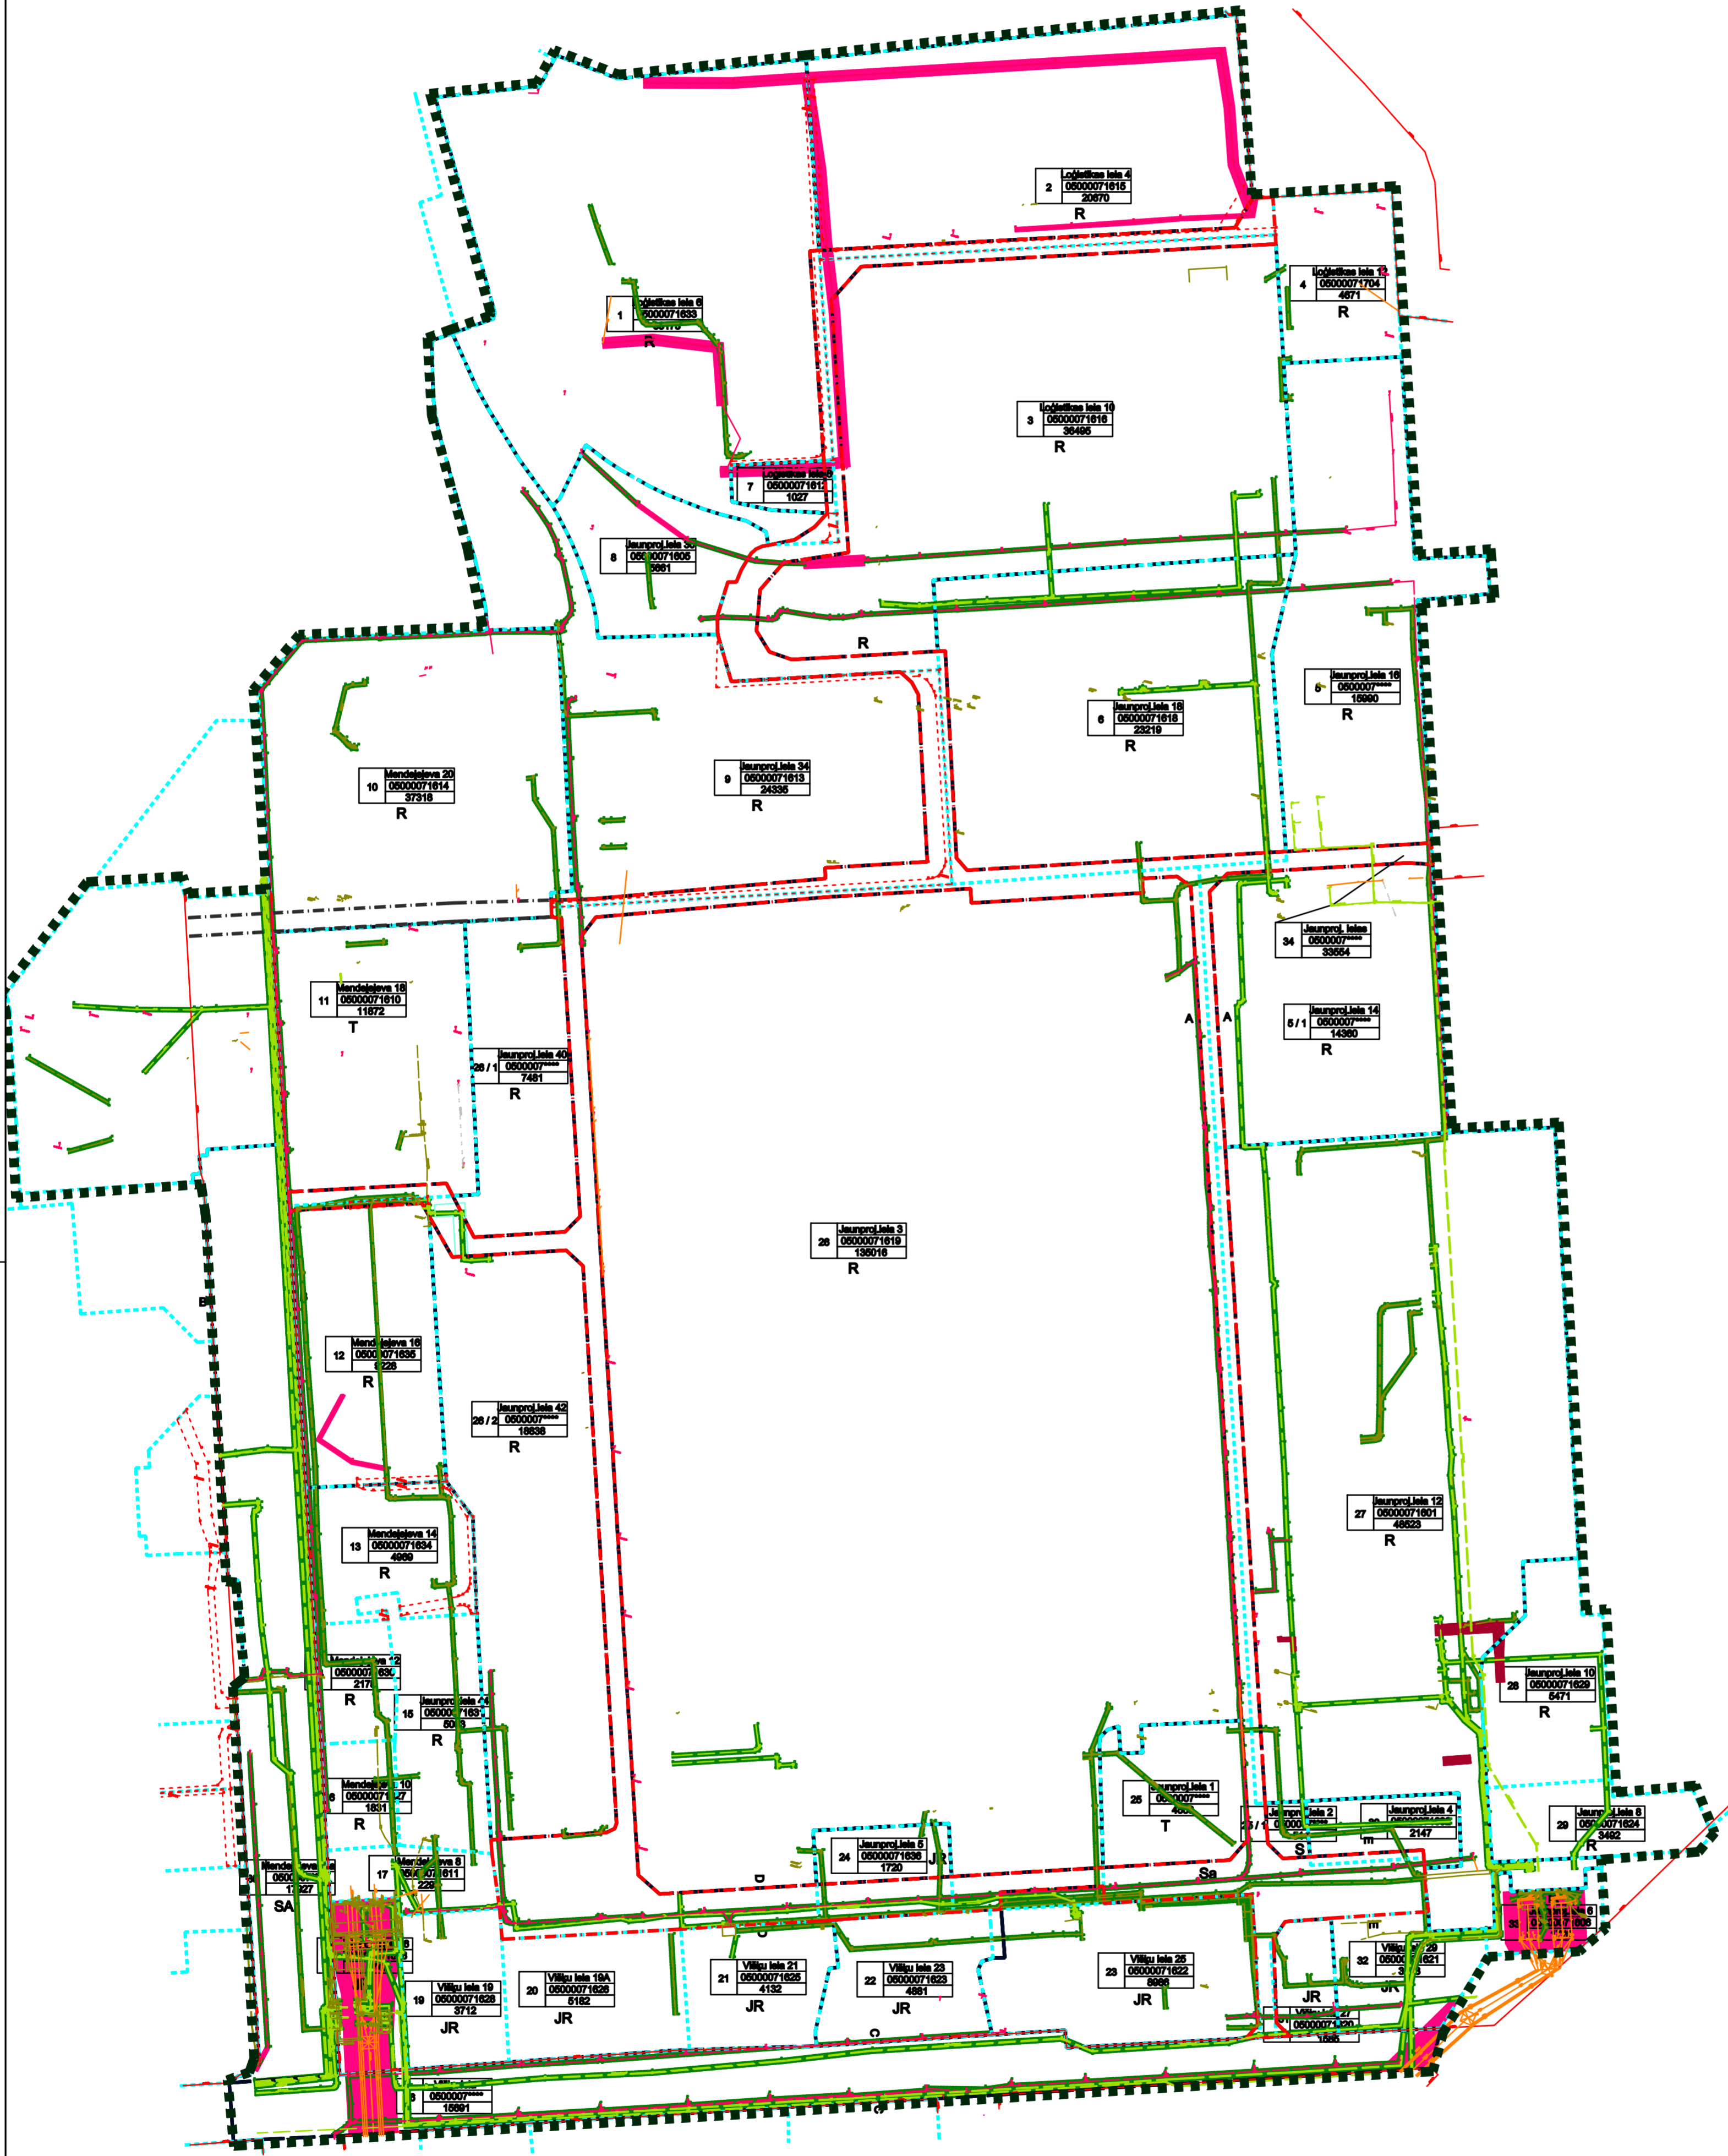

Detālpilnījuma teritorijas atrašanās vieta



Zemes gabala Nr. plānā	Esošās zemes gabalu adrese	Aizsargjošās (apgrūtinājuma kods)	
		120502 aizsargjošās teritorija gar elektrisko šķīvu kabeļu līniju	120506 aizsargjošās teritorija ap elektrisko šķīvu galvasvadu līniju pilsētās un ciemos
1	Logistikas iela 6	322	886
2	Logistikas iela 4	-	1980
3	Logistikas iela 10	976	428
4	Logistikas iela 12	53	-
5	Jaunprojektējamā iela 16	449	-
5/1	Jaunprojektējamā iela 14	695	-
6	Jaunprojektējamā iela 18	1285	-
7	Logistikas iela 8	-	-
8	Jaunprojektējamā iela 30	205	59
9	Jaunprojektējamā iela 34	565	-
10	Mendeļejeva iela 20	1738	-
11	Mendeļejeva iela 18	285	-
12	Mendeļejeva iela 16	814	123
13	Mendeļejeva iela 14	513	-
14	Mendeļejeva iela 12	312	-
15	Jaunprojektējamā iela 44	298	-
16	Mendeļejeva iela 10	200	-
17	Mendeļejeva iela 8	306	-
18	Mendeļejeva iela 6	694	2299
19	Višķu iela 19	122	-
20	Višķu iela 19A	90	-
21	Višķu iela 21	127	-
22	Višķu iela 23	323	-
23	Višķu iela 25	998	-
24	Jaunprojektējamā iela 5	100	-
25	Jaunprojektējamā iela 1	263	-
25/1	Jaunprojektējamā iela 2	83	-
26	Jaunprojektējamā iela 3	1217	-
26/1	Jaunprojektējamā iela 40	68	-
26/2	Jaunprojektējamā iela 42	336	-
27	Jaunprojektējamā iela 12	3344	-
28	Jaunprojektējamā iela 10	278	-
29	Jaunprojektējamā iela 8	107	-
30	Jaunprojektējamā iela 4	238	-
31	Višķu iela 27	228	-
32	Višķu iela 29	759	-
33	Jaunprojektējamā iela 6	277	1160
34	Jaunprojektējamā iela *	3795	-
35	Mendeļejeva iela	3647	25
36	Višķu iela	937	1041

APZĪMĒJUMI

- Esošās zemes gabala robežas
- Plānotās zemes gabala robežas
- Detālpilnījuma teritorija
- Aizsargjošās teritorija gar ielu ceļu - sarkanā līnija
- Aizsargjošās teritorija ap elektrisko šķīvu galvasvadu līniju pilsētās un ciemos
- Aizsargjošās teritorija gar ELT kabeļu līniju

PIEZĪMES:
1. LKS-92 koordinātu sistēma.
2. Baltijas augstumu sistēma.



PASŪTĪTĀJS:		Daugavpils pilsētas Dome	
PASŪTĪTĀJS:		Detālpilnījums "Ielu izveide Ziemeļu industriālajā zonā, Daugavpilī"	
Izstrādāja	Uzvārds	Paraksts	Datums
Galvenā inženierzinātniece	Rita Selkova (cert. Nr. 10-0451)		02.2013
Teritorijas inženierzinātniece	Irina Vozņičova (cert. Nr. 20-6946)		02.2013
Lapas nosaukums	AIZSARGJOSLAS UN APGRŪTINĀJUMI ELT šķī		Līguma Nr.
Mērogs: 1:500, izdrukas mērogs 1:2000	Stadija	Lapas	Ras.Nr.
	1.rūd.	DP-4/5	4/5