


X=198950  
Y=661450

X=198950Y=661600

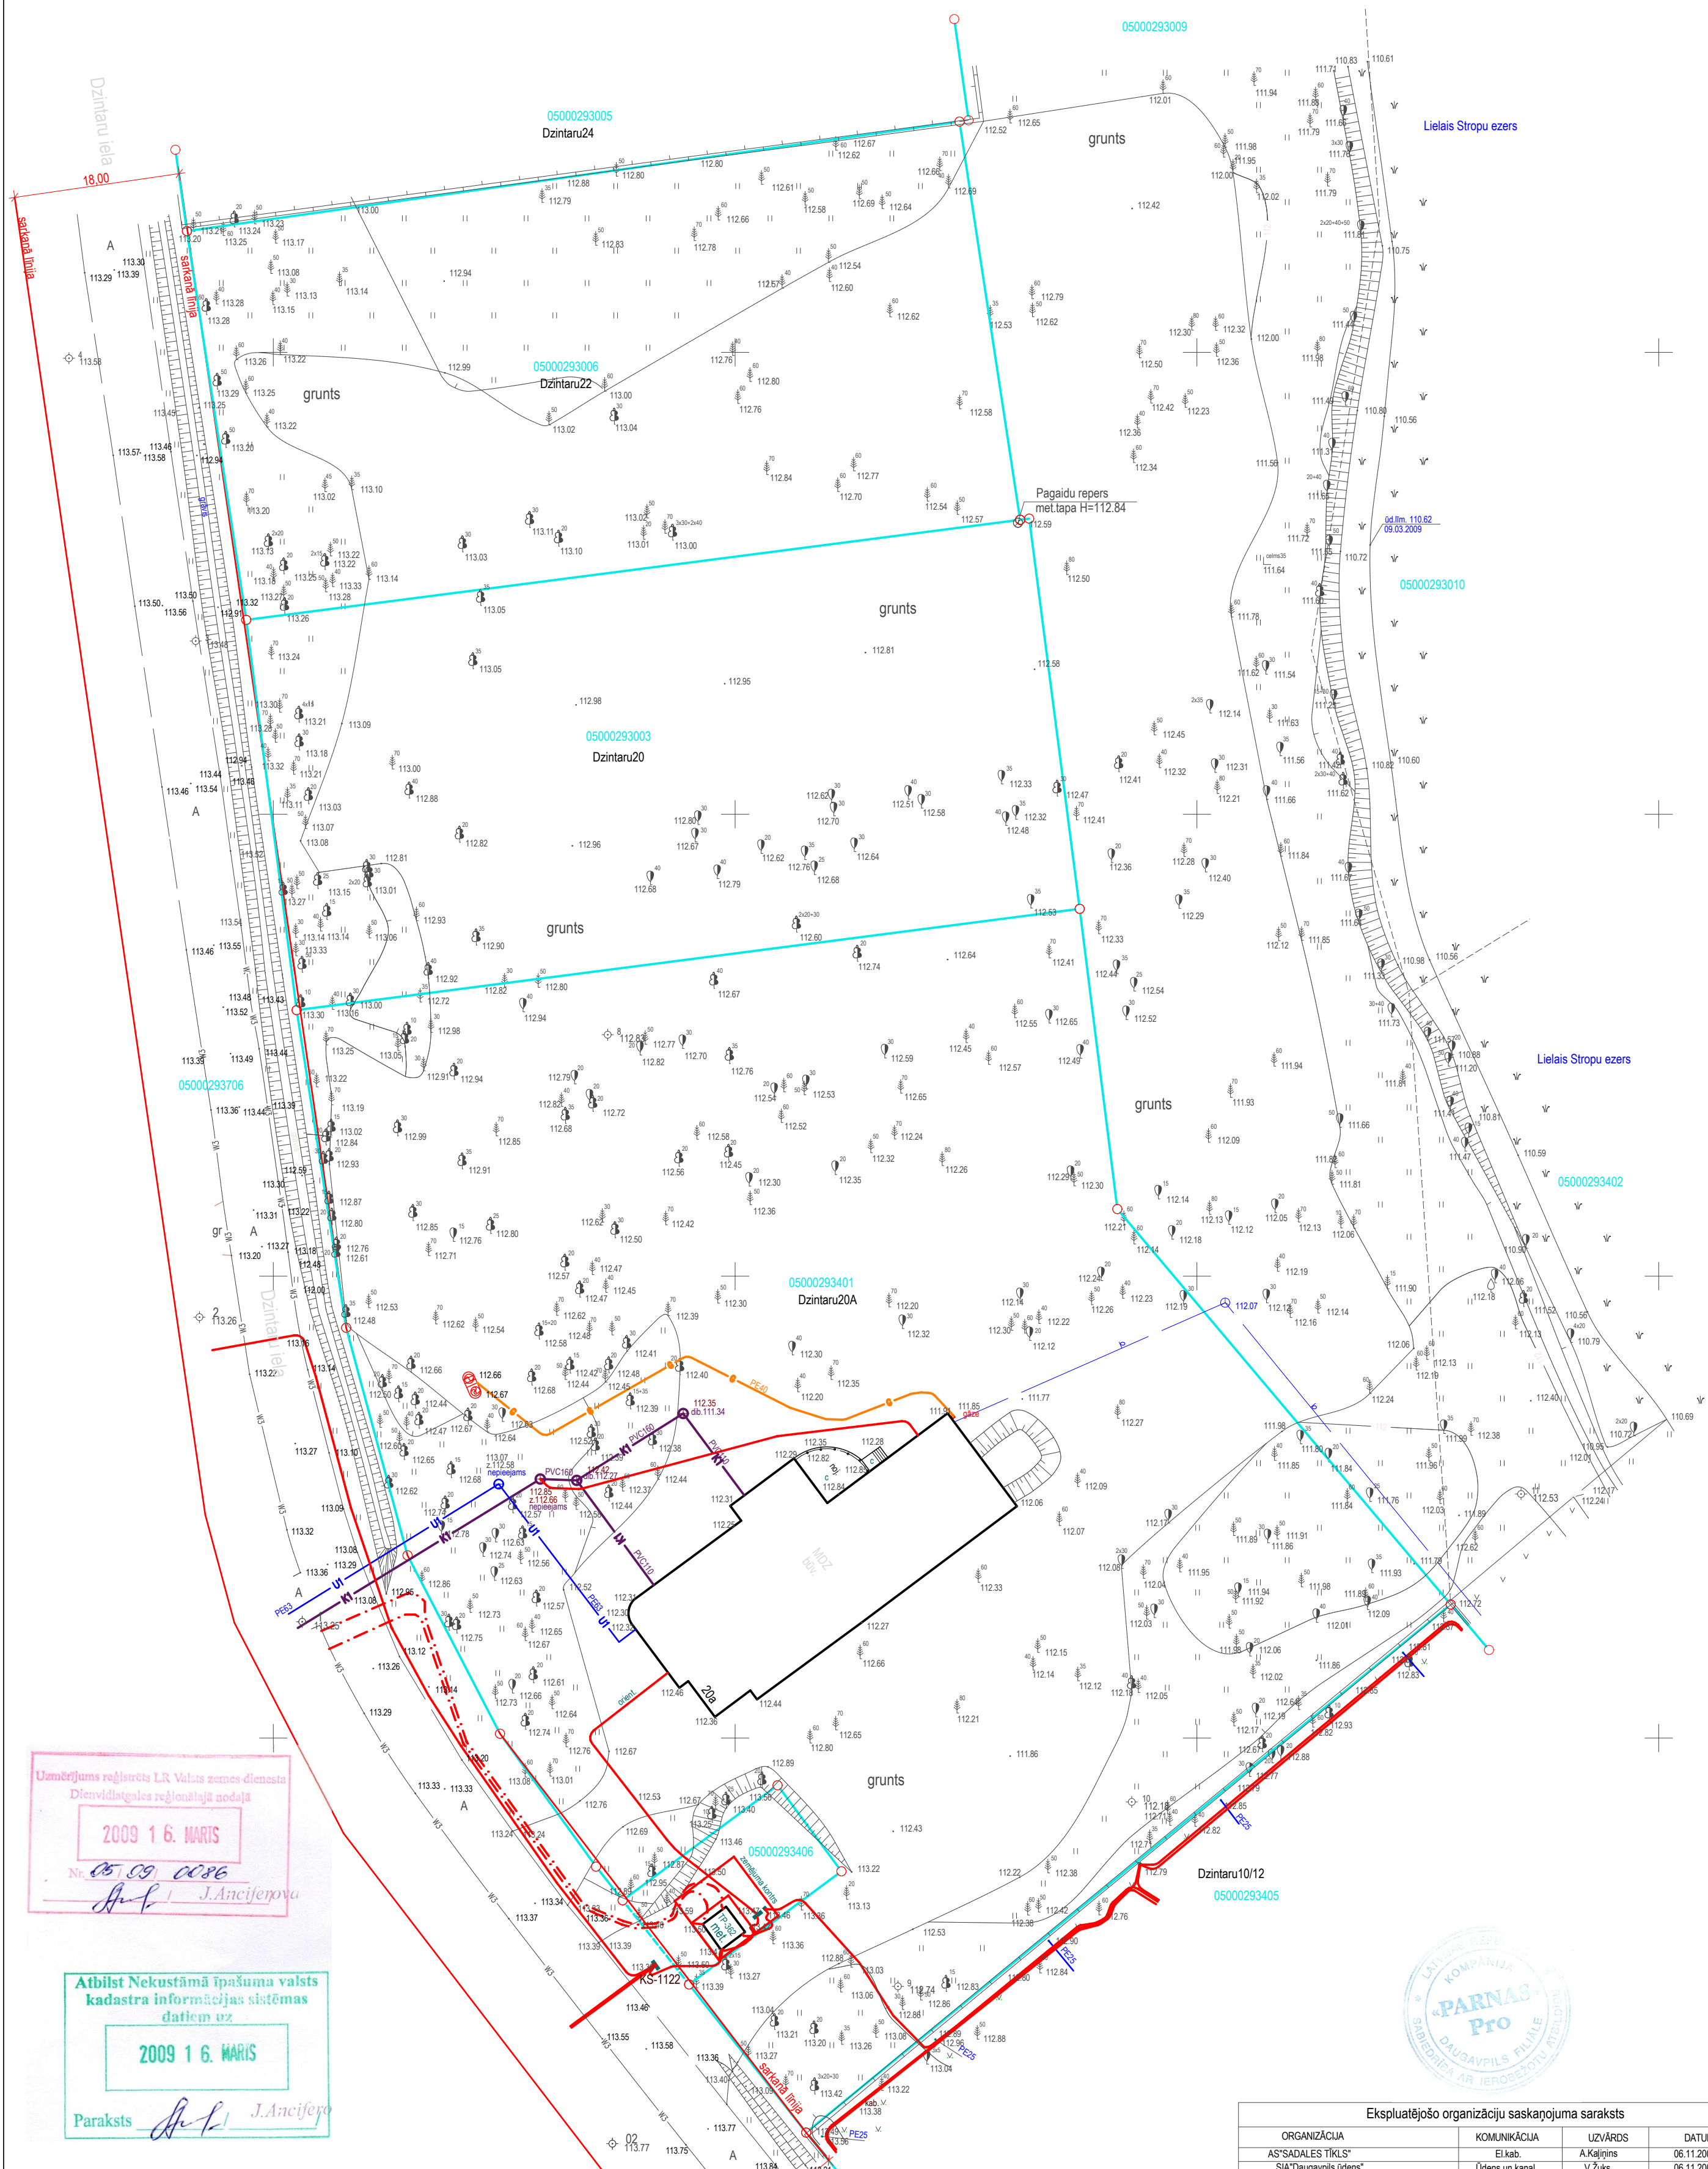

Uzmērījums reģistrēts LR Valsts zemes dienestā  
Dienvidlatvijas reģionālajā nodaļā  
**2009 16. MARIS**  
Nr. 05.09.0086  
J. Anciferova

Atbilst Nekustamā īpašuma valsts kadastra informācijas sistēmas datiem uz  
**2009 16. MARIS**  
Paraksts J. Anciferova



X=198700Y=661450

ORGANIZĀCIJA	KOMUNIKĀCIJA	UZVĀRDS	DATUMS
AS'SADALES TĪKLS*	El.kab.	A.Kaljiņš	06.11.2008.
SIADaugavpils ūdens*	Ūdens un kanāl.	V.Žuks	06.11.2008.
SIALattelecom*	Tel.kab.	L.Panteviča	06.11.2008.
AS'Latvijas gāze*	gāze	V.Lanionovs	06.11.2008.
Komunālās saimniecības nodaļas		I.Pankeviča	06.11.2008.

Eksploatējošo organizāciju saskaņojuma saraksts			
1. Topogrāfiskā uzmērīšana veikta 2009.gada martā.			
2. Uzmērāmās teritorijas apoms: 2.7Ha.			
3. Inženiertehniskās komunikācijas zonestas pēc eksploatējošo organizāciju materiāliem un apsektas dabā.			
Pasūtītājs: Īpašnieks			
Objekta adrese: Daugavpils pilsēta, Dzintaru iela 20a.			
Objekta ID: Planšetes 2443-53-42			
Inženieritopogrāfiskais plāns ar pazemes komunikācijām			
Direktors	V.Kravcevičs	10.03.2009	
Topogrāfs	V.Kodackis	09.03.2009	
Paz.kom.inž.	V.Kodackis	09.03.2009	
Komp.apz.estrāde	A.Sostars	09.03.2009	

Kadastra apzīmējumi:		
Topogrāfiskā uzmērījuma saskaņojuma robeža	---	---
Zemes vienības kadastra apzīmējums	01000712095	
Uzmērīta robežlīnija	---	
Ierādīta robežlīnija (M 1:10 000 robežlīnija)	---	
Plānota, projektēta robežlīnija	---	
Sarkanā līnija	---	
Azsgargāla	---	
Azsgargālas apraksts	sark. līn.	

Ģeodēziskā pamatojuma dati:		
1. Uzmērīšanā izmantoti:		
Nr.	Koordinātes	Baltijas augstums
pp 0155	X=199720.283 Y=661320.099	116.547
pp 2417	X=199392.372 Y=661356.095	113.339

LKS-92 TM koordinātu sistēma  
Baltijas augstumu sistēma  
TM projekcijas mēroga koeficients m=0.999919


Lapa	Lapas	Mērogs
1	1	1:500

Kompānija "PARNAS Pro" SIA  
Lietuvu Mērnieku grupa




# DETĀLPĀNOJUMS DAUGAVPILĪ, JAUNO STROPU RAJONĀ, DZINTARU IELĀ 20, 20A, 22

## TERITORIJAS PLĀNOTĀ ZEMES IZMANTOŠANA. KOPSAVILKUMS, M 1:500

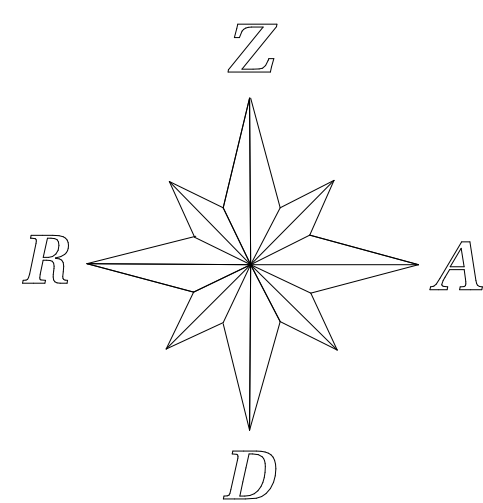

X=198950  
Y=661450

X=198950Y=661600

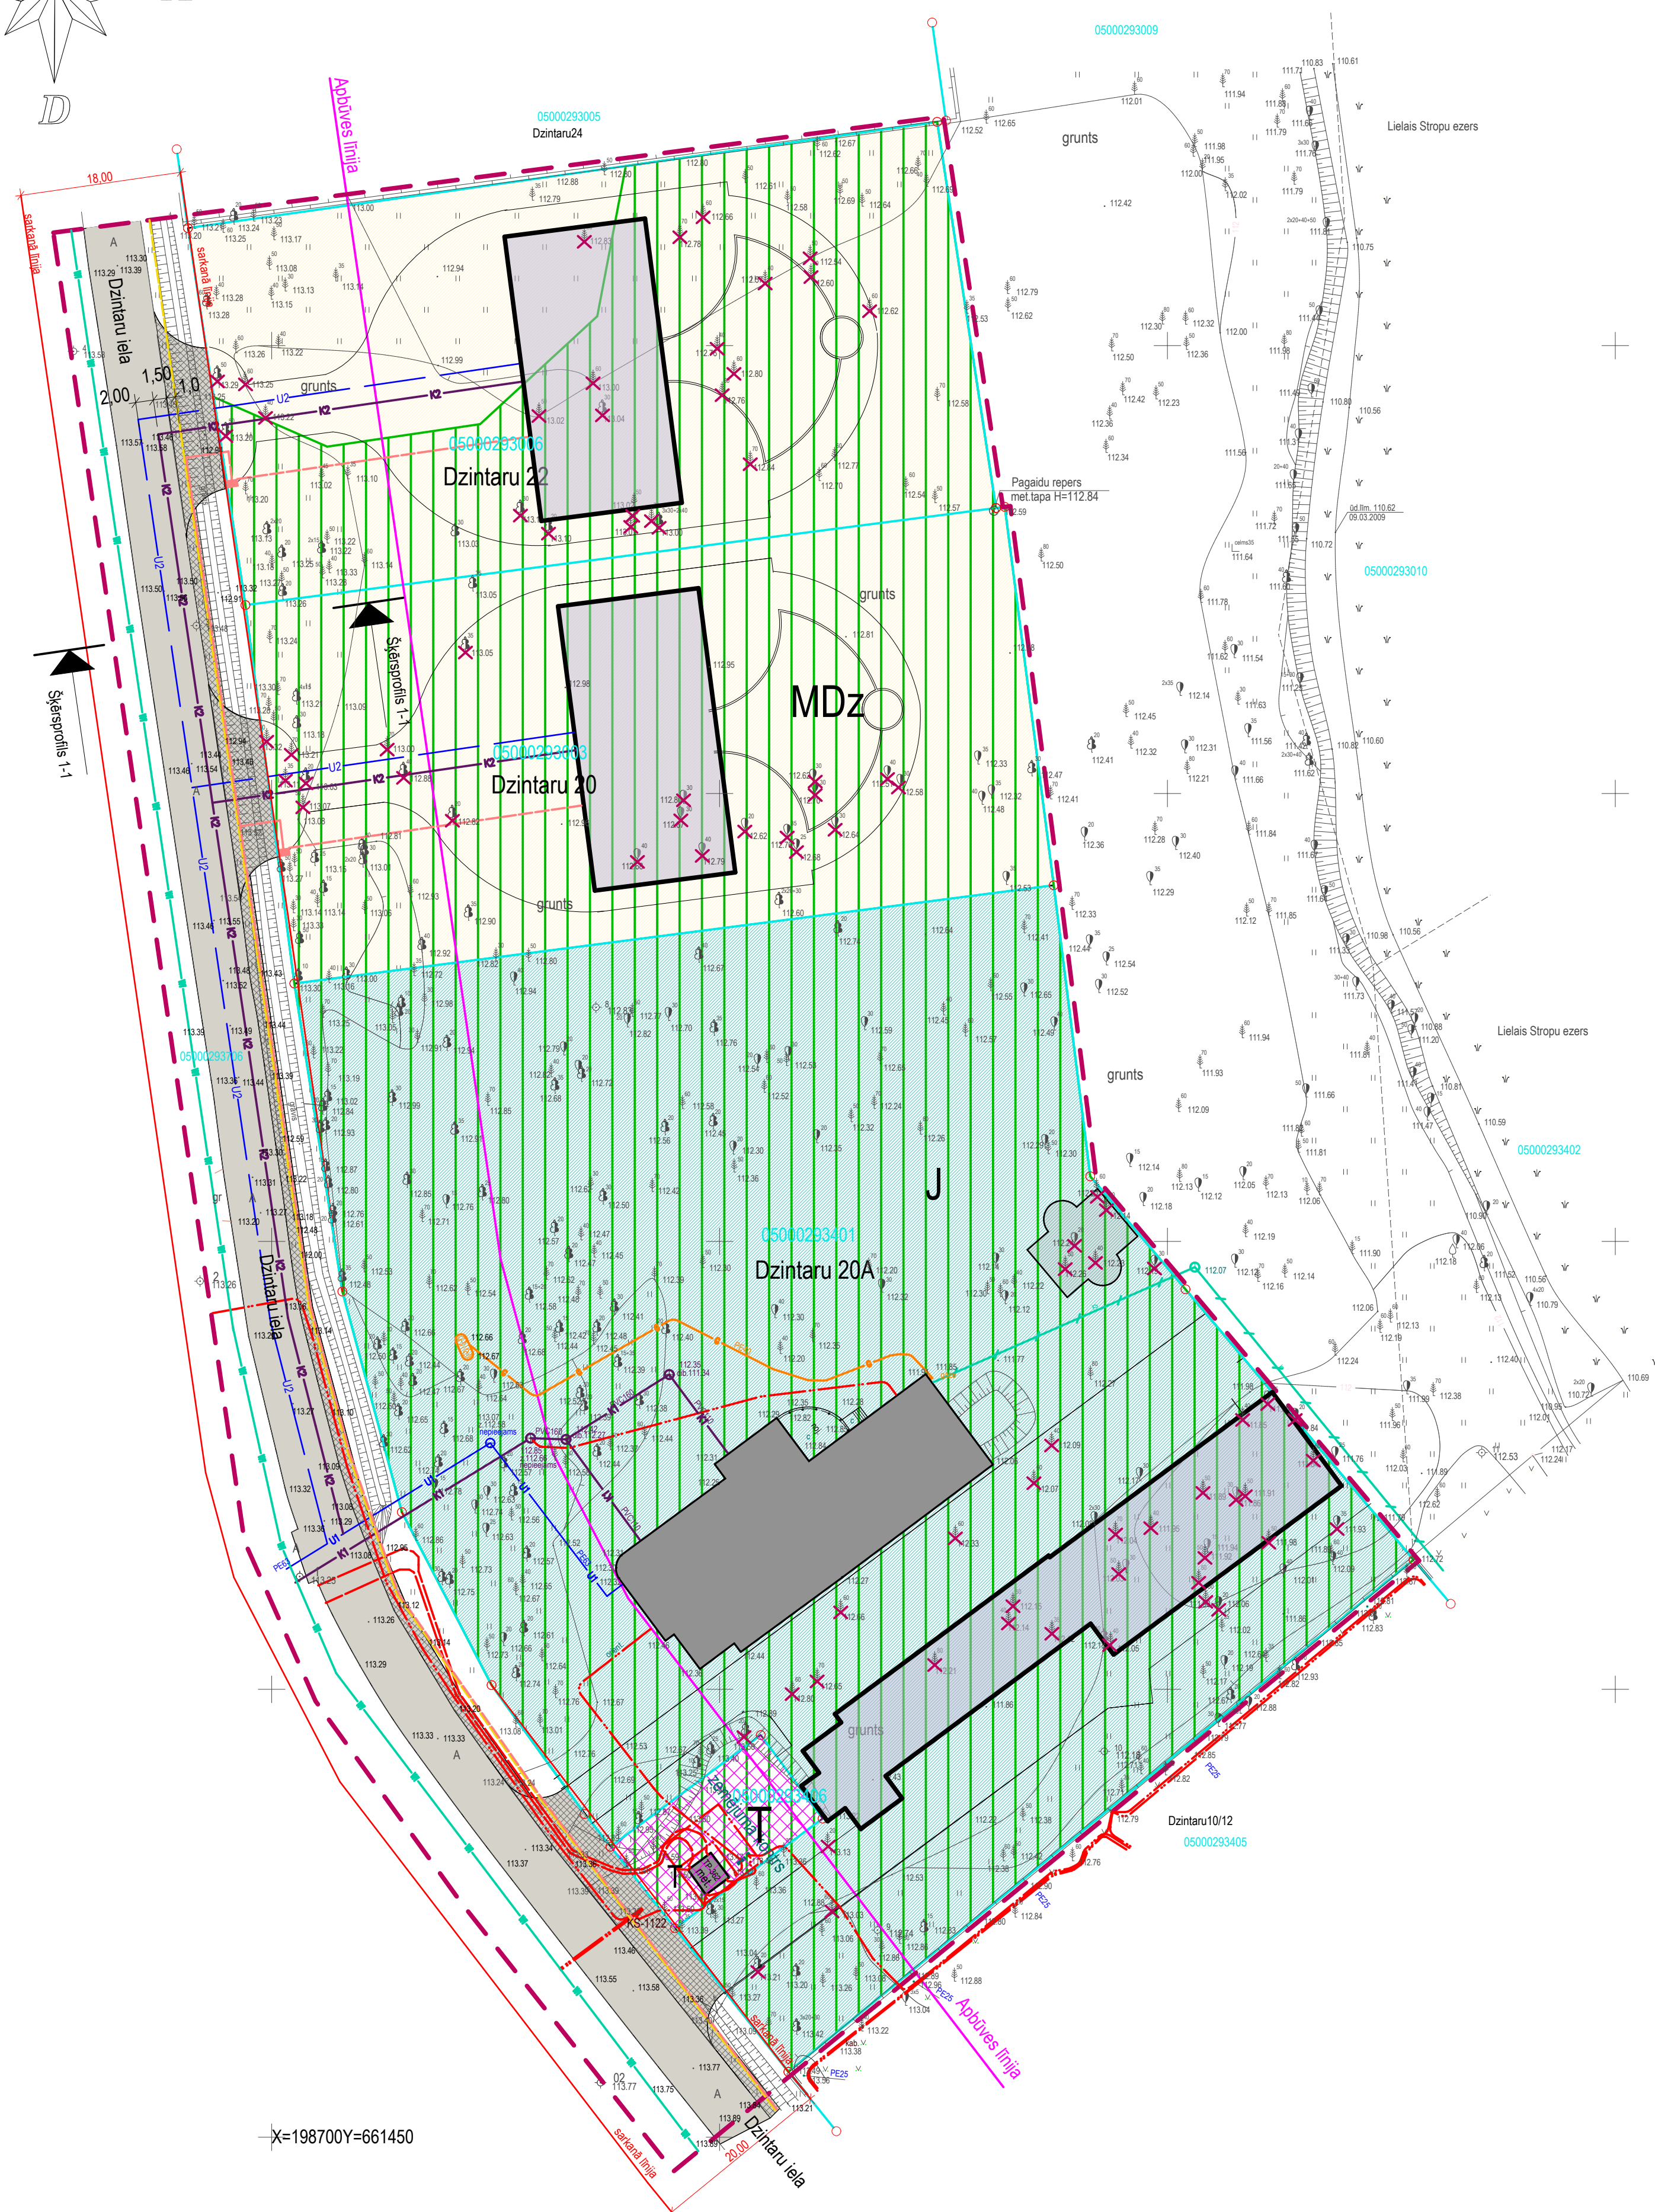

### PIEZĪMES:

1. Esošās inženierkomunikācijas skatīt topogrāfiskajā plānā.
2. Plāns izstrādāts uz topogrāfiskās pamatnes ar M 1:500 noteiktību.
3. Koordinātu sistēma LKS-92 TM.
4. Baltijas augstumu sistēma.
5. Visas pazemes komunikācijas plānā uzzīmētas pēc attiecīgo organizāciju esošajiem piesaistes materiāliem un piesaistes dabā. Komunikācijas dabā apsektas 2009. gada martā.
6. Esošās inženierkomunikācijas skatīt topogrāfiskajā plānā.
7. Topogrāfiskās pamatnes uzmērīšana veikta 2009. gada martā.

### PIEŅEMTIE APZĪMĒJUMI

	J	Jaukta apbūves teritorija
	MDz	Mazstāvu dzīvojamās apbūves zona
	T	Inženier tehniskās apgādes objektu teritorija
		Teritorijas, kur pieļaujama meža transformācija noteikta veida apbūvei
		Zemes gabala robežas
		Ielu sarkanās līnijas
		Apbūves līnijas
		Detālpilāna izstrādes robeža
		Perspektīvais iebrauktuves pieslēgums ielai, perspektīvā gājēju ietve
		Esošais ielas asfaltbetona segums
		Esošā apbūve
		Plānotā apbūve
		Esošie koki
		Cērtamie koki

### PIEŅEMTIE INŽENIERKOMUNIKĀCIJU APZĪMĒJUMI

	U1	Esošais ūdensvads
	K1	Esošā sadzīves kanalizācija
		Esošie telekomunikāciju tīkli
		Esošais zemsprieguma elektrokabelis
		Esošais augstsprieguma elektrokabelis
		Esošā sašķidrīnātās gāzes sistēma un gāzes pīveds
		Perspektīvais elektrības kabelis elektrības, uzskaitē pie ēkām
		Perspektīvais apgaismojuma kabelis
	U2	Perspektīvais ūdensvada pīvedā ēkām
	K2	Perspektīvā kanalizācijas pīvedā ēkām
		Perspektīvā telekomunikāciju pīvedā ēkām


JAUKTA APBŪVES TERITORIJA									
Zemes gabala adrese	primārais izmantošanas veids	sekundārais izmantošanas veids	NĪLM kods	Izmantošanas ierobežojumi			Ipaši noteikumi		
				Maks apbūves blīvums %	Minimālā brīvā teritorija %	Apbūves intensitāte %		Maksimālais stāvu skaits	
Dzintaru iela 20A	- savrupmāja - daudzdzīvokļu 1-2 stāvu māja, rindu māja, dvīņu māja - Daudzstāvu dzīvojamā apbūve - Sabiedriskas nozīmes objektu apbūve	- autostāvvietu teritorija	0601 0701				3	Skat. Daugavpils pilsētas teritorijas izmantošanas un apbūves noteikumus, punkts 6.2.3.	
			0702 0901, 0902, 0903, 0904, 0905, 0906, 0908	75%	60%				
			1105, 1106		75%	60%			
MAZSTĀVU DZĪVOJAMO MĀJU APBŪVE									
Zemes gabala adrese	primārais izmantošanas veids	sekundārais izmantošanas veids	NĪLM kods	Izmantošanas ierobežojumi			Ipaši noteikumi		
				Maks apbūves blīvums %	Minimālā brīvā teritorija %	Apbūves intensitāte %		Maksimālais stāvu skaits	
Dzintaru iela 20 Dzintaru iela 22	- savrupmāja - daudzdzīvokļu 1-2 stāvu māja, rindu māja, dvīņu māja - vasarnīca, dārza māja	- mazumtirdzniecības objekti, pakalpojuma objekti	0601 0701	25%	75%	-	2	Skat. Daugavpils pilsētas teritorijas izmantošanas un apbūves noteikumus, punkts 6.3.4.	
			0601	25%	75%	60%	3		
INŽENIERTEHNISKĀS APGĀDES OBJEKTU TERITORIJA									
Zemes gabala adrese	primārais izmantošanas veids	sekundārais izmantošanas veids	NĪLM kods	Izmantošanas ierobežojumi			Ipaši noteikumi		
				Maks apbūves blīvums %	Minimālā brīvā teritorija %	Apbūves intensitāte %		Maksimālais stāvu skaits	
Kadastra Nr. 05000293406	- maģistrālās elektropārvades līnijas		1201	-	-	-	-	Skat. Daugavpils pilsētas teritorijas izmantošanas un apbūves noteikumus, punkts 6.3.8.	

<b>AAC birojs</b>			
Uzdevuma Nr. 2212-R Reģistrācijas Nr. 04603024683 Adrese: Andreja Pormaņa 15, Jēkabpils, LV-6501 Telefons: 298754, 5234754 Faks: 5234754 e-pasts: cik@aac.lv	Objekts: DETĀLPĀNOJUMS DAUGAVPILĪ, JAUNO STROPU RAJONĀ, DZINTARU IELĀ 20, 20A, 22 Adrese: DZINTARU IELĀ 20, 20A, 22, Daugavpils Pasūtītājs: SIA «DITTON T» Darbu Nr.: cik-077-09		
Lapas saturs:	TERITORIJAS PLĀNOTĀ ZEMES IZMANTOŠANA. KOPSAVILKUMS	Stādītājs:	Gaiģa redakcija
Lapas marka:	PL 01	TS dejas vad.	D. Cikanoviča
Lapas Nr.:	14	Arhitekts:	D. Cikanoviča
Mērogs:	M1:500	Datums:	29.04.2009.




# DETĀLPĀNOJUMS DAUGAVPILĪ, JAUNO STROPU RAJONĀ, DZINTARU IELĀ 20, 20A, 22

TERITORIJAS PAŠREIZĒJĀ ZEMES IZMANTOŠANA M 1:500

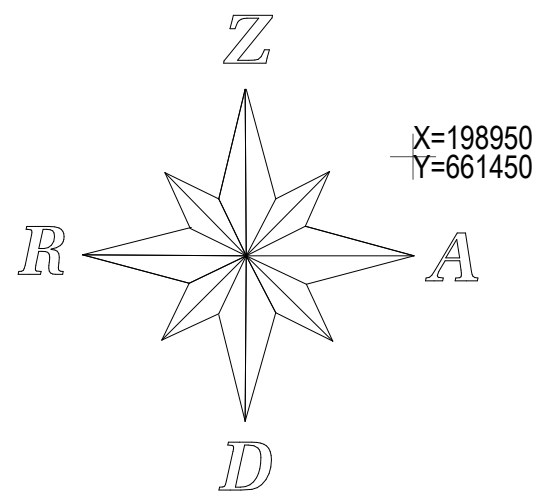

X=198950Y=661600

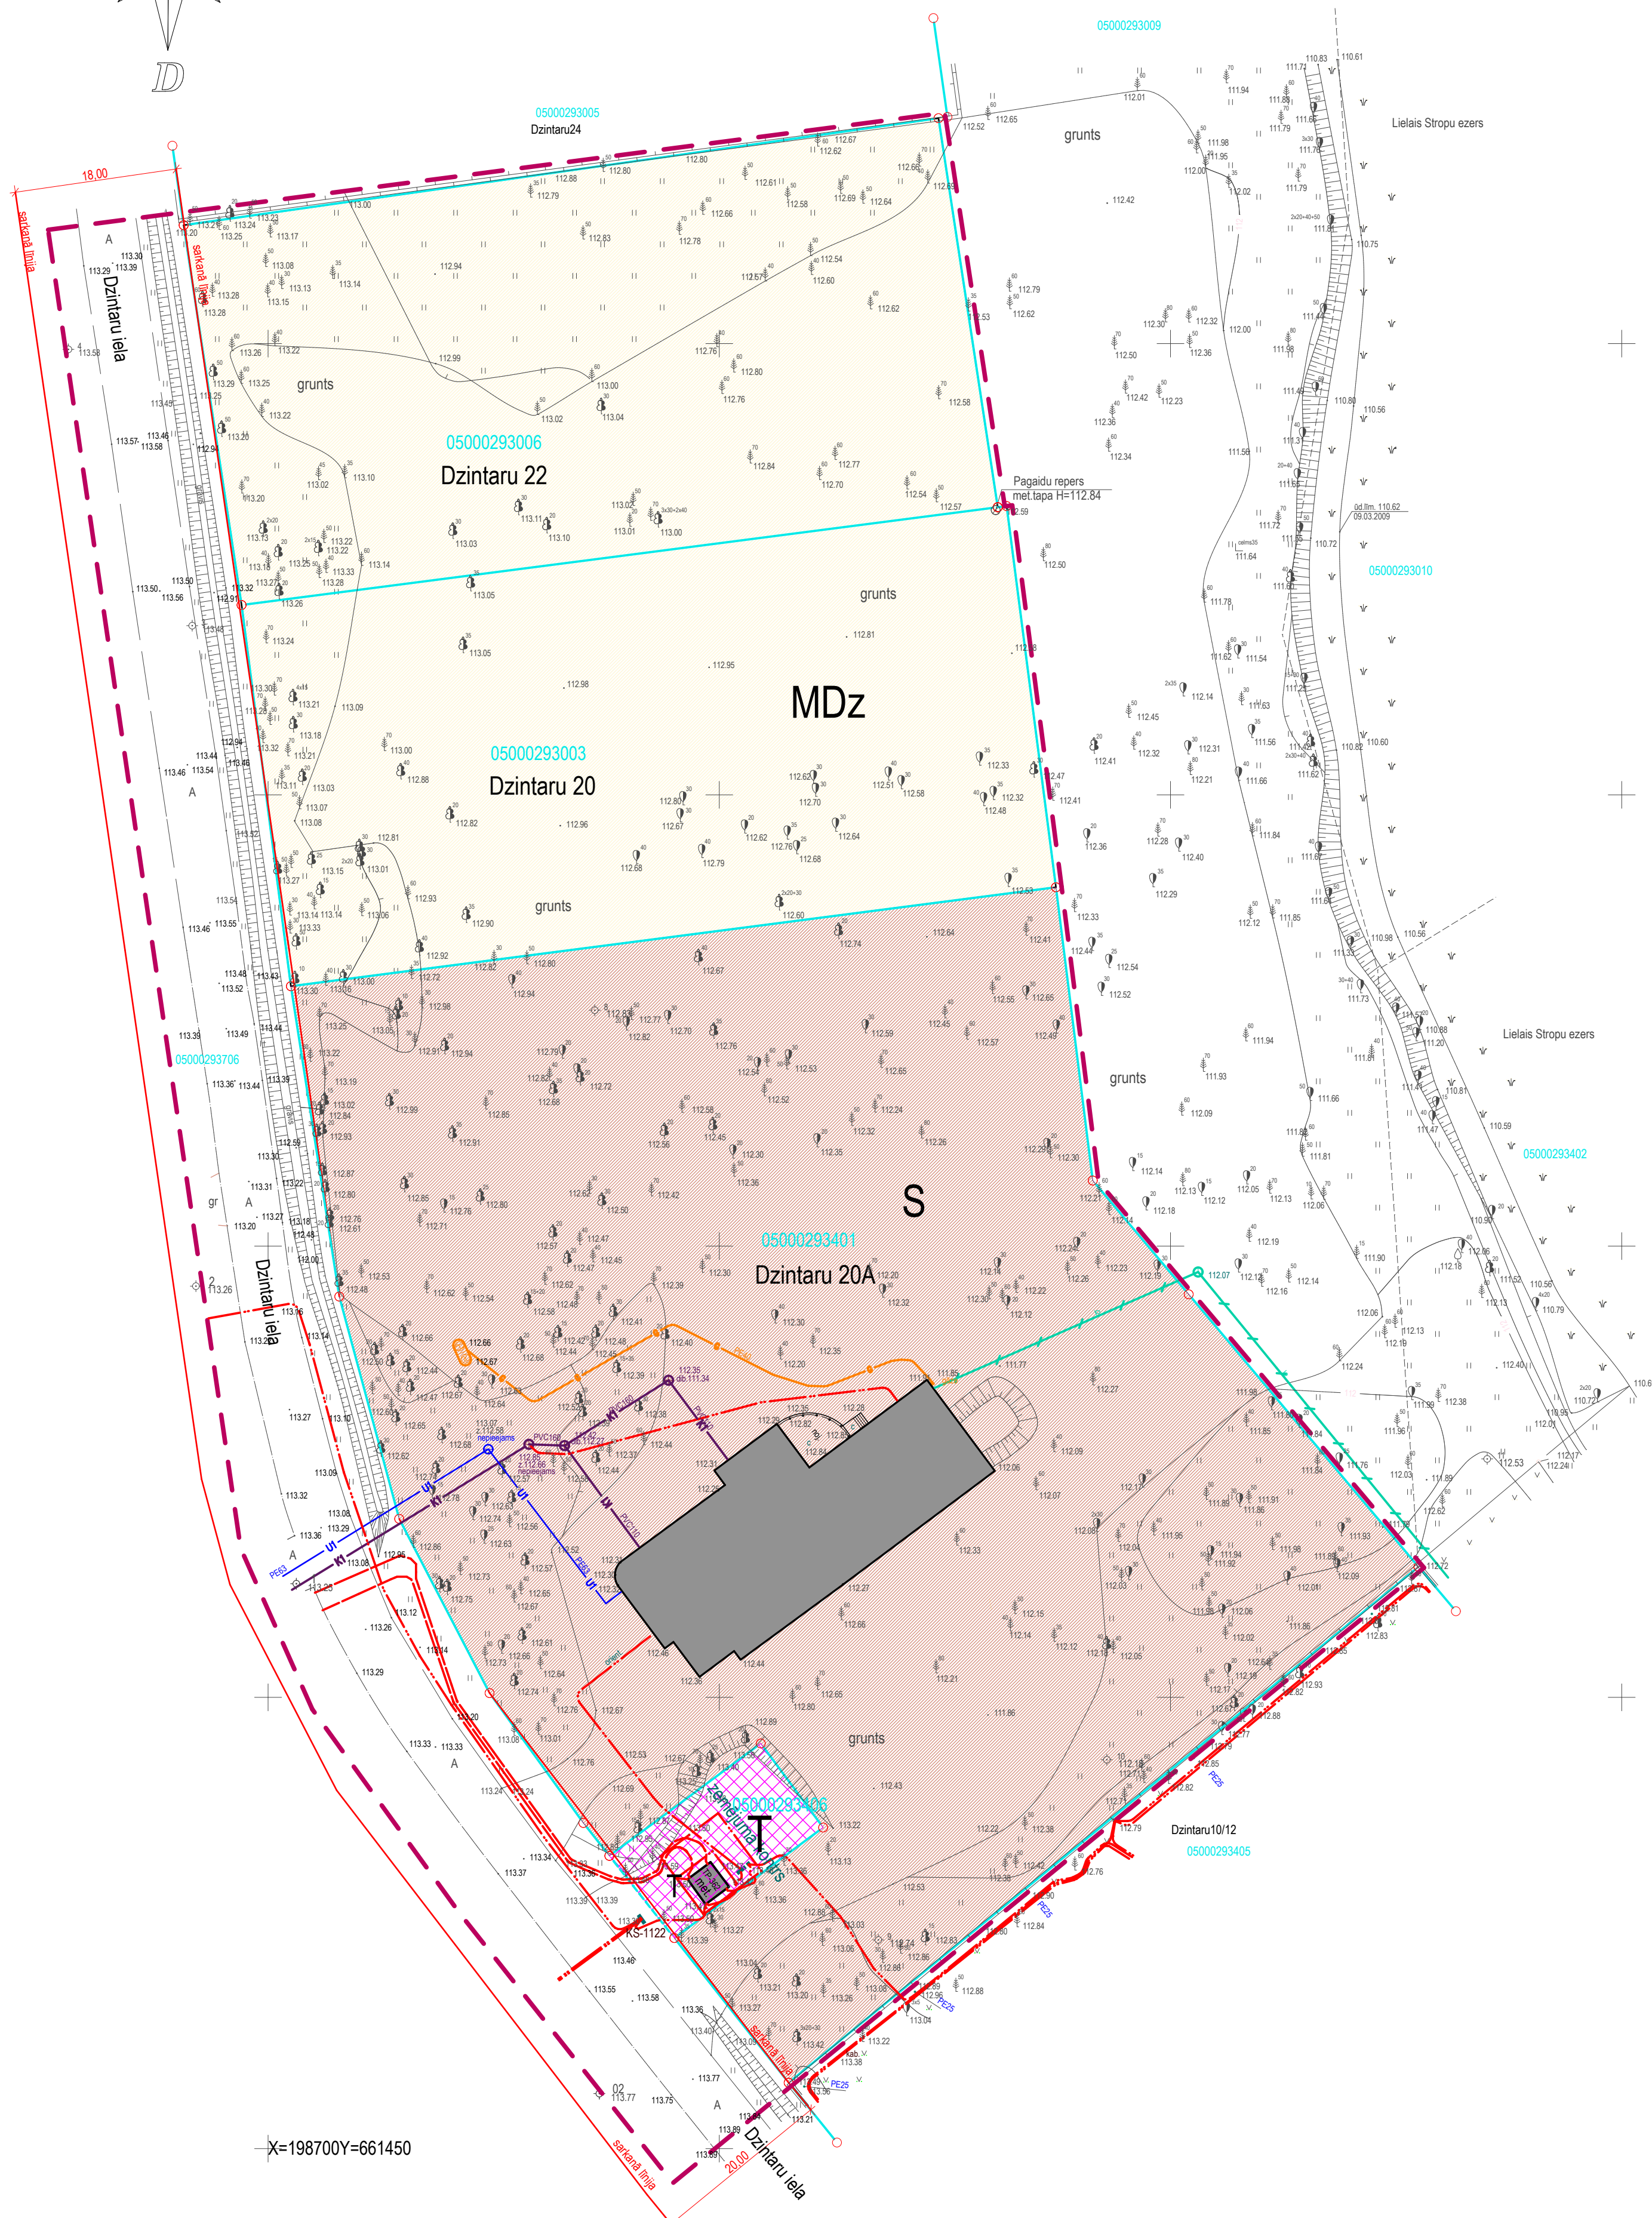

## PIEŅĒMTIE APZĪMĒJUMI

- S Sabiedriskas nozīmes objektu teritorija
- MDz Mazstāvu dzīvojamās apbūves zona
- Zemes gabala robežas
- Ielu sarkanās līnijas
- Apbūves līnijas
- Detālpilāna izstrādes robeža
- Esošā apbūve

## PIEZĪMES:

1. Esošās inženierkomunikācijas skatīt topogrāfiskajā plānā.
2. Plāns izstrādāts uz topogrāfiskās pamatnes ar M 1:500 noteiktību.
3. Koordinātu sistēma LKS-92 TM.
4. Baltijas augstumu sistēma.
5. Visas pazemes komunikācijas plānā uzzīmētas pēc attiecīgo organizāciju esošajiem piesaistes materiāliem un piesaistes dabā. Komunikācijas dabā apsektas 2009. gada martā.
6. Esošās inženierkomunikācijas skatīt topogrāfiskajā plānā.
7. Topogrāfiskās pamatnes uzmērīšana veikta 2009. gada martā.

X=198700Y=661450

<b>AAC birojs</b>	
<small>                 Licence # 2212-R                  Reģistrācijas # 45403013483                  Adrese: Andrija Pomāla 15, Mākalpils, LV-5201                  Telefons: 9068754, 5234754                  Faks: 5234754                  e-pasts: cik@aac.lv             </small>	
Objekts	DETĀLPĀNOJUMS DAUGAVPILĪ, JAUNO STROPU RAJONĀ, DZINTARU IELĀ 20, 20A, 22
Adrese	DZINTARU IELĀ 20, 20A, 22, Daugavpils
Pasūtītājs	SIA «DITTON T», cik-077-09
Lapas saturs	TERITORIJAS PAŠREIZĒJĀ ZEMJU IZMANTOŠANA <span style="float: right;">Stadija: Galīgā redakcija</span>
Lapas marka	Ei_02 Detālpilāna vad. D.Cikanoviča
Lapas Nr.	15 Arhitekts D.Cikanoviča
Datums	29.04.2009.
Mērogs	M1:500 <span style="float: right;">Arhivs: <small>0211, 0212, 0213, 0214,193</small></span>









# DETĀLPĀNOJUMS DAUGAVPILĪ, JAUNO STROPU RAJONĀ, DZINTARU IELĀ 20, 20A, 22

## AIZSARGJOSLAS UN APGRŪTINĀJUMI, M 1:500

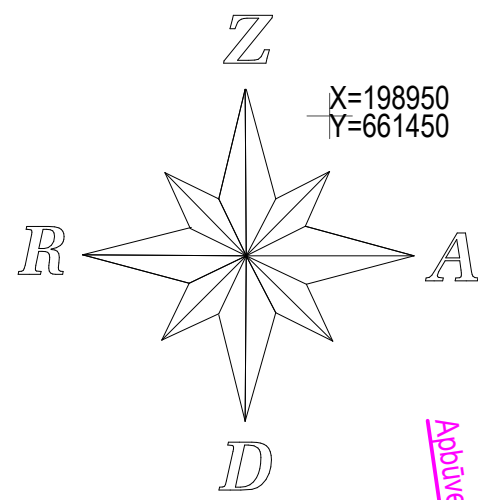

X=198950 Y=661600

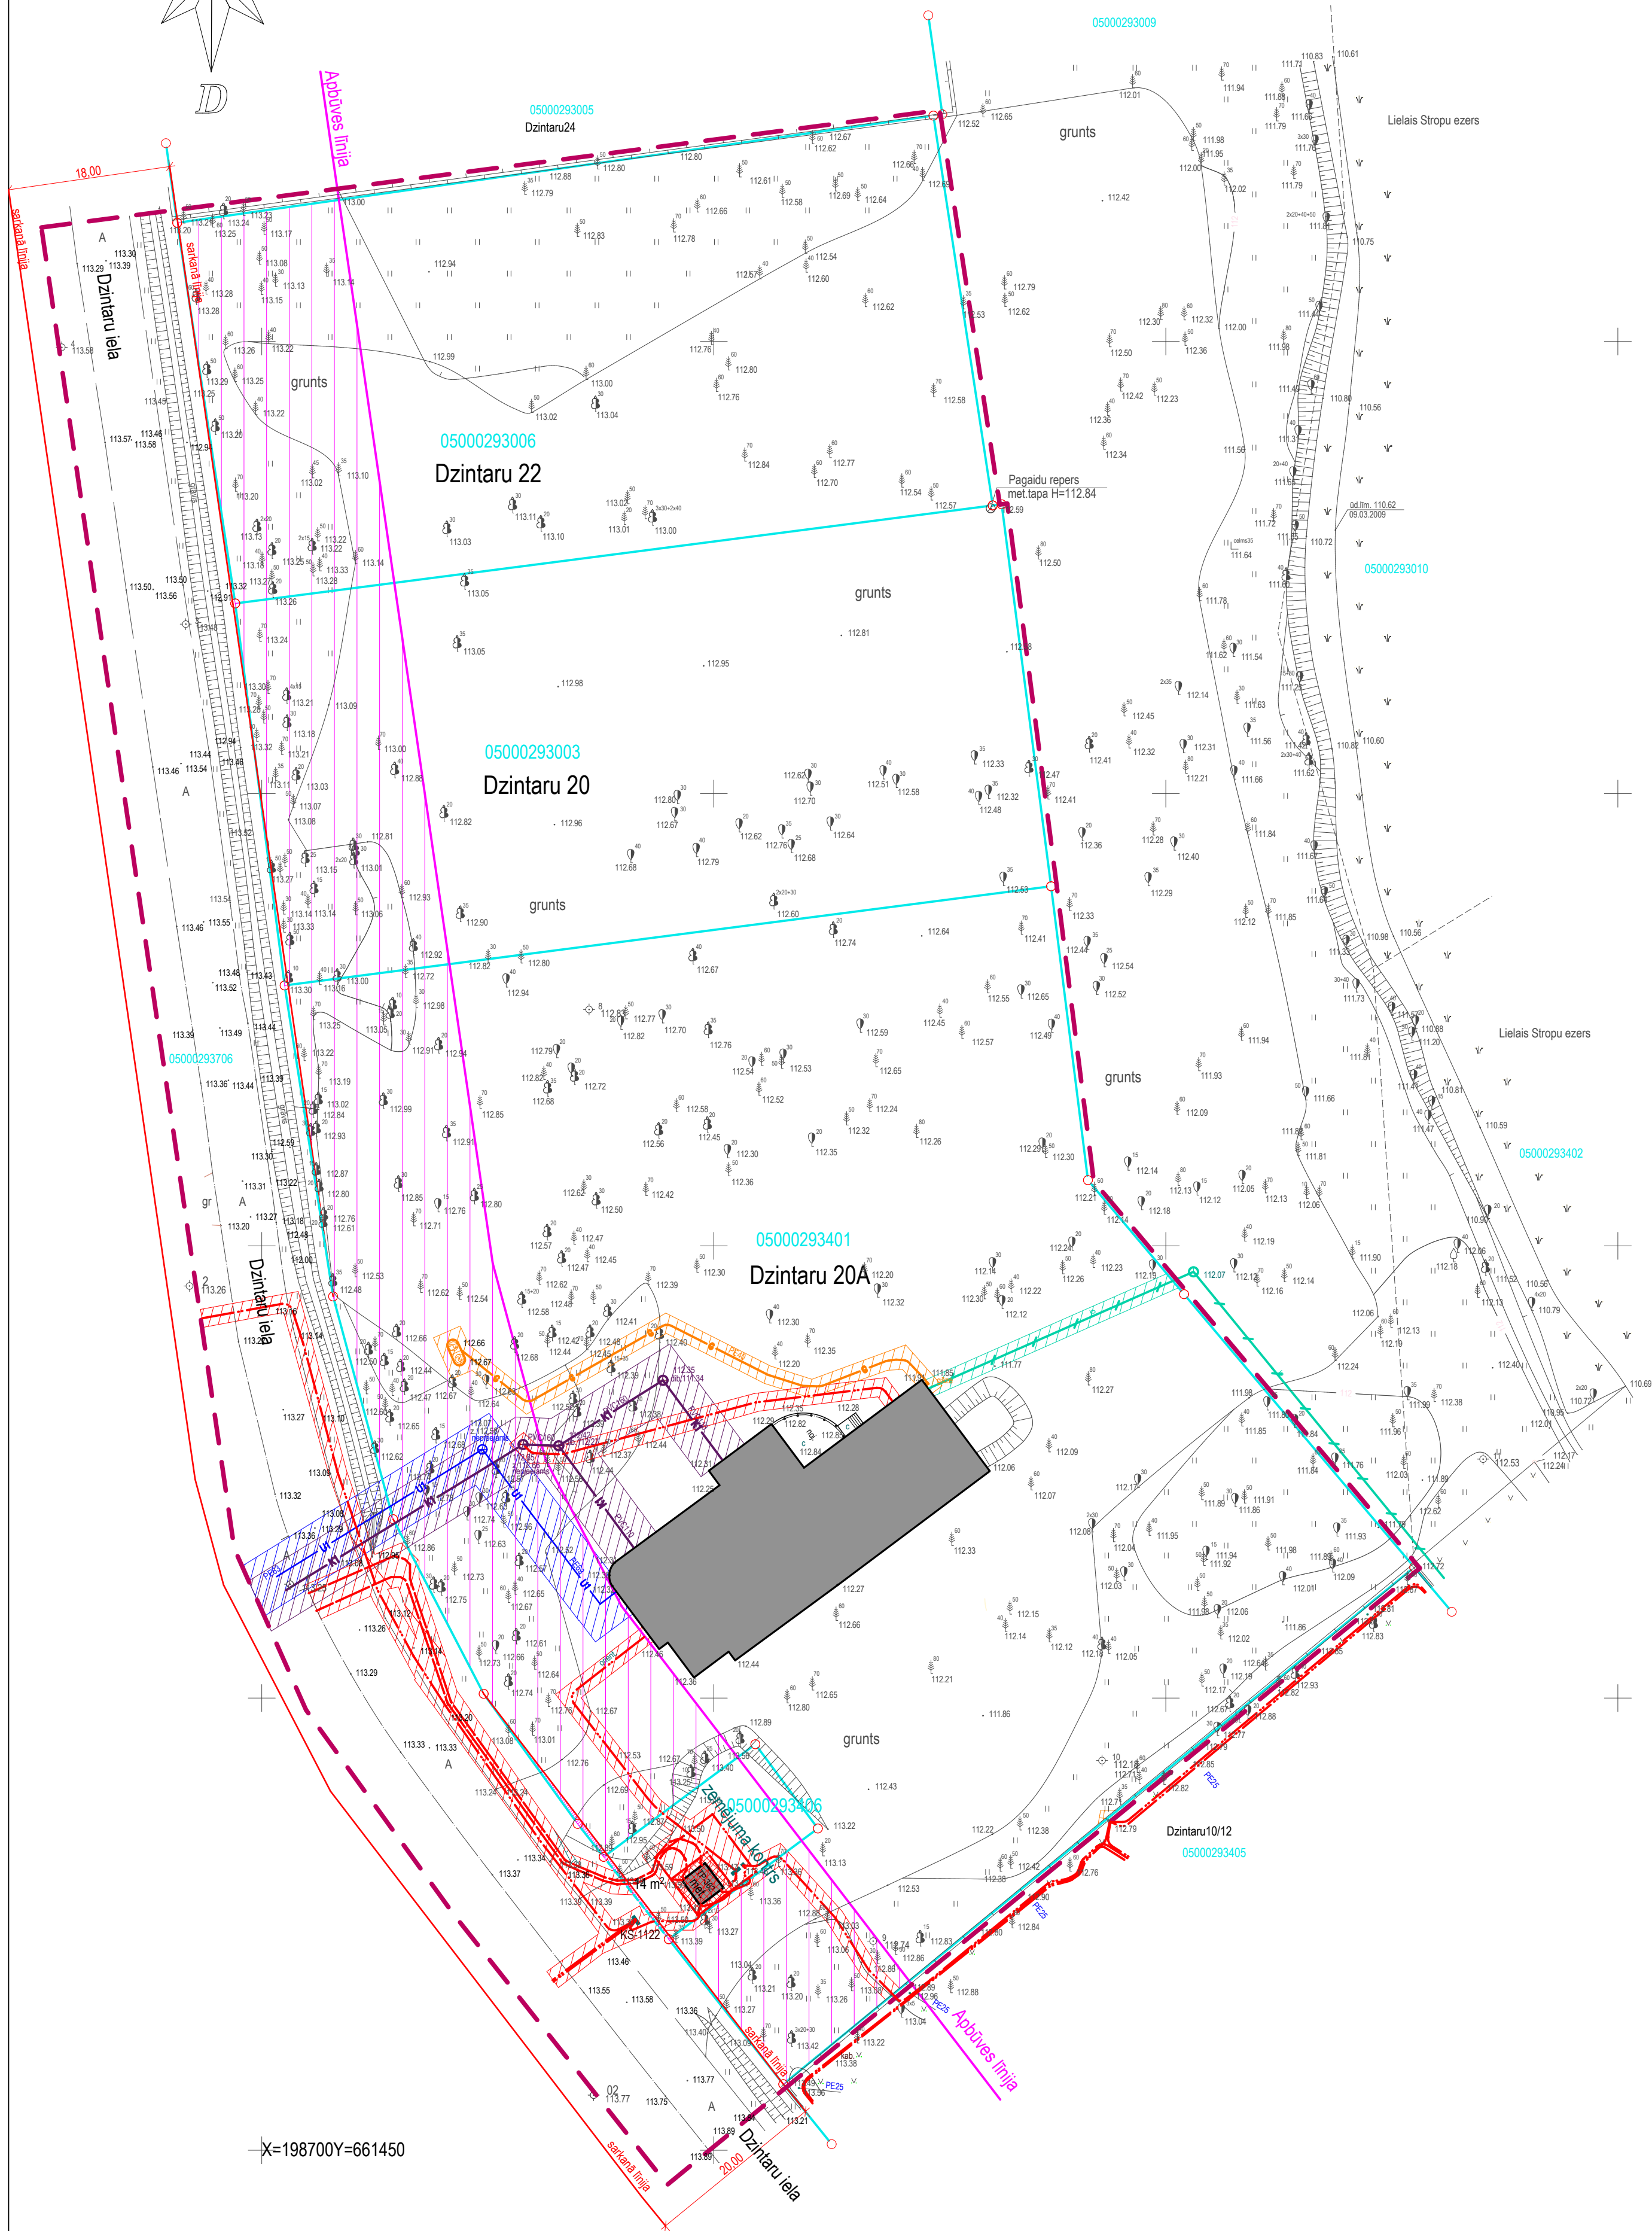



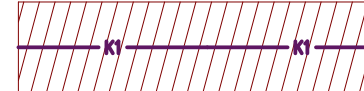
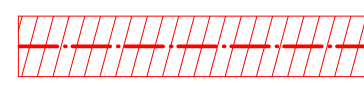
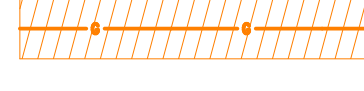








X=198700 Y=661450

### APGRŪTINĀJUMU EKSPĻIKĀCIJA

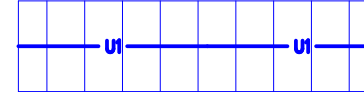
Adrese	Kadastra Nr.	Zemes gabala platība, m2	Aizsargjoslu platība, m2							
			Ūdensvada aizsargjosla	Pašteses kanalizācijas aizsargjosla	Gāzes vada aizsargjosla	Aizsargjoslas teritorija gar ielu- sarkanā līnija	Aizsargjoslas teritorija gar ielu- būvlaide	Elektronisko pazemes sakaru tīklu aizsargjosla	Elektrokabeļa aizsargjosla	Elektrisko tīklu transformatoru apakštācijas aizsargjoslas teritorija
Dzintaru 20	05000293003	3641					769,00			
Dzintaru 20A	05000293401	9553	216,00	338,00	132,00	14,00	2174,00	58,00	197,00	
Dzintaru 22	05000293006	3640					764,00			
	05000293406	240							109,00	26,00
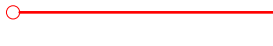
### PIĒŅEMTIE APZĪMĒJUMI

-  Aizsargjoslas teritorija gar ielu- sarkanā līnija
-  Aizsargjoslas teritorija gar ielu- būvlaide
-  Ūdensvada aizsargjosla
-  Elektronisko pazemes sakaru tīklu aizsargjosla
-  Pašteses kanalizācijas aizsargjosla
-  Elektrokabeļa aizsargjosla
-  Gāzes vada aizsargjosla
-  Transformatora apakštācijas aizsargjosla
-  Zemes gabala robežas
-  Ielu sarkanās līnijas
-  Apbūves līnijas
-  Detālpāna izstrādes robeža
-  Esošā apbūve


### PIEZĪMES:

- Esošās inženierkomunikācijas skatīt topogrāfiskajā plānā.
- Plāns izstrādāts uz topogrāfiskās pamatnes ar M 1:500 noteiktību.
- Koordinātu sistēma LKS-92 TM.
- Baltijas augstumu sistēma.
- Visas pazemes komunikācijas plānā uzzīmētas pēc attiecīgo organizāciju esošajiem piesaistes materiāliem un piesaistes dabā. Komunikācijas dabā apsektas 2009. gada martā.
- Esošās inženierkomunikācijas skatīt topogrāfiskajā plānā.
- Topogrāfiskās pamatnes uzmērīšana veikta 2009. gada

			
Licence # 2212-R Reģistrācijas # 45403013483 Adrese: Andrija Pomāla 15, Akropole, LV-5201 Telefons: 9068754, 5234754 Faks: 5234754 e-pasts: cik@aacbirojs.lv			
Objekts	DETĀLPĀNOJUMS DAUGAVPILĪ, JAUNO STROPU RAJONĀ, DZINTARU IELĀ 20, 20A, 22		
Adrese	DZINTARU IELĀ 20, 20A, 22, Daugavpils		
Pasūtītājs	SIA «DITTON T»		
Darbs Nr.	cik-077-09		
Lapas saturs	AIZSARGJOSLAS UN APGRŪTINĀJUMI	Stadija:	Gatīgā redakcija
Lapas marka	AJ_04	Detālpāna vad.	D.Cikanoviča
Lapas Nr.	17	Arhitekts	D.Cikanoviča
Datums	29.04.2009.		
Mērogs	M1:500	Arhivs	



# DETĀLPĀNOJUMS DAUGAVPILĪ, JAUNO STROPU RAJONĀ, DZINTARU IELĀ 20, 20A, 22

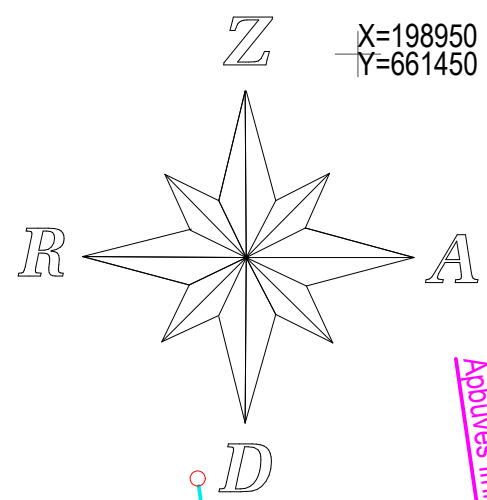

X=198950 Y=661450

## INŽENIERKOMUNIKĀCIJU PLĀNS, M 1:1000

### PIEŅEMTIE APZĪMĒJUMI

- Zemes gabala robežas
- Ielu sarkanās līnijas
- Apbūves līnijas
- Detālpilāna izstrādes robeža
- Perspektīvais iebrauktuves pieslēgums ielai, perspektīvā gājēju ietve
- Esošais ielas asfaltbetona segums
- Esošā apbūve
- Plānotā apbūve

### PIEŅEMTIE INŽENIERKOMUNIKĀCIJU APZĪMĒJUMI

- Esošais ūdensvads
- Esošā sadzīves kanalizācija
- Esošie telekomunikāciju tīkli
- Esošais zemsprieguma elektrokabeļi
- Esošais augstsprieguma elektrokabeļi
- Esošā sašķidrīnātās gāzes cisterna un gāzes pievads
- Perspektīvais elektrības kabeļi elektrības, uzskaitē pie ēkām
- Perspektīvais apgaismojuma kabeļi
- Perspektīvie ūdensvada pievadi ēkām
- Perspektīvie kanalizācijas pievadi ēkām
- Perspektīvie telekomunikāciju pievadi ēkām

### PASKAIDROJUMI INŽENIERTEHNISKAJAI APGĀDEI.

Detālpilāna izstrādes robežās netiek plānots jaunu ielu izbūve. Perspektīvo un esošo komunikāciju koridorus tiek paredzēti pa esošo Dzintaru ielu.

**Ūdensvada un sadzīves kanalizācijas.** Detālpilānojumā grafiskās daļas lapā IK 'Inženier tehnisko komunikāciju plāns' uzrādīts perspektīvā ūdensvada un kanalizācijas izvietojums Dzintaru ielas komunikāciju koridorā. Pievienojumi zemes gabaliem paredzami no Dzintaru ielas, iepriekš izbūvējot ūdensvadu un sadzīves kanalizāciju pa Dzintaru ielu no Dzintaru 20A zemes gabala līdz Dzintaru 22 zemes gabalam. Detālpilānojumā grafiskās daļas lapā AJ. "Aizsargjoslas un apgrūtinājumi" uzrādīti detālpilānojumā izstrādes teritorijā esošo ūdensapgādes un sadzīves kanalizācijas tīklu un objektu aizsargjoslas.

**Lietus ūdens kanalizācijas tīkli.** Dzintaru ielas posmā gar detālpilānojumā izstrādes teritoriju nav izbūvēti, tāpēc detālpilānojumā neparedz pieslēgumu pilsētas lietus ūdens kanalizācijas tīkliem.


**Elektroapgāde.** Detālpilānojumā grafiskās daļas lapā IK 'Inženier tehnisko komunikāciju plāns' uzrādīts perspektīvā elektrokabeļa un apgaismojuma kabeļa izvietojums Dzintaru ielas komunikāciju koridorā, kā arī plānoto elektrisko komercuzskaites sadalņu un ēku pievadu atrašanās vietas zemes gabalu robežās un esošo elektroapgādes tīklu un objektu izvietojums. Elektroapgāde zemes gabaliem Dzintaru 20 un Dzintaru 22 paredzama no elektroapgādes tīkla Dzintaru ielas sarkanā līniju robežās, iepriekš saņemot tehniskos noteikumus no A/S "Sadales tīkls" tā izbūvei un projektēšanai. (Tā kā A/S "Sadales tīkls" Austrumu reģionā izdotajos nosacījumos detālpilāna izstrādei nav norādīta teritorijas perspektīvā elektroapgādes tīklu pieslēguma vieta, detālpilānojumā to nenosaka.) Elektroapgāde zemes gabalam Dzintaru 20A izbūvēta no blakus zemes gabalam esošā transformatora.

Lapā AJ. "Aizsargjoslas un apgrūtinājumi" uzrādīti detālpilānojumā izstrādes teritorijā esošo elektroapgādes tīklu un objektu aizsargjoslas.

**Vājstrāvu tīkli** Detālpilānojumā grafiskās daļas lapā IK 'Inženier tehnisko komunikāciju plāns' uzrādīts perspektīvā vājstrāvu kabeļa izvietojums Dzintaru ielas komunikāciju koridorā zemes gabalā Dzintaru 20A izvietots telekomunikāciju pieslēguma kabeļi. Lapā AJ. "Aizsargjoslas un apgrūtinājumi" uzrādīta tā aizsargjosla.



Šķēršņis 1-1  
Dzintaru iela

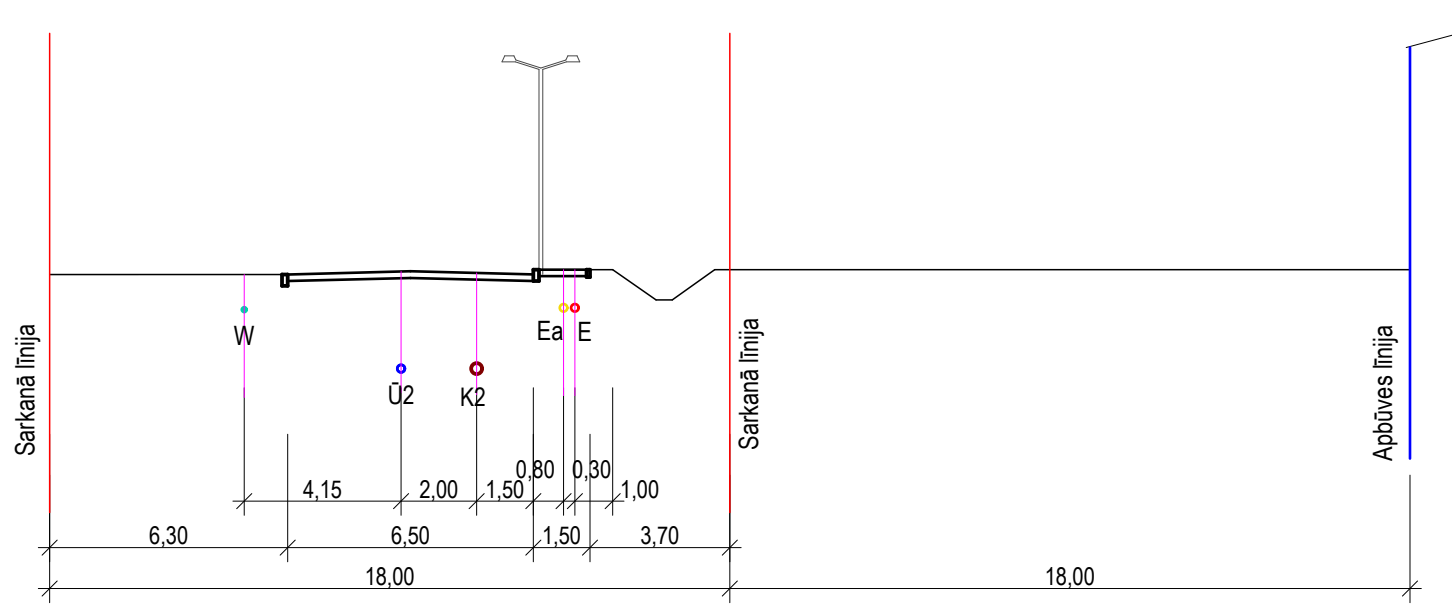

- Apzīmējumi
- Ūdensvads
  - Kanalizācija
  - Ielas apgaismojuma kabeļi
  - Elektrokabeļi
  - Sakaru kabeļi


- PIEZĪMES:
- Esošās inženierkomunikācijas skatīt topogrāfiskajā plānā.
  - Plāns izstrādāts uz topogrāfiskās pamatnes ar M 1:500 noteiktību.
  - Koordinātu sistēma LKS-92 TM.
  - Baltijas augstumu sistēma.
  - Visas pazemes komunikācijas plānā uzzīmētas pēc attiecīgo organizāciju esošajiem piesaistes materiāliem un piesaistes dabā. Komunikācijas dabā apsektas 2009. gada martā.
  - Esošās inženierkomunikācijas skatīt topogrāfiskajā plānā.
  - Topogrāfiskās pamatnes uzmērīšana veikta 2009. gada martā.

<b>AAC birojs</b>			
Licence # 45403013483 Reģistrācijas # Andrija Pormāla 15, Mēkalpils, LV-5201 Telefons 9058754, 5234754 Faks 5234754 e-pasts cik@aacbirojs.lv			
Objekts	DETĀLPĀNOJUMS DAUGAVPILĪ, JAUNO STROPU RAJONĀ, DZINTARU IELĀ 20, 20A, 22		
Adrese	DZINTARU IELĀ 20, 20A, 22, Daugavpils		
Pasūtītājs	SIA «DITTON T», cik-077-09		
Lapas saturs	INŽENIERKOMUNIKĀCIJU PLĀNS, DZINTARU IELAS ŠĶĒRSPROFILS	Stadija: Galīgā redakcija	
Lapas marka	IK_05	Detālpilāna vad. D. Cikanoviča	
Lapas Nr.	18	Arhitekts D. Cikanoviča	
Mērogs	M1:500	Datums 29.04.2009.	




# DETĀLPĀNOJUMS DAUGAVPILĪ, JAUNO STROPU RAJONĀ, DZINTARU IELĀ 20, 20A, 22

## MEŽA ZEMES UZ APBŪVES ZEMI TRANSFORMĀCIJAS PLĀNS, M 1:500

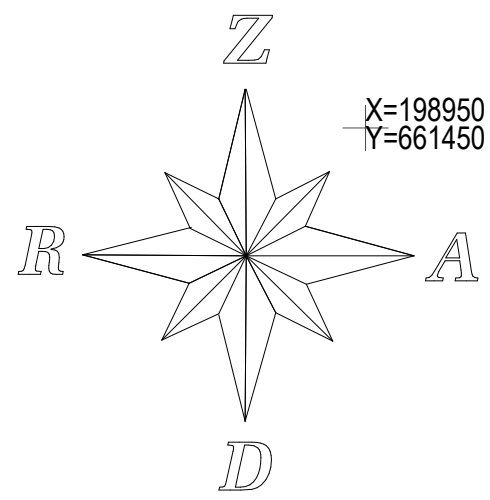


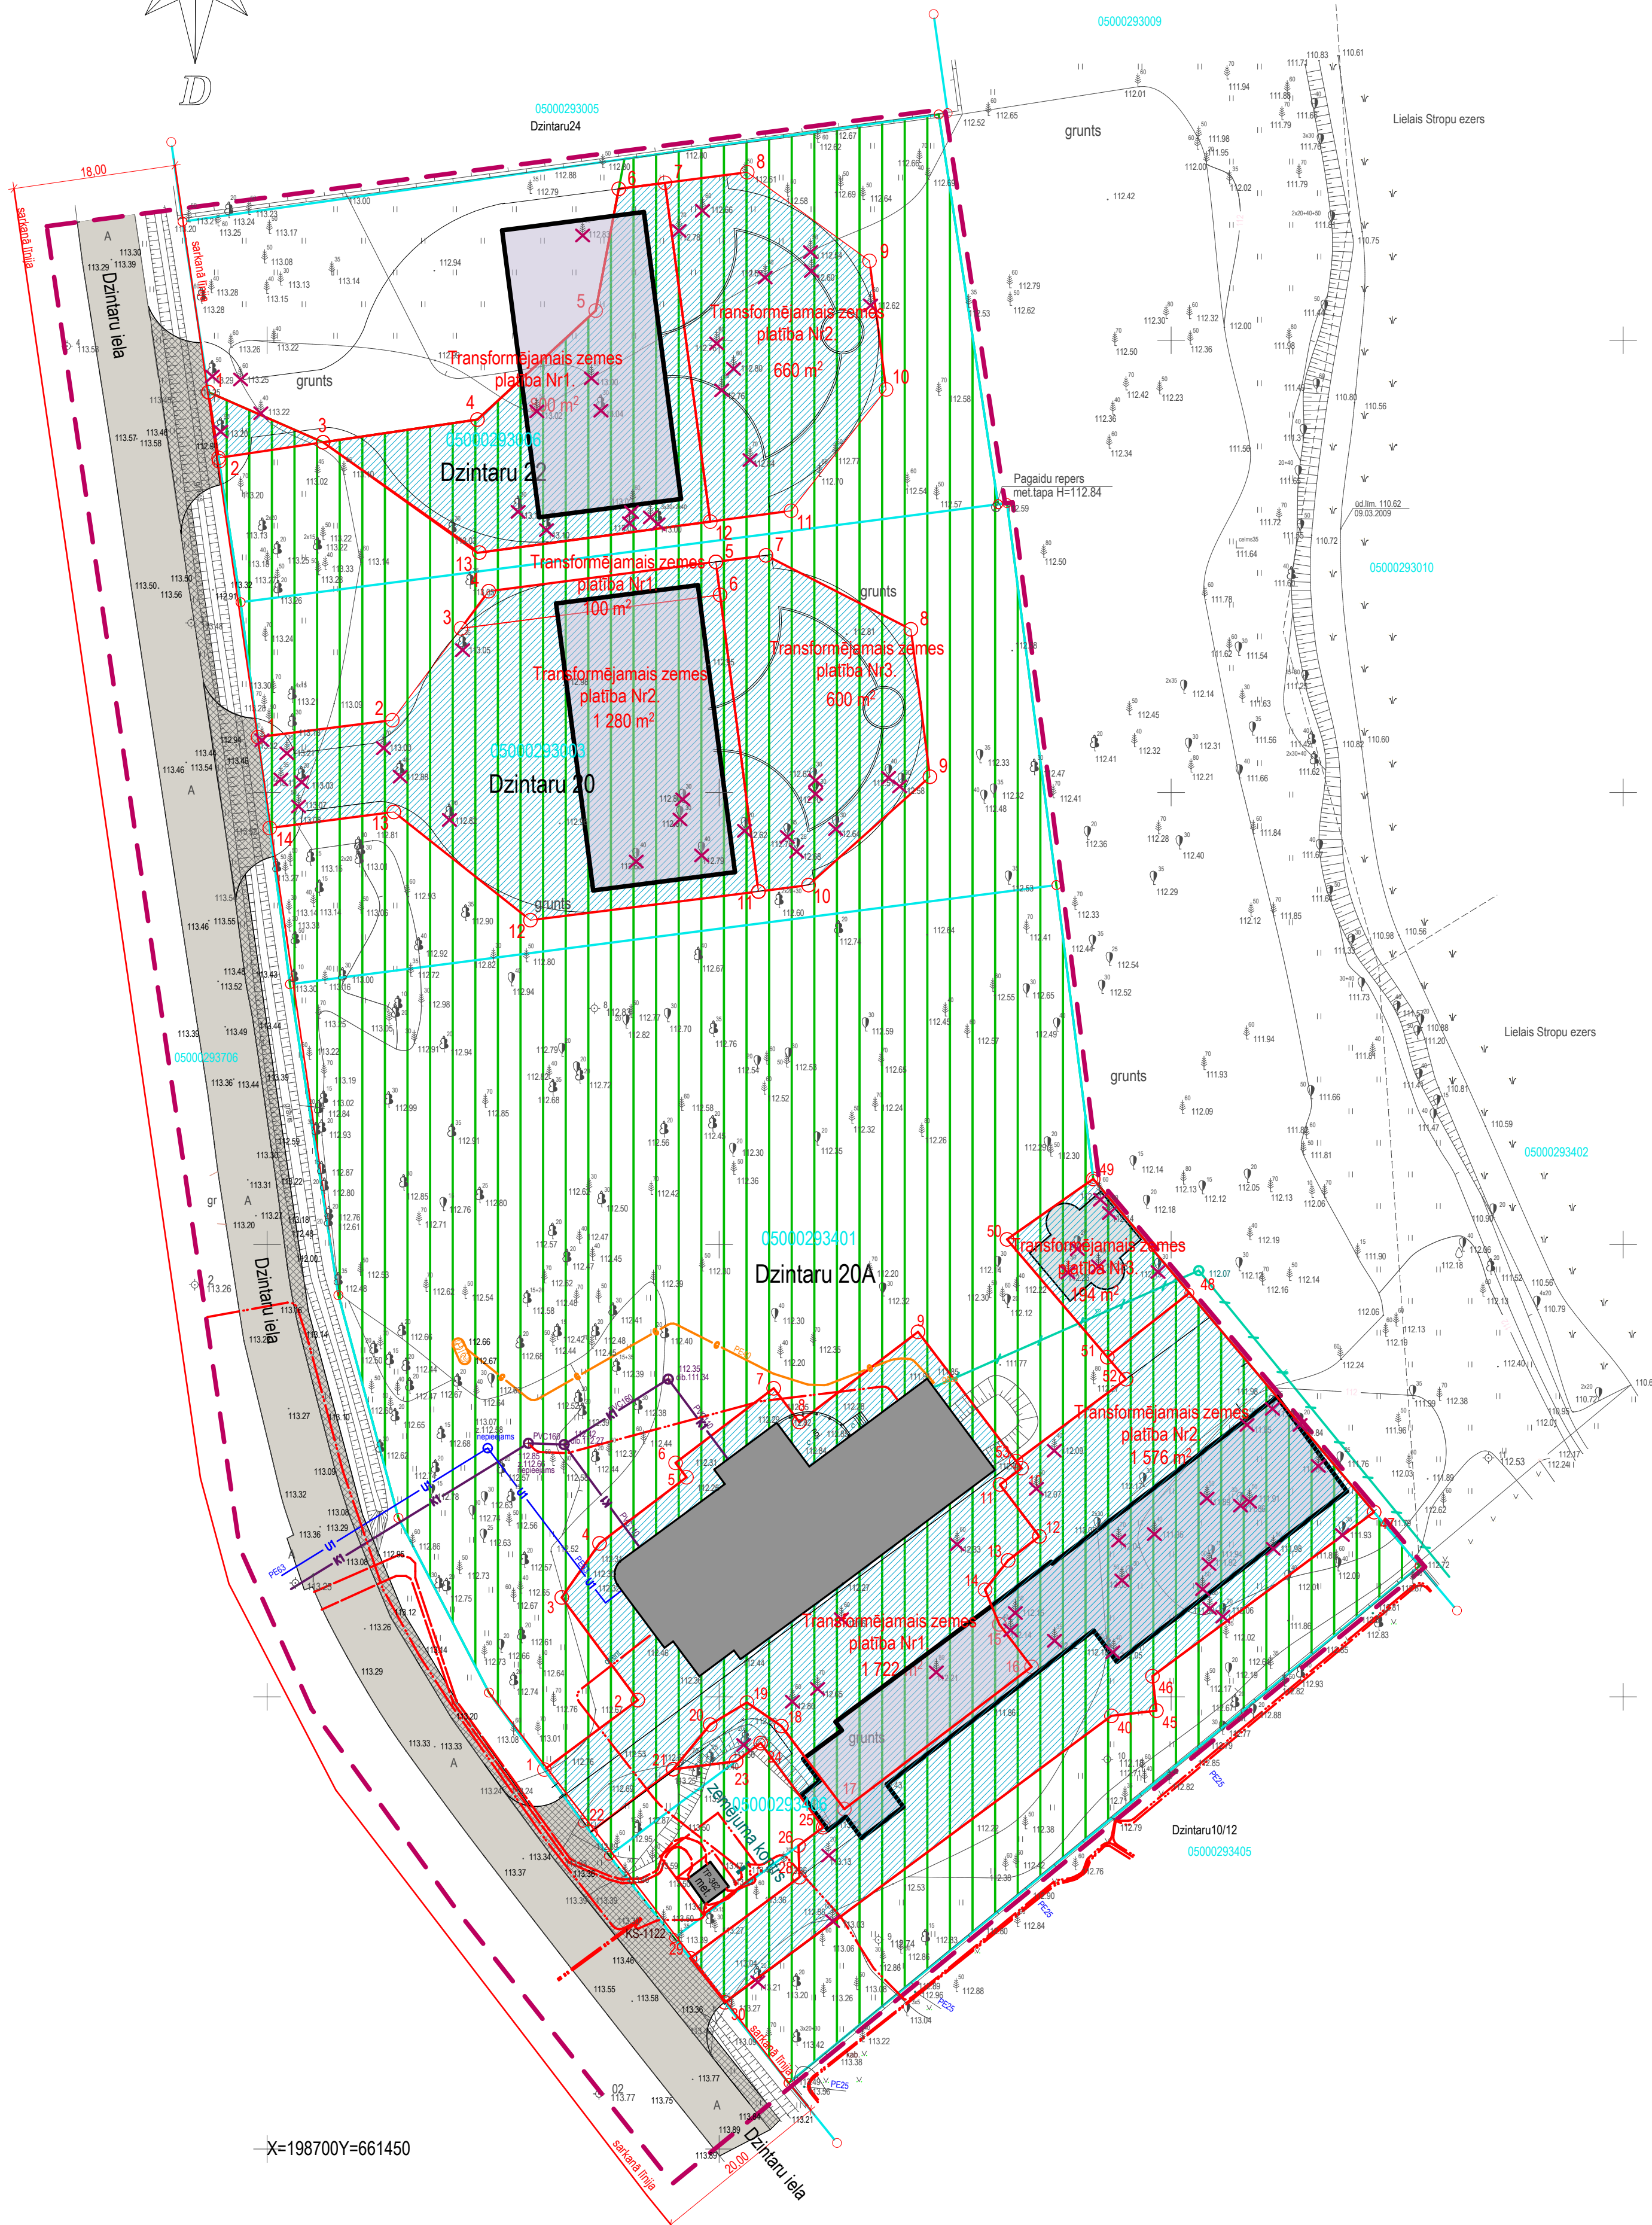

X=198700Y=661450

MEŽA ZEMES TRANSFORMĀCIJA PAR APBŪVES ZEMI			
Zemes gabala adrese	Transformējamā zemes gabala Nr.	Transformējamā platība m <sup>2</sup>	Dienvidlatgales Virsmācniectības izsniegtie dokumenti meža zemes transformācijai
Dzintaru iela 20A	Platība Nr.1	1 722	Meža zemes transformācijas atļauja Nr.66/02, 28.09.2005. Akts par transformējamās zemes pārbaudi Nr.3, 08.11.2007.
	Platība Nr.2	1 576	
	Platība Nr.3	1 94	
Dzintaru iela 20	Platība Nr.1	1 00	Akts par transformējamās zemes pārbaudi Nr.3, 05.03.2009.
	Platība Nr.2	1 280	
	Platība Nr.3	600	
Dzintaru iela 22	Platība Nr.1	800	Akts par transformējamās zemes pārbaudi Nr.4, 05.03.2009.
	Platība Nr.2	660	

### PIEŅEMTIE APZĪMĒJUMI

	Teritorijas, kur pieļaujama meža transformācija noteikta veida apbūvei
	No meža zemes uz apbūves zemi transformējamās zemes
	Zemes gabala robežas
	Ielu sarkanās līnijas
	Apbūves līnijas
	Detālpilāna izstrādes robeža
	Perspektīvais iebrauktuves pieslēgums ielai, perspektīvā gājēju ietve
	Esošais ielas afaļbetona segums
	Esošā apbūve
	Plānotā apbūve
	Esošie koki
	Cērtamie koki


### PIEZĪMES:

- Esošās inženierkomunikācijas skatīt topogrāfiskajā plānā.
- Plāns izstrādāts uz topogrāfiskās pamatnes ar M 1:500 noteiktību.
- Koordinātu sistēma LKS-92 TM.
- Baltijas augstumu sistēma.
- Visas pazemes komunikācijas plānā uzzīmētas pēc attiecīgo organizāciju esošajiem piesaistes materiāliem un piesaistes dabā. Komunikācijas dabā apsektas 2009. gada martā.
- Esošās inženierkomunikācijas skatīt topogrāfiskajā plānā.
- Topogrāfiskās pamatnes uzmērīšana veikta 2009. gada martā.

<b>AAC birojs</b>	
Lomona # 2212-R Reģistrācijas # 45403013483 Adrese: Andrija Pomāla 15, Mākopols, LV-5201 Telefons: 9268754, 5234754 Faks: 5234754 e-pasts: cik@aacbirojs.lv	
Objekts	DETĀLPĀNOJUMS DAUGAVPILĪ, JAUNO STROPU RAJONĀ, DZINTARU IELĀ 20, 20A, 22
Adrese	DZINTARU IELĀ 20, 20A, 22, Daugavpils
Pasūtītājs	SIA «DITTON T»
Darbs Nr.	cik-077-09
Lapas saturs	MEŽA ZEMES UZ APBŪVES ZEMI TRANSFORMĀCIJAS PLĀNS
Lapas marka	TR_06
Lapas Nr.	19
Mērogs	M1:500
Stadija:	Gallīgā redakcija
Detālpilāna vad.	D. Cikanoviča
Arhitekts	D. Cikanoviča
Datums	29.04.2009.
Arhīvs	


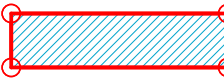




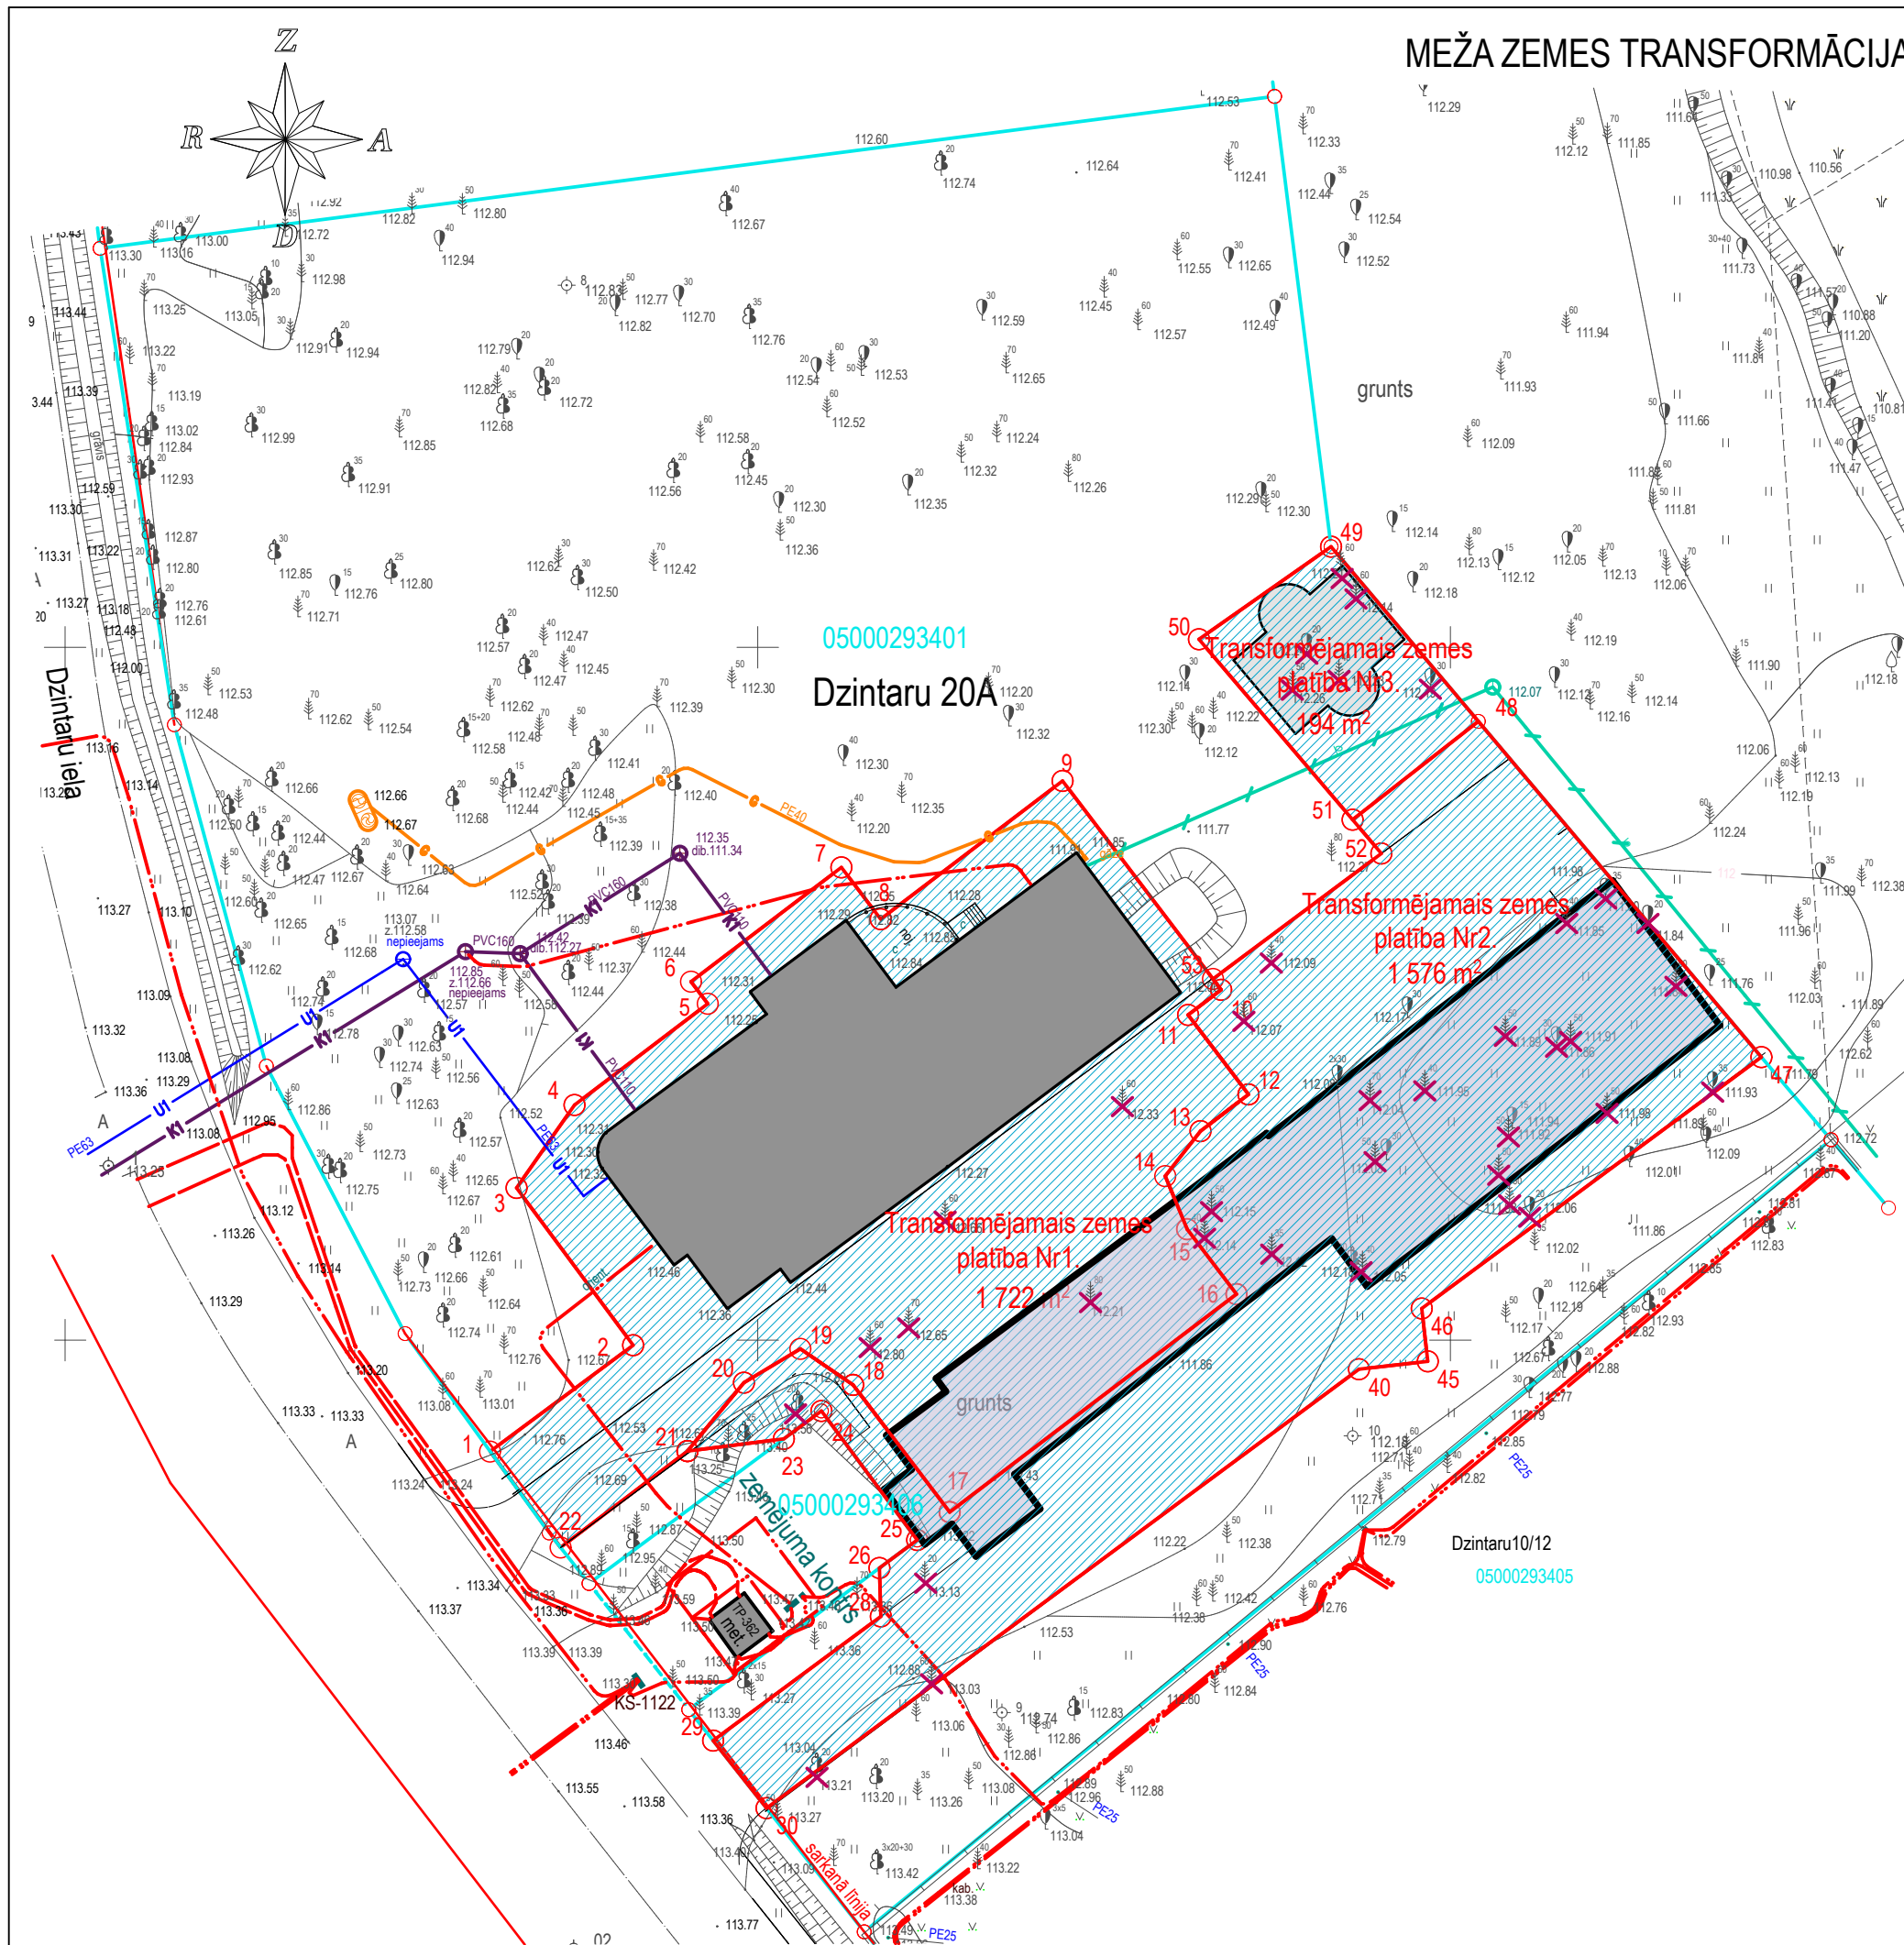


# MEŽA ZEMES TRANSFORMĀCIJAS PLĀNS ZEMES GABALAM DZINTARU 20A, M 1:500



MEŽA ZEMES TRANSFORMĀCIJA PAR APBŪVES ZEMI ZEMES GABALAM DZINTARU 20A		
Transformējamā zemes gabala Nr.	Transformējamā platība m²	Dienvidlatgales Virsmēzniecības izsniegtie dokumenti meža zemes transformācijai
Platība Nr.1	1 722	Meža zemes transformācijas atļauja Nr.66/02, 28.09.2005. Akts par transformējamās zemes pārbaudi Nr.3, 08.11.2007.
Platība Nr.2	1 576	
Platība Nr.3	194	



## PIEŅEMTIE APZĪMĒJUMI

-  Teritorijas, kur pieļaujama meža transformācija noteikta veida apbūvei
-  No meža zemes uz apbūves zemi transformējamās zemes
-  Zemes gabala robežas
-  Esošā apbūve
-  Plānotā apbūve
-  Esošie koki
-  Cērtamie koki

<b>AAC birojs</b>			
Licence #	2212-R	Reģistrācijas #	45403012483
Adrese	Andreja Pormaļa 15, Jēkabpils, LV-5201		
Telefons	9268754, 5234754		
Fakss	5234754		
e-pasts	cik@apollo.lv		
Objekts	DETĀLPĀNOJUMS DAUGAVPILĪ, JAUNO STROPU RAJONĀ, DZINTARU IELĀ 20, 20A, 22		
Adrese	DZINTARU IELĀ 20, 20A, 22, Daugavpils		
Pasūtītājs	SIA «DITTON T»		
Darbs Nr.	cik-077-09		
Lapas saturs	MEŽA ZEMES TRANSFORMĀCIJAS PLĀNS ZEMES GABALAM DZINTARU 20A		Stadija: Galīgā redakcija
Lapas marka	TR. 07	TS daļas vad.	D. Cikanoviča
Lapas Nr.	20	Arhitekts	D. Cikanoviča
		Datums	29.04.2009.
Mērogs	M 1:500	Arhīvs	2:\1.AAC\birojs\1-Projekti\cik-077-09\Detpl_Daug_Dzintaru\Detaplans\1_sējums\Detaplans_Labots_03.07.09_.plm



# MEŽA ZEMES TRANSFORMĀCIJAS PLĀNS ZEMES GABALAM DZINTARU 20, M 1:500

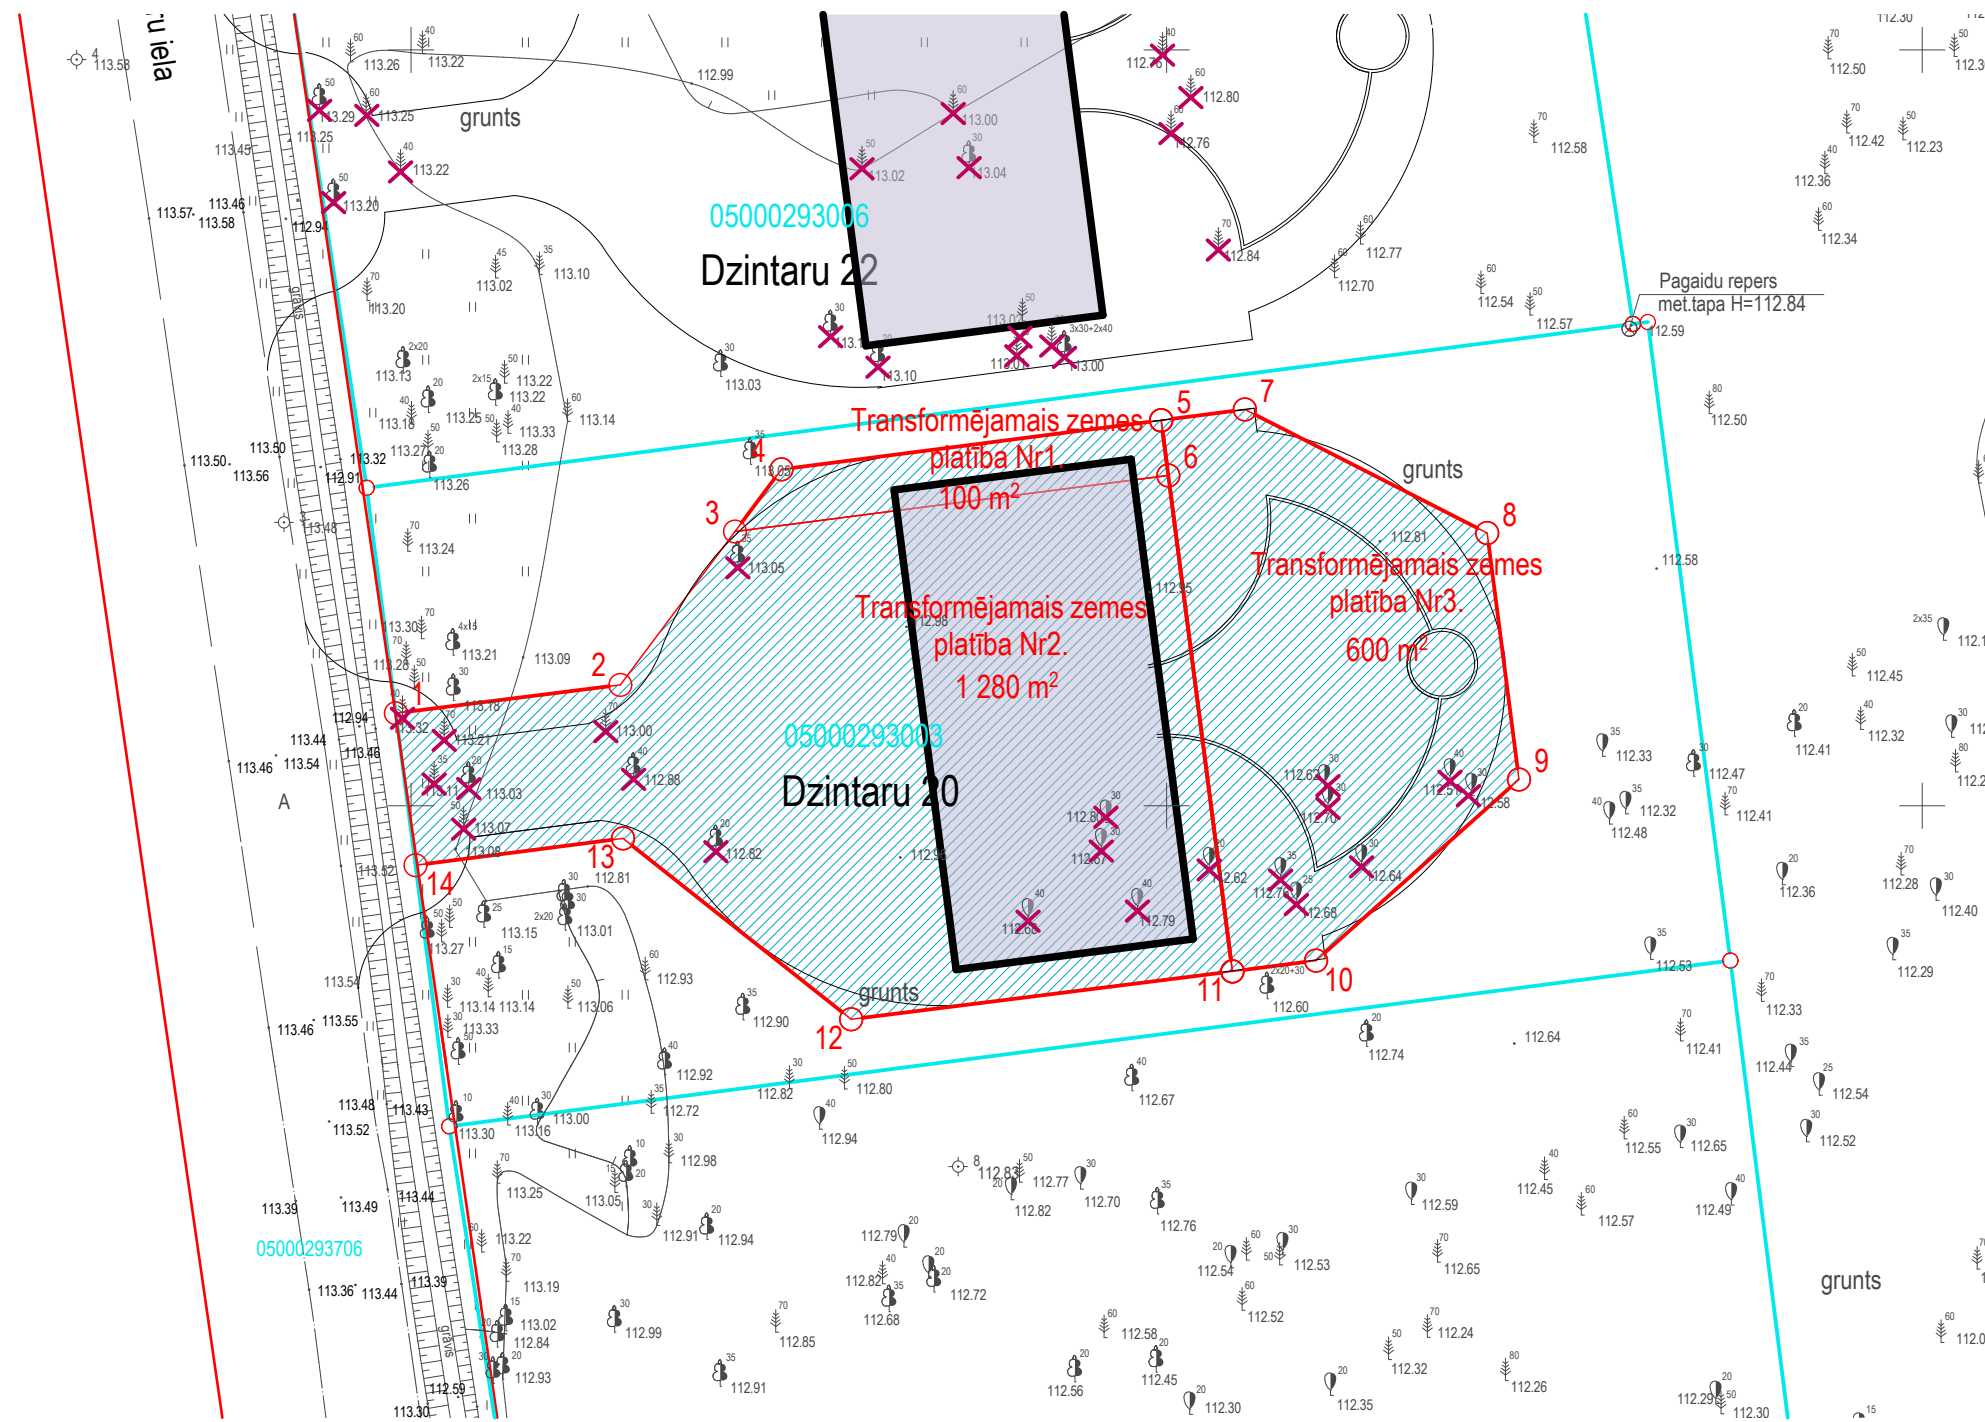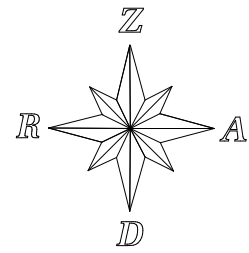

MEŽA ZEMES TRANSFORMĀCIJA PAR APBŪVES ZEMI ZEMES GABALAM DZINTARU 20		
Transformējamā zemes gabala Nr.	Transformējamā platība m²	Dienvidlatgales Virsmežniecības izsniegtie dokumenti meža zemes transformācijai
Platība Nr.1	1 00	Akts par transformējamās zemes pārbaudi Nr.3, 05.03.2009.
Platība Nr.2	1280	
Platība Nr.3	600	



## PIEŅEMTIE APZĪMĒJUMI

- Teritorijas, kur pieļaujama meža transformācija noteiktā veida apbūvei
- No meža zemes uz apbūves zemi transformējamās zemes
- Zemes gabala robežas
- Esošā apbūve
- Plānotā apbūve
- Esošie koki
- Cērtamie koki

<b>AAC birojs</b>	
Licence # Reģistrācijas # Adrese Telefons Fakss e-pasts	2212-R 45403012483 Andreja Pormaļa 15, Jēkabpils, LV-5201 9268754, 5234754 5234754 cik@apollo.lv
Objekts	DETĀLPĀNOJUMS DAUGAVPILĪ, JAUNO STROPU RAJONĀ, DZINTARU IELĀ 20, 20A, 22
Adrese	DZINTARU IELĀ 20, 20A, 22, Daugavpils
Pasūtītājs	SIA «DITTON T»
Darbs Nr.	cik-077-09
Lapas saturs	MEŽA ZEMES TRANSFORMĀCIJAS PLĀNS ZEMES GABALAM DZINTARU 20
Lapas marka	TR. 08
Lapas Nr.	21
Mērogs	M 1:500
TS daļas vad.	D. Cikanoviča
Arhitekts	D. Cikanoviča
Datums	29.04.2009.
Arhīvs	2:\1.AACBirojs\1-Projekti\cik-077-09 Detpl_Daug_Dzintaru\Detālpilāns\1_sējums \Detālpilāns_Labots_03.07.09_.plm
Stadija:	Gatīgā redakcija



# MEŽA ZEMES TRANSFORMĀCIJAS PLĀNS ZEMES GABALAM DZINTARU 22, M 1:500

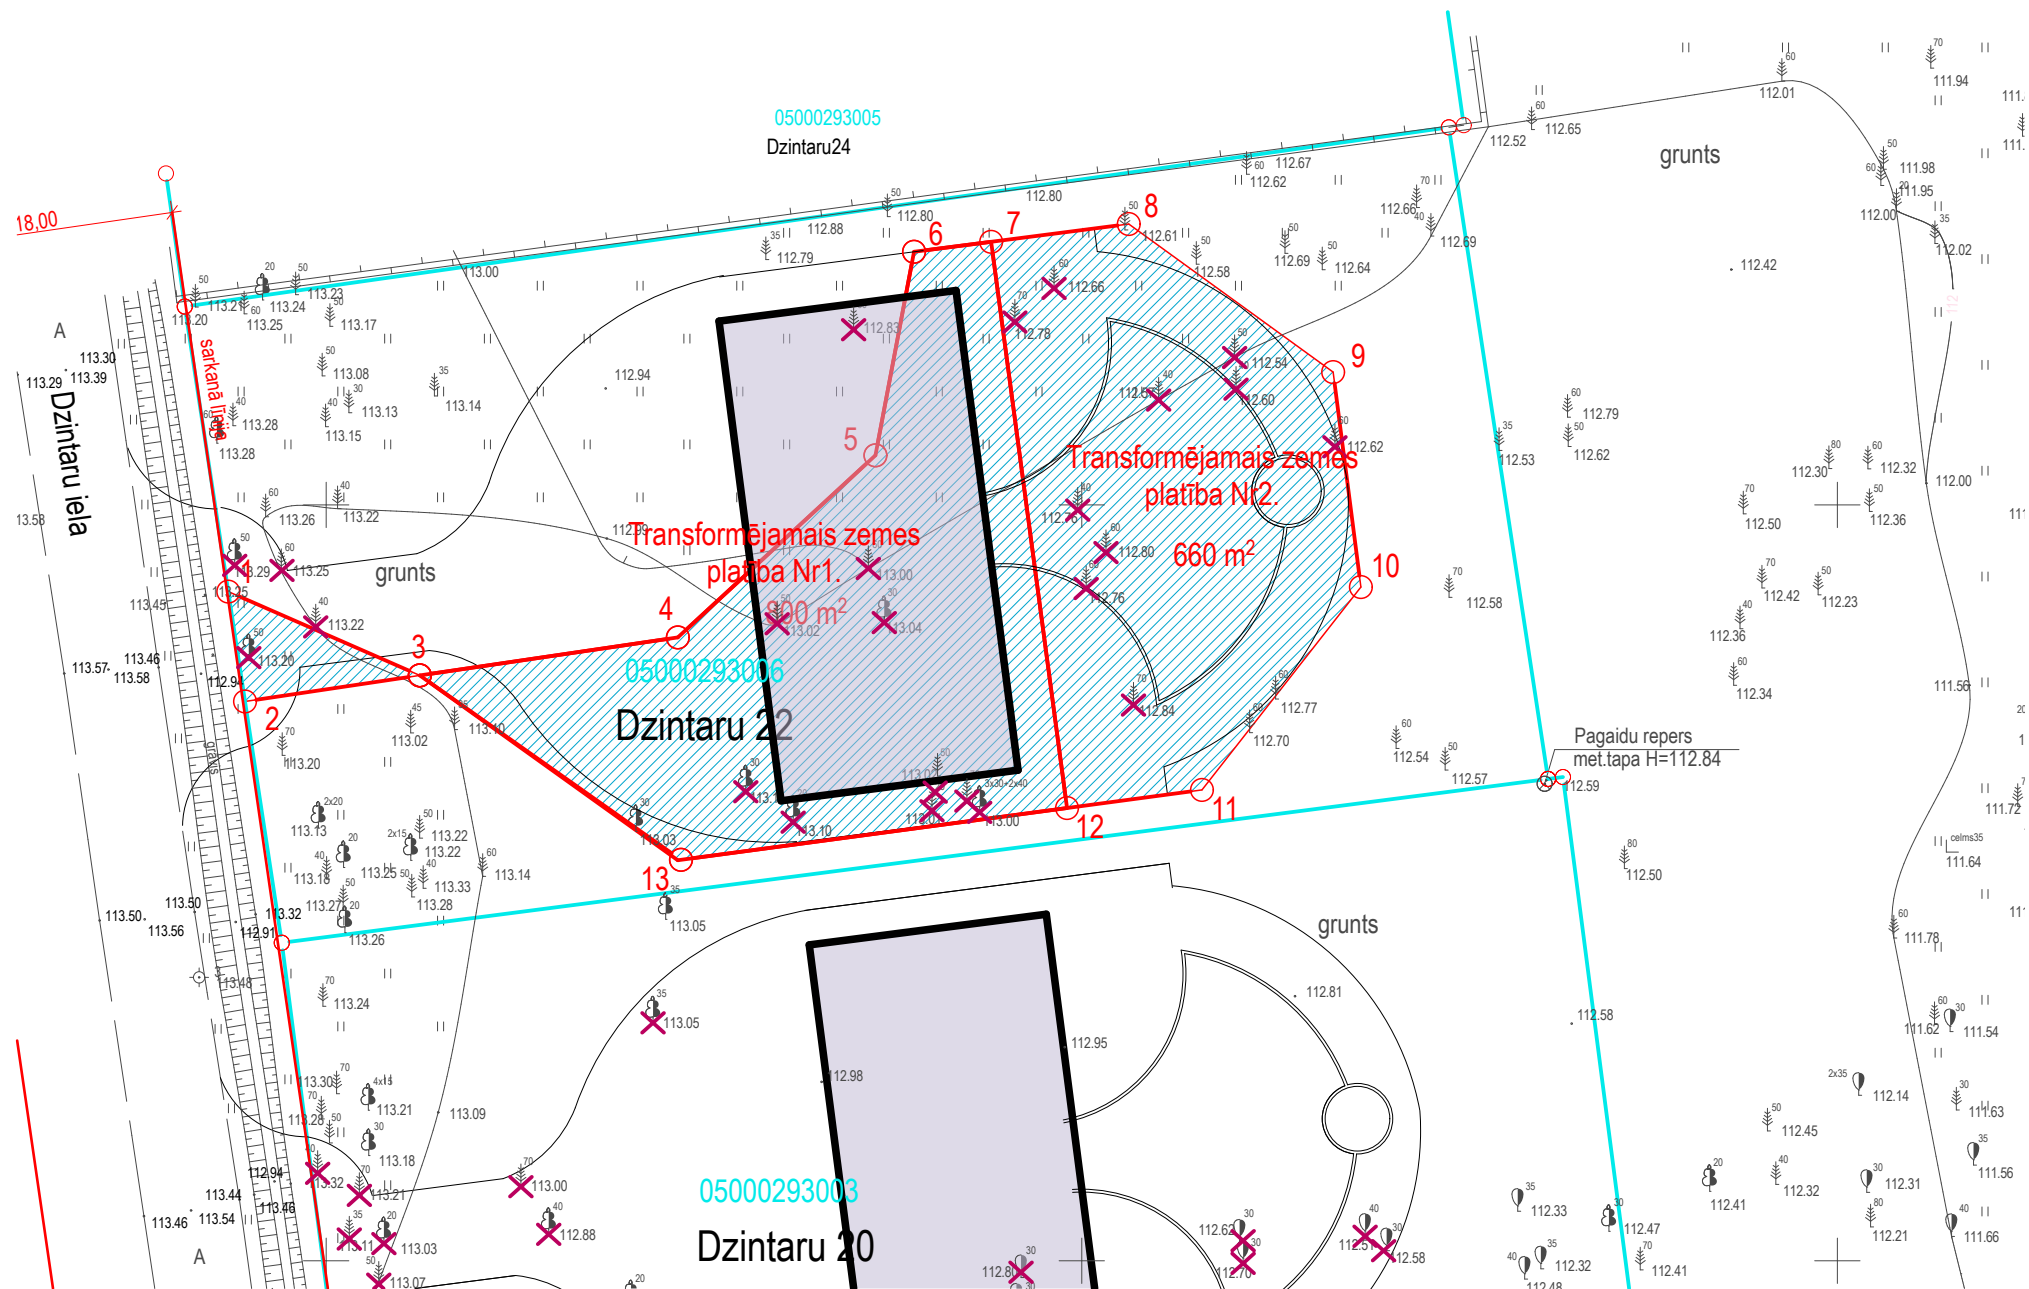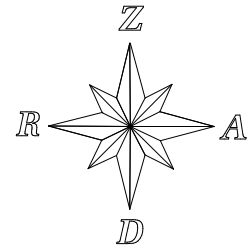

MEŽA ZEMES TRANSFORMĀCIJA PAR APBŪVES ZEMI ZEMES GABALAM DZINTARU 22		
Transformējamā zemes gabala Nr.	Transformējamā platība m <sup>2</sup>	Dienvidlatgales Virsmežniecības izsniegtie dokumenti meža zemes transformācijai
Platība Nr.1	800	Akts par transformējamās zemes pārbaudi Nr.4, 05.03.2009.
Platība Nr.2	660	

## PIEŅEMTIE APZĪMĒJUMI

- Teritorijas, kur pieļaujama meža transformācija noteikta veida apbūvei
- No meža zemes uz apbūves zemi transformējamās zemes
- Zemes gabala robežas
- Esošā apbūve
- Plānotā apbūve
- Esošie koki
- Cērtamie koki

<b>AAC birojs</b>			
Licence #	2212-R		
Reģistrācijas #	45403012483		
Adrese	Andreja Pormaļa 15, Jēkabpils, LV-5201		
Telefons	9268754, 5234754		
Fakss	5234754		
e-pasts	cik@apollo.lv		
Objekts	DETĀLPĀNOJUMS DAUGAVPILĪ, JAUNO STROPU RAJONĀ, DZINTARU IELĀ 20, 20A, 22		
Adrese	DZINTARU IELĀ 20, 20A, 22, Daugavpils		
Pasūtītājs	SIA «DITTON T»		
Darbs Nr.	cik-077-09		
Lapas saturs	MEŽA ZEMES TRANSFORMĀCIJAS PLĀNS ZEMES GABALAM DZINTARU 22		Stadija: Galīgā redakcija
Lapas marka	TR. 09	TS daļas vad.	D. Cikanoviča
Lapas Nr.	22	Arhitekts	D. Cikanoviča
		Datums	29.04.2009.
Mērogs	M 1:500	Arhīvs	2:\i.AACBirojs\1-Projekti\cik-077-09 Detpl. Daug. Dzintaru\Detālpilāns\1. sējums \detālpilāns_labots_03.07.09_.pln