

# PUBLISKĀ APSPRIEŠANA

## RŪPNICĪBAS IELAS PĀRBŪVE POSMĀ NO STIKLU IELAS LĪDZ JELGAVAS IELAI, DAUGAVPILĪ

(05000201504, 05000200207, 05000200206, 0500020117, 05000200703, 05000200709, 05000200712, 05000200304)

**BŪVNICĪBAS IECERES IEROSINĀTĀJS:**



DAUGAVPILS PILSĒTAS DOME  
reģ.Nr.9000077325, Juridiska adrese Kr.Valdemāra ielā 1, Daugavpils,  
kont.pers. Sergejs Gorņiks, tālr. 65476065, e-pasts: [sergejs.gorniks@daugavpils.lv](mailto:sergejs.gorniks@daugavpils.lv)

**PROJEKTĒTĀJS:**



SIA "SKA projekts"  
reģ.Nr.LV45403018537,  
juridiskā adrese: Pils rajons 215-31, Jēkabpils, LV-5202  
tālr./fax: 65441254  
e-mail: [skaprojekts@inbox.lv](mailto:skaprojekts@inbox.lv)

**INFORMATĪVIE MATERIĀLI PAR BŪVNICĪBAS IECERI APSKATĀMI**  
no 09.10.2015 līdz 09.11.2015

Daugavpils pilsētas domes telpās, Daugavpilī, Kr.Valdemāra ielā 1, tālr. 65404344;  
Daugavpils pilsētas domes Pilsētplānošanas un būvniecības departamenta telpās  
Raiņa ielā 28, Daugavpilī, tālr.65457160, darba dienās darba laikā;  
Daugavpils pilsētas domes interneta mājas lapā [www.daugavpils.lv](http://www.daugavpils.lv), sadaļā "Publiskā/sabiedriskā apspriešana".


**RAKSTISKAS ATSAUKSMES IESNIEDZAMAS**

no 09.10.2015 līdz 09.11.2015  
Daugavpils pilsētas domes informācijas birojā, Kr.Valdemāra ielā 1, Daugavpilī, tālr. 65404344;  
Daugavpils pilsētas domes Pilsētplānošanas un būvniecības departamentā, Raiņa ielā 28, Daugavpilī, tālr. 65457160.


**BŪVNICĪBAS IECERES PREZENTĀCIJA NOTIKS**

27.10.2015, plkst.16.30,  
Daugavpils pilsētas domes konferenču zālē, Daugavpilī, Kr.Valdemāra ielā 1.

**OBJEKTA NOVIETNES SHĒMA**

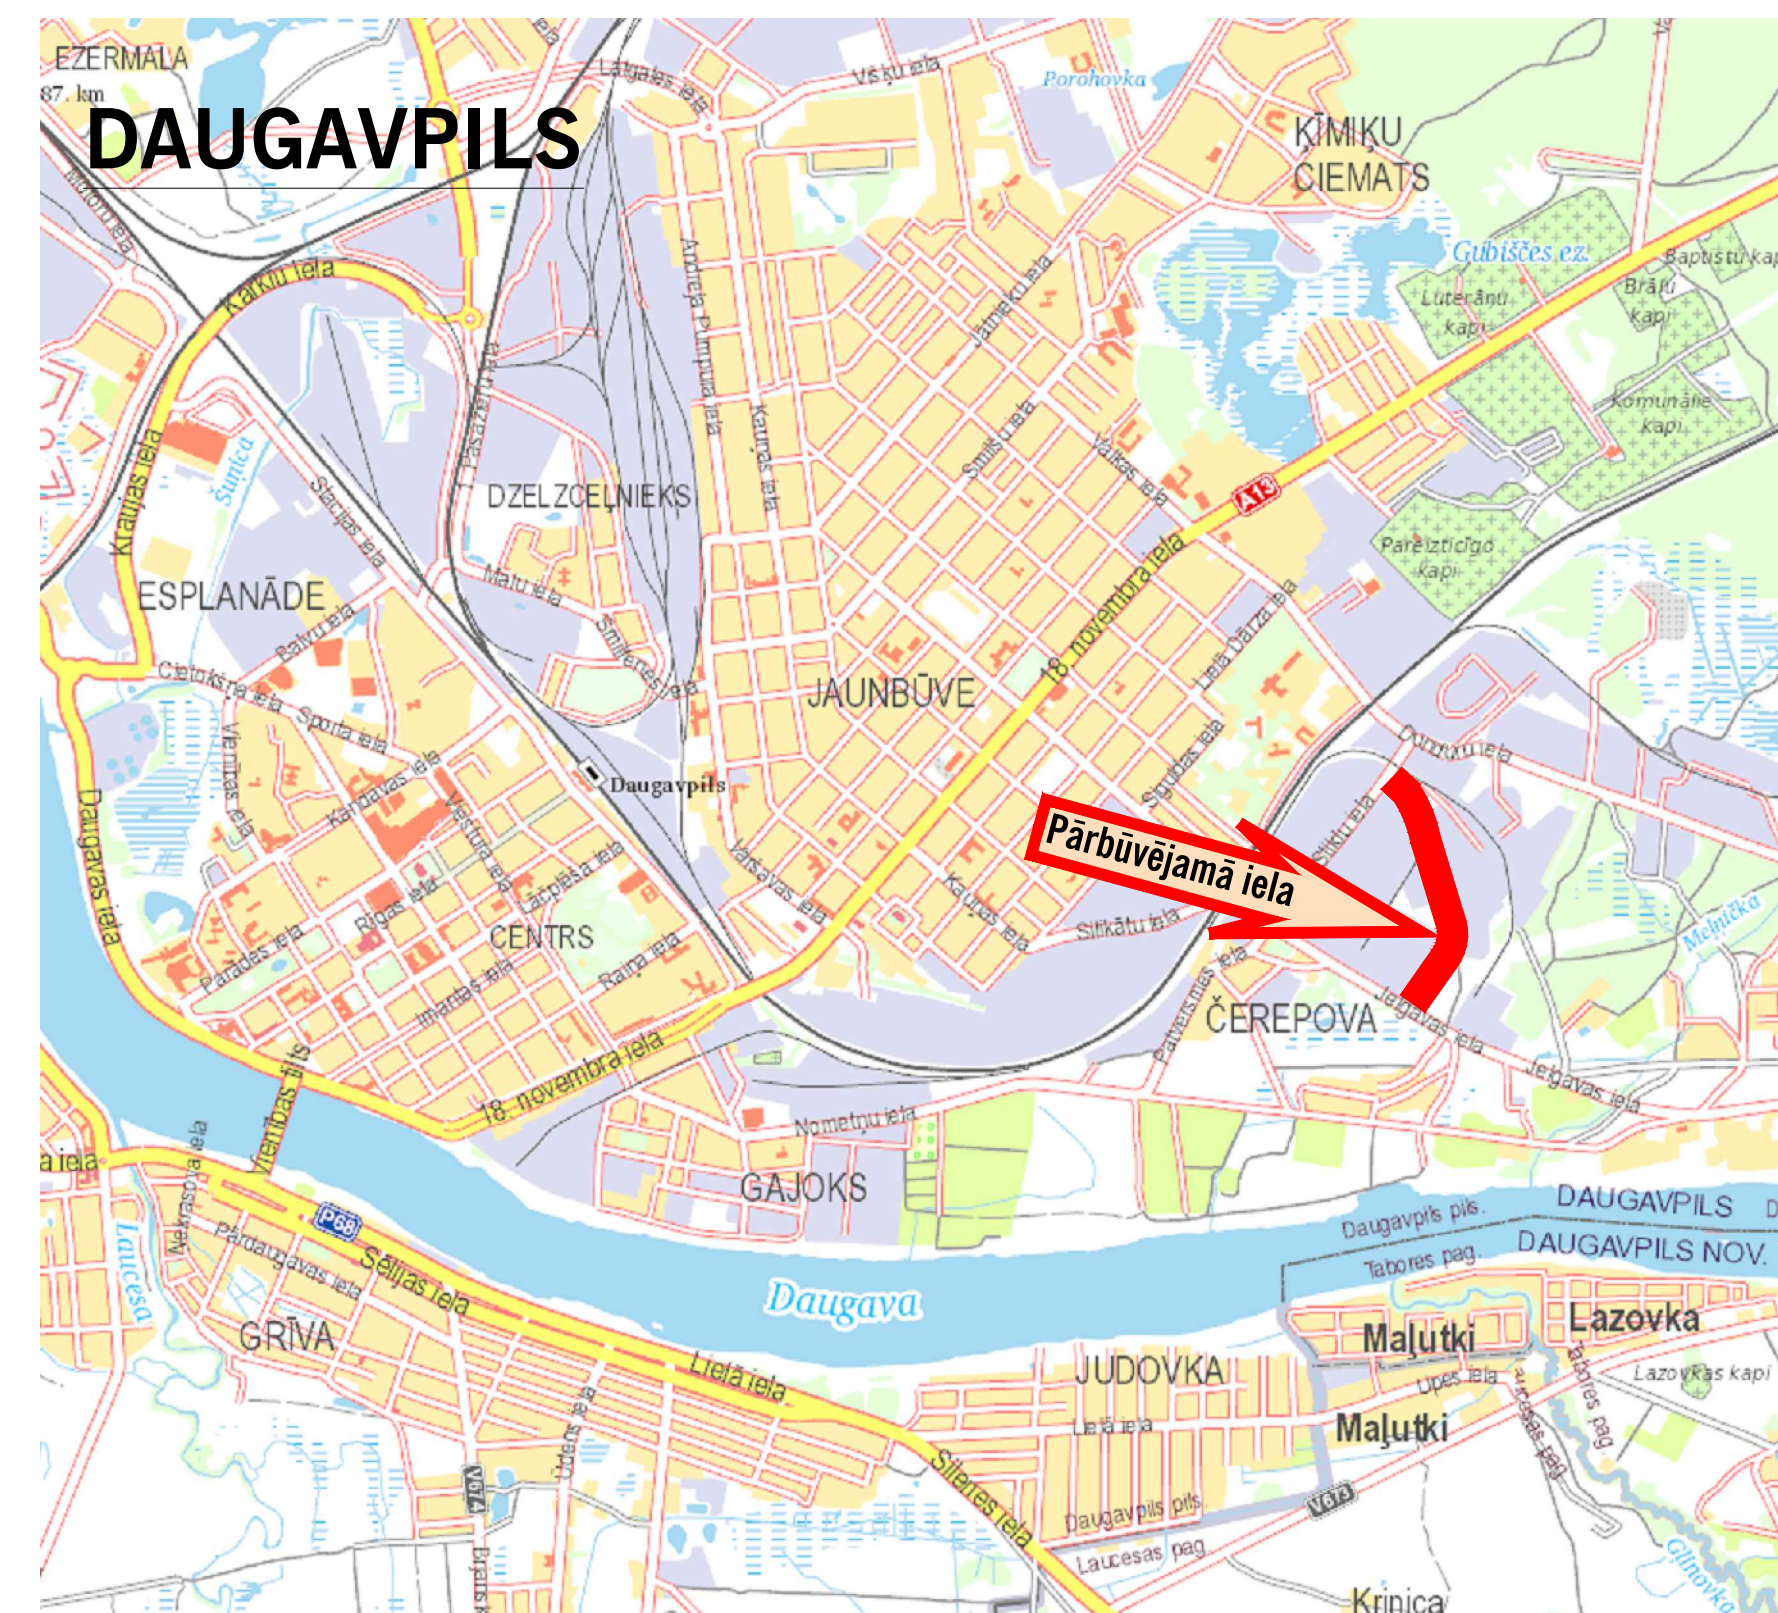

**ĢENPLĀNS.SATIKSĒSMES ORGANIZĒŠANA.**  
M1:1000

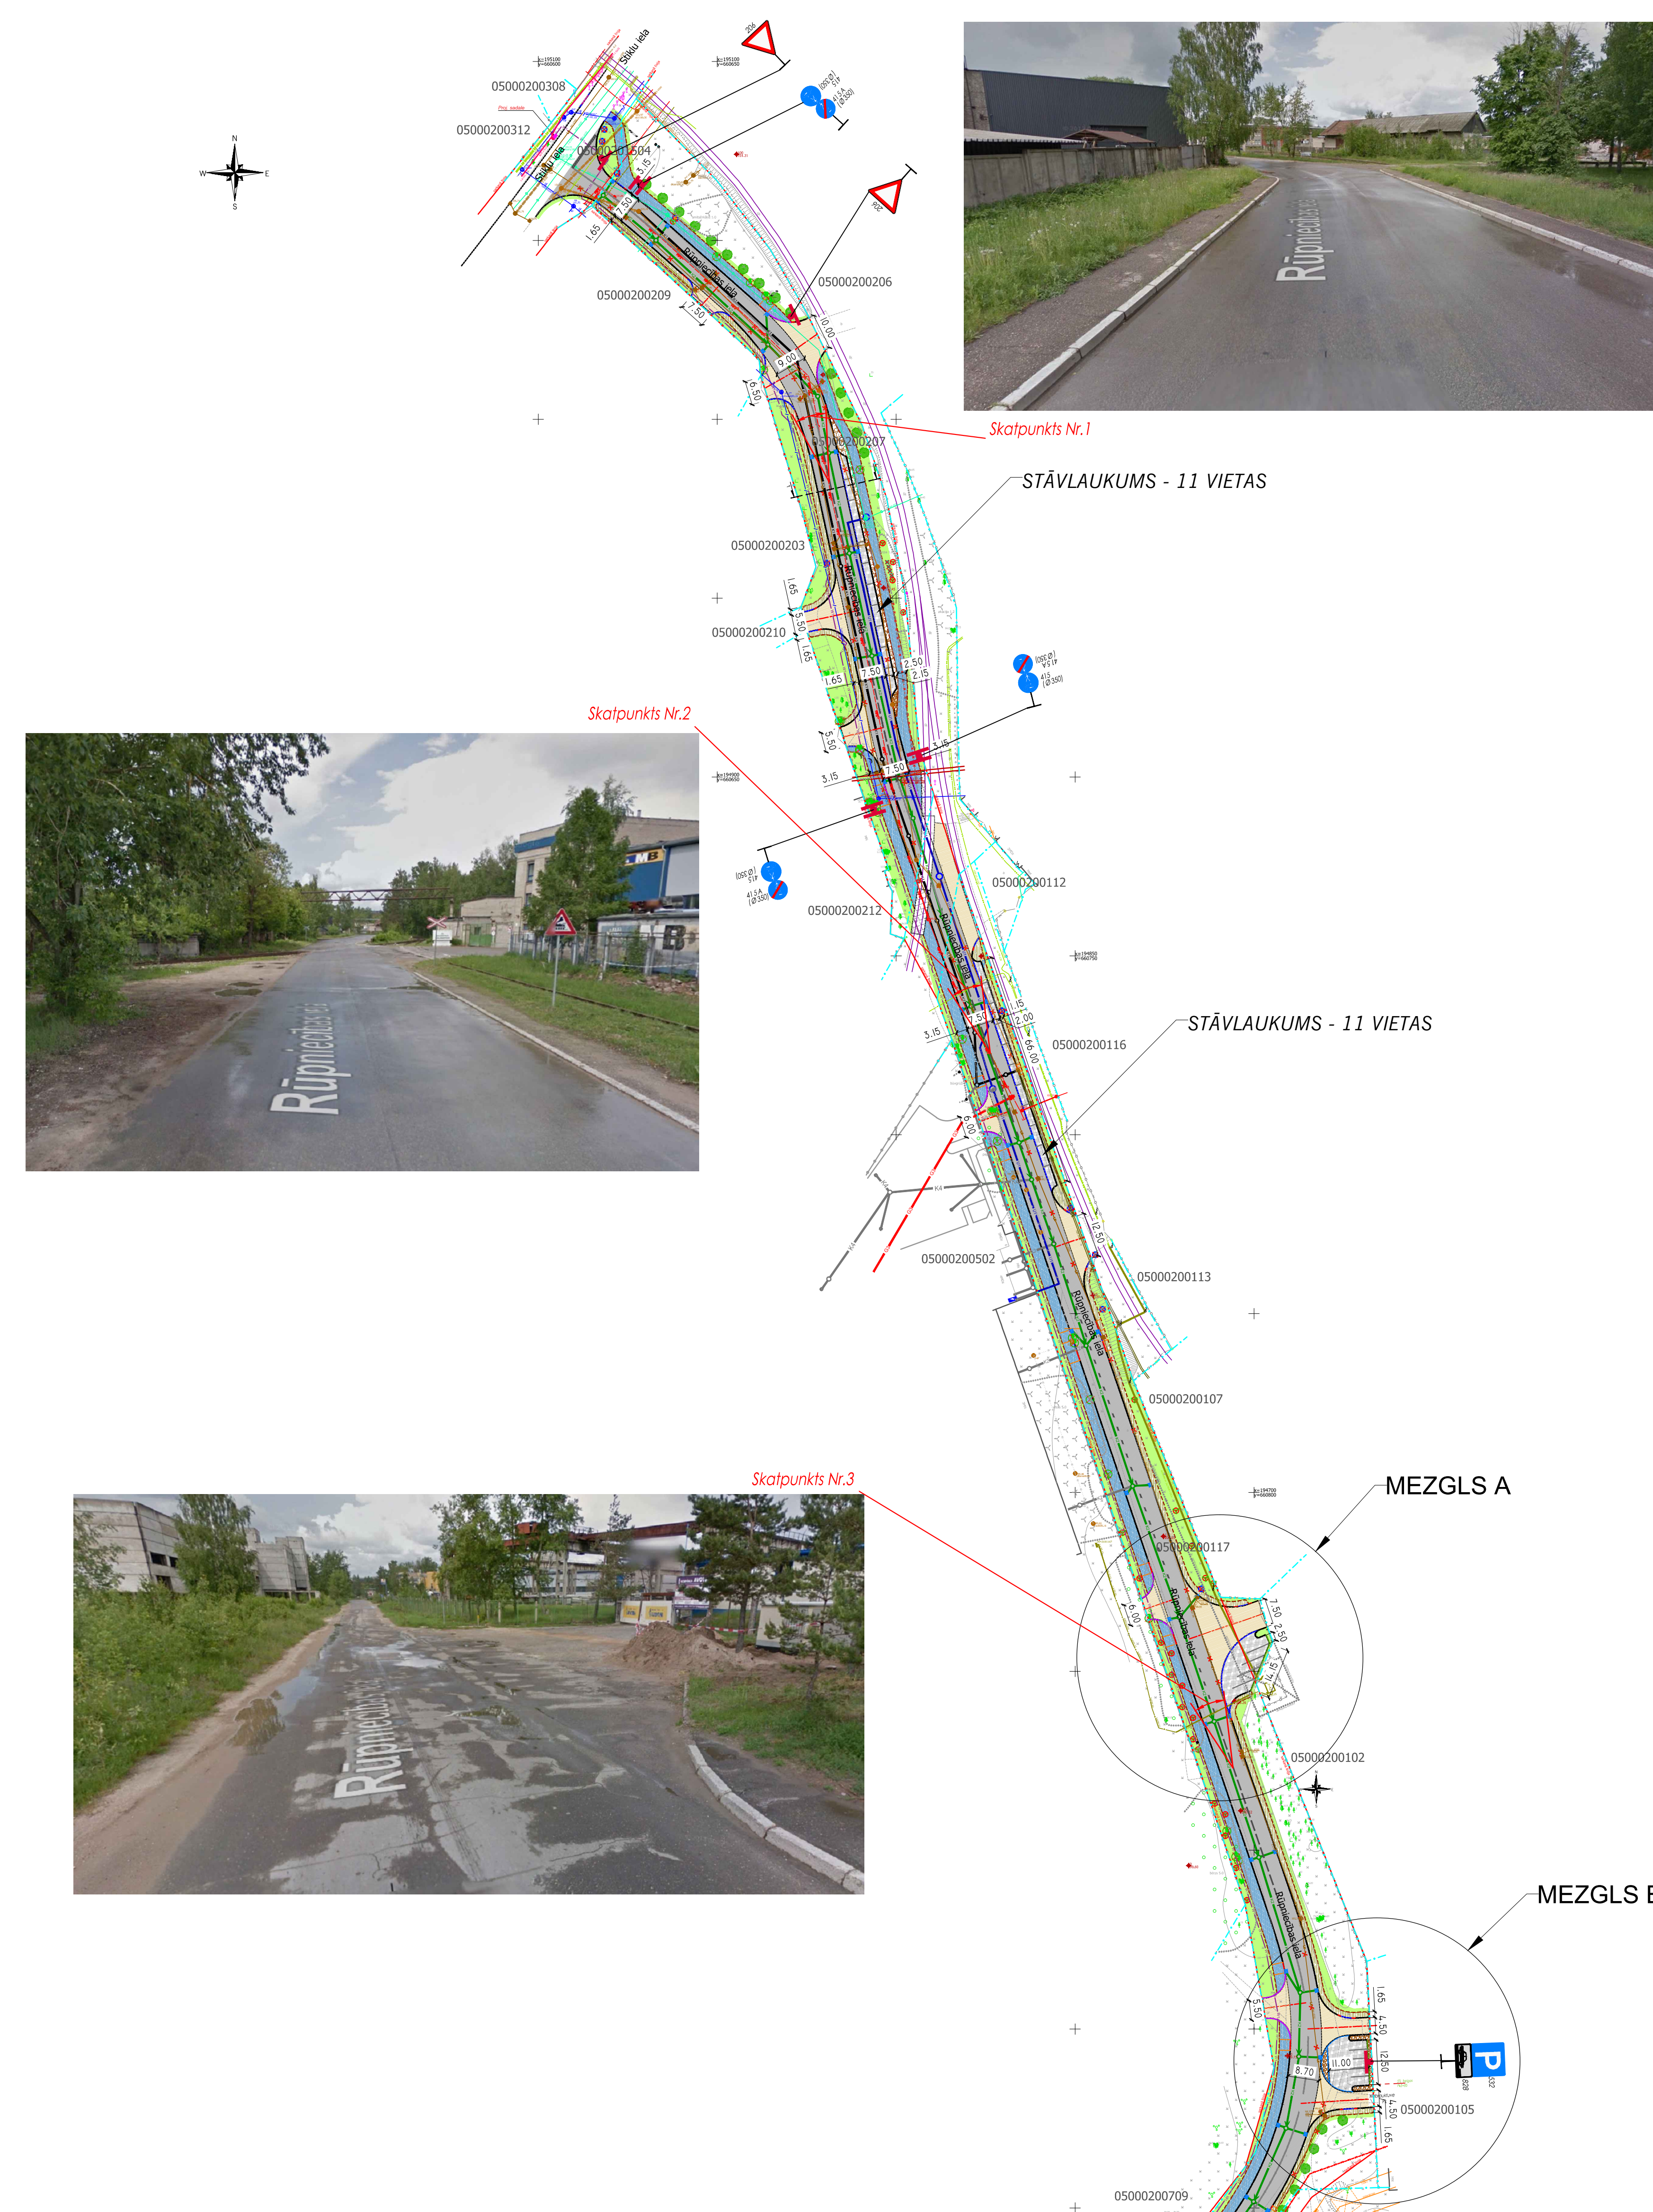

**PROJEKTA RISINĀJUMI:**

Ieceres „Rūpniecības ielas pārbūve posmā no Stiklu ielas līdz Jelgavas ielai, Daugavpilī” mērķis ir izstrādāt ielas pārbūves projektu, uzlabojot satiksmes drošību un satiksmes dalībnieku pārvietošanās komforta līmeni, kā arī izveidojot infrastruktūru mazāk aizsargātajiem satiksmes dalībniekiem.

Ielā notiek vietējas nozīmes satiksme, kur iedzīvotāji piekļūst servisa objektiem, ofisu ēkām un rūpniecības objektiem. Lielo daļu no transporta sastāv kravas automašīnas, kas dodas uz rūpniecības uzņēmumiem. Ielas posma vidū brauktuvi šķērso dzelzceļa līnija.

Projektā paredzēts izbūvēt jauno brauktuves segu, kā arī ierīkot:

- 4 stāvlaukumus uz 32 vietām kopumā,
- gājēju ietvi un kopīgo gājēju veloseliņu,
- ielas LED apgaismojumu;
- lietussūdens kanalizāciju ar ūdenssūtvērējiem,
- saimniecisko kanalizāciju,
- ūdensvadu un gāzesvadu.

Projekts paredz uzlabot ielas trases plāna līknes un garenprofilu iespējās robežās. Ielas brauktuvei, stāvlaukumiem, gājēju un veloseliņiem paredzēts asfalta segums.


Satiksmes organizācijai ielā paredzēts ierīkot ceļa zīmes un uzklāt horizontālos apzīmējumus.

Ielas pārbūvei ir nepieciešams nozāģēt 42 kokus un dažādus krūmus. Jauno koku stādīšanai paredzēti lielizmēra (2.5-3m augsti vai 14-16cm stumbra apkārtmērs) stādījumi: 35 Eiropas liepas (Tilia x europaea "Pallida");

**APZĪMĒJUMI**

	Proj. asfalta segums brauktuvei		Proj. asfalta segums brauktuvei
	Proj. asfalta segums stāvlaukumiem		Proj. asfalta segums stāvlaukumiem
	Proj. asfalta segums gājēju ietvēm		Proj. asfalta segums gājēju ietvēm
	Proj. asfalta segums gājēju veloseliņiem		Proj. asfalta segums gājēju veloseliņiem
	Proj. šķērsojošā brauktuves segums		Proj. šķērsojošā brauktuves segums
	Asfalta seguma apzīme ar zīmējuma līniju, m=100m		Asfalta seguma apzīme ar zīmējuma līniju, m=100m
	Celša ass		Celša ass
	Proj. CA100-30.15, 12 cm virs brauktuves		Proj. CA100-30.15, 12 cm virs brauktuves
	Proj. CA100-30.15, 50 cm virs brauktuves		Proj. CA100-30.15, 50 cm virs brauktuves
	Proj. CA100-32.15, 5 cm virs brauktuves		Proj. CA100-32.15, 5 cm virs brauktuves
	Proj. CA100-32.15, 5 cm virs brauktuves		Proj. CA100-32.15, 5 cm virs brauktuves
	Proj. CA100-32.15, brauktuves līmeņi		Proj. CA100-32.15, brauktuves līmeņi
	Proj. CA100-30.22-15, stāvl. apzīm.		Proj. CA100-30.22-15, stāvl. apzīm.
	Proj. M100-30.8.		Proj. M100-30.8.
	Projekta seguma marķējums		Projekta seguma marķējums
	Objekta ierīce		Objekta ierīce
	Likvidācija ierīce		Likvidācija ierīce
	Demontāžas objekti		Demontāžas objekti
	Arhivā fotoattēla savienojuma vietas		Arhivā fotoattēla savienojuma vietas
	Demontāžas objekti		Demontāžas objekti
	Projekta ierīce		Projekta ierīce
	Objekta ierīce (Pils x europaea "Pallida")		Objekta ierīce (Pils x europaea "Pallida")

MEZGLS A  
M1:500

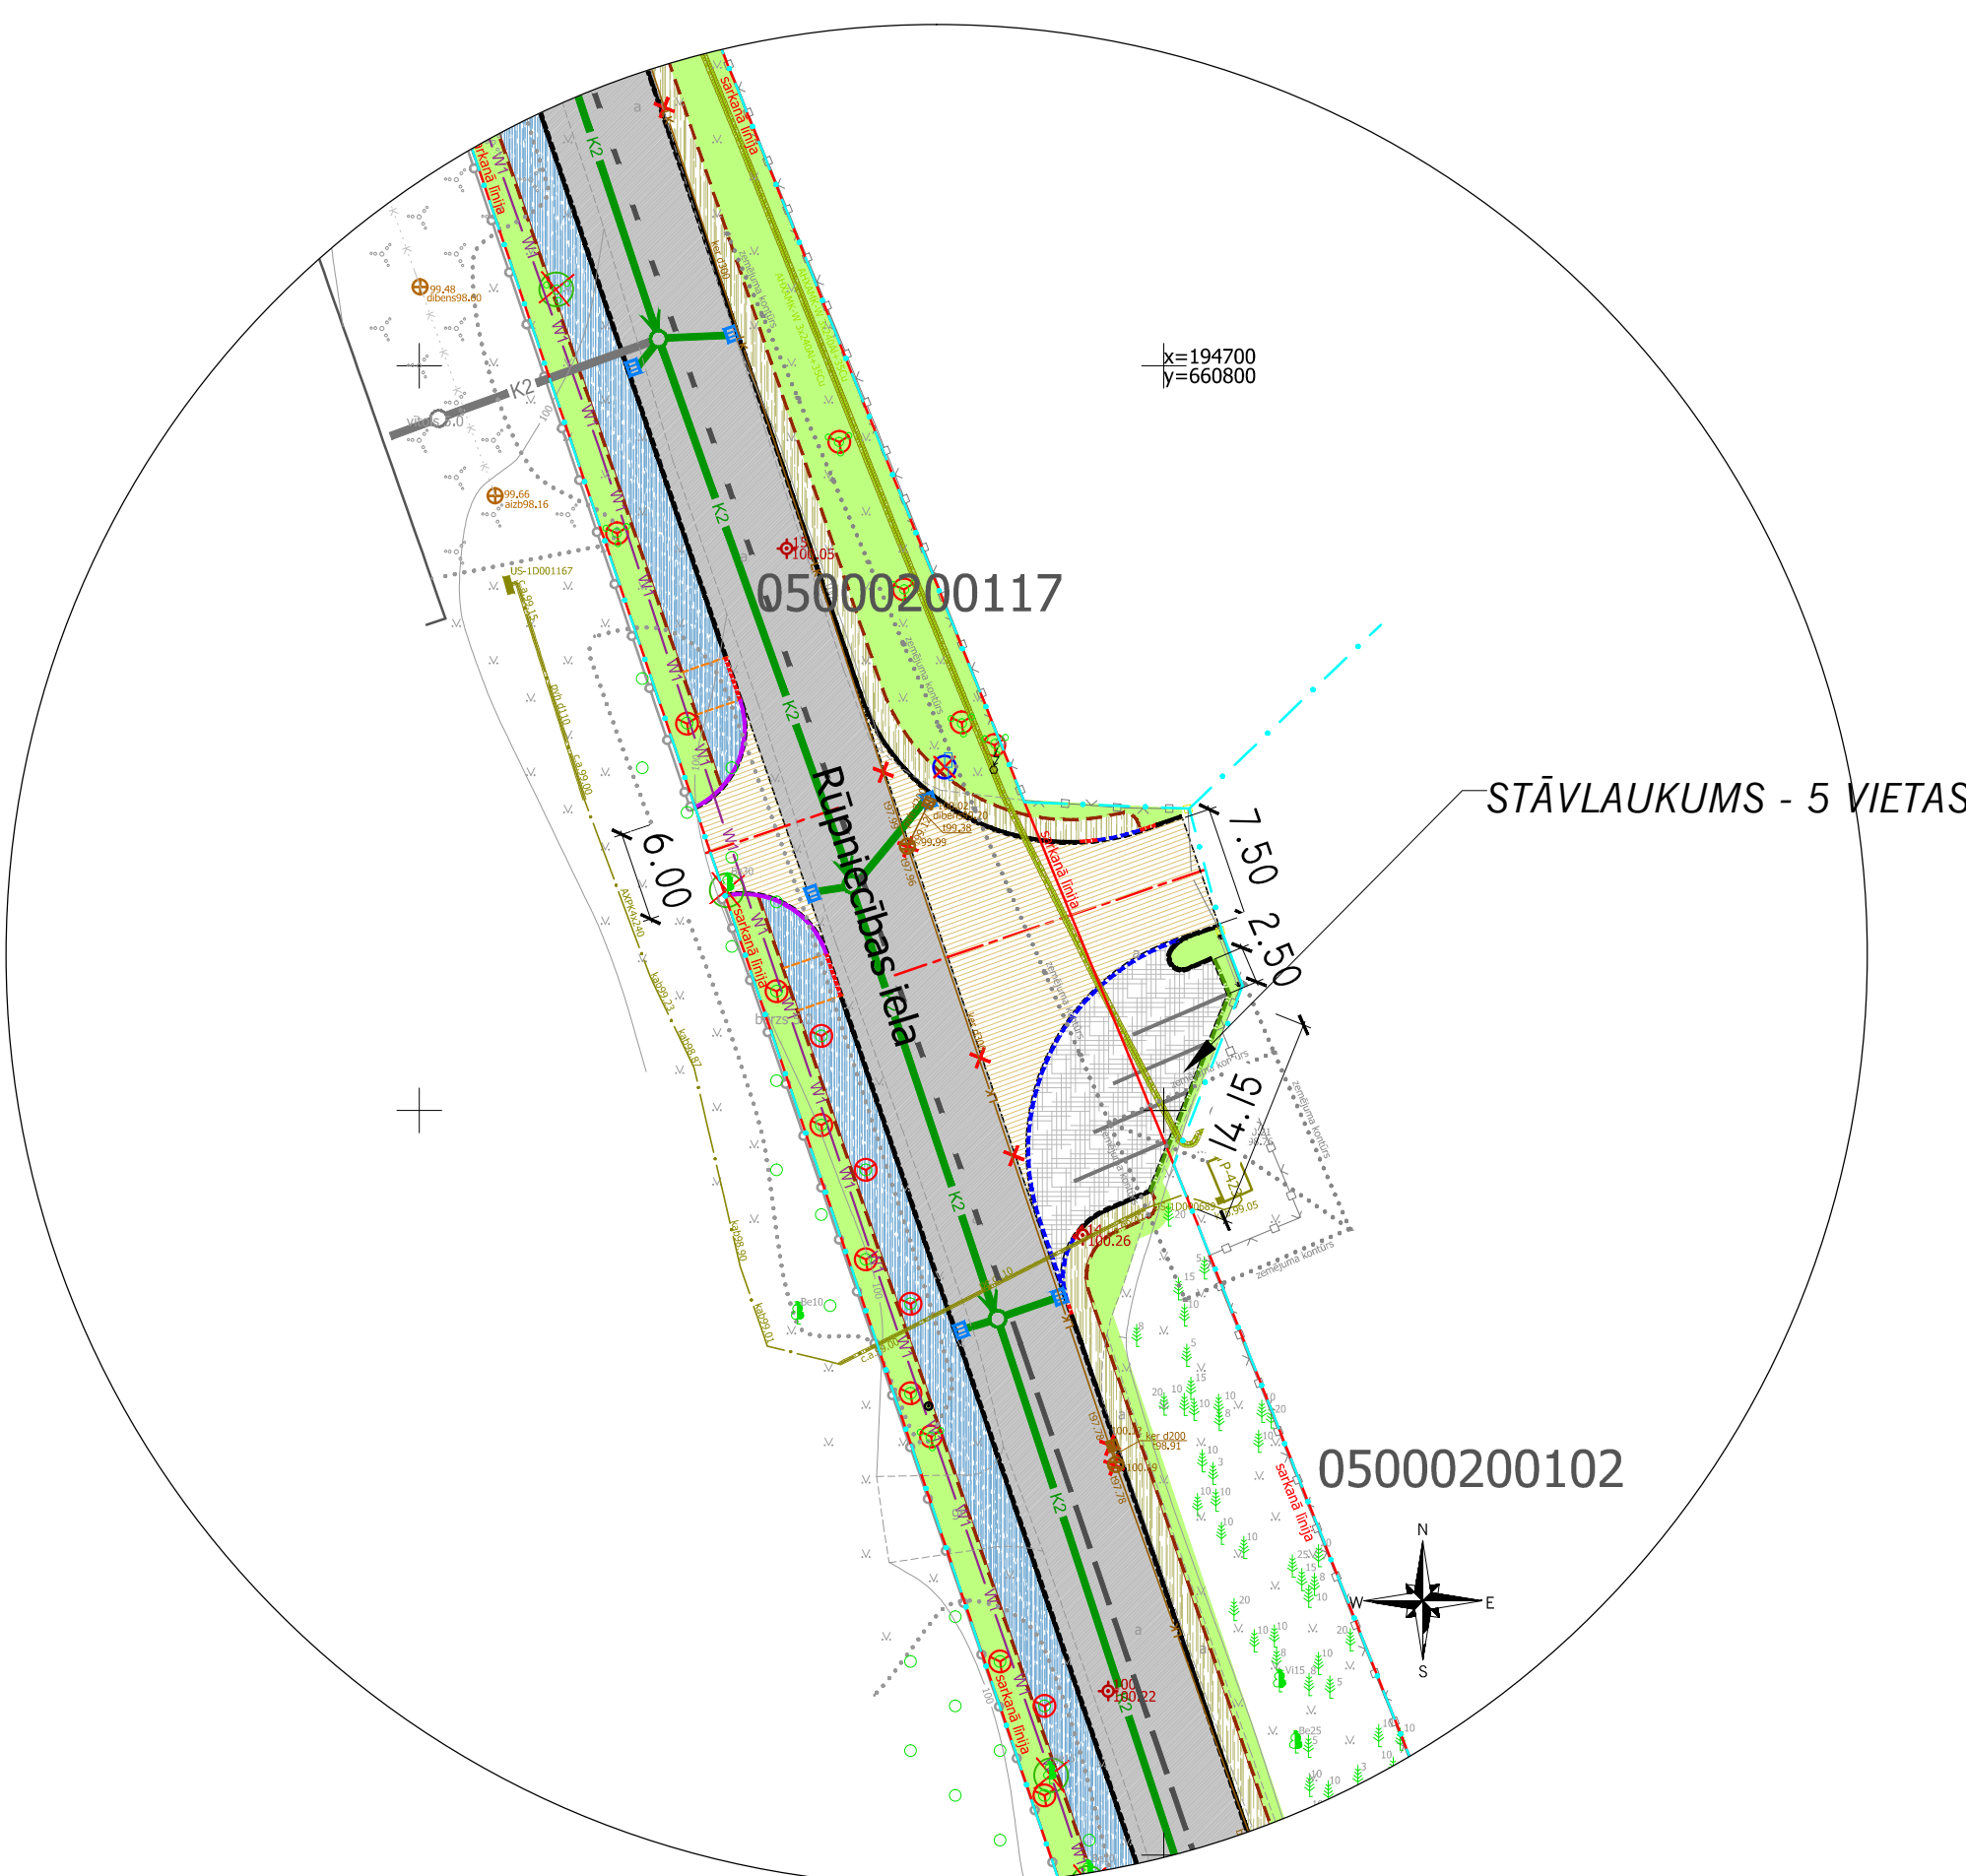

MEZGLS B  
M1:500

