


2. STĀVA PLĀNS M 1:100

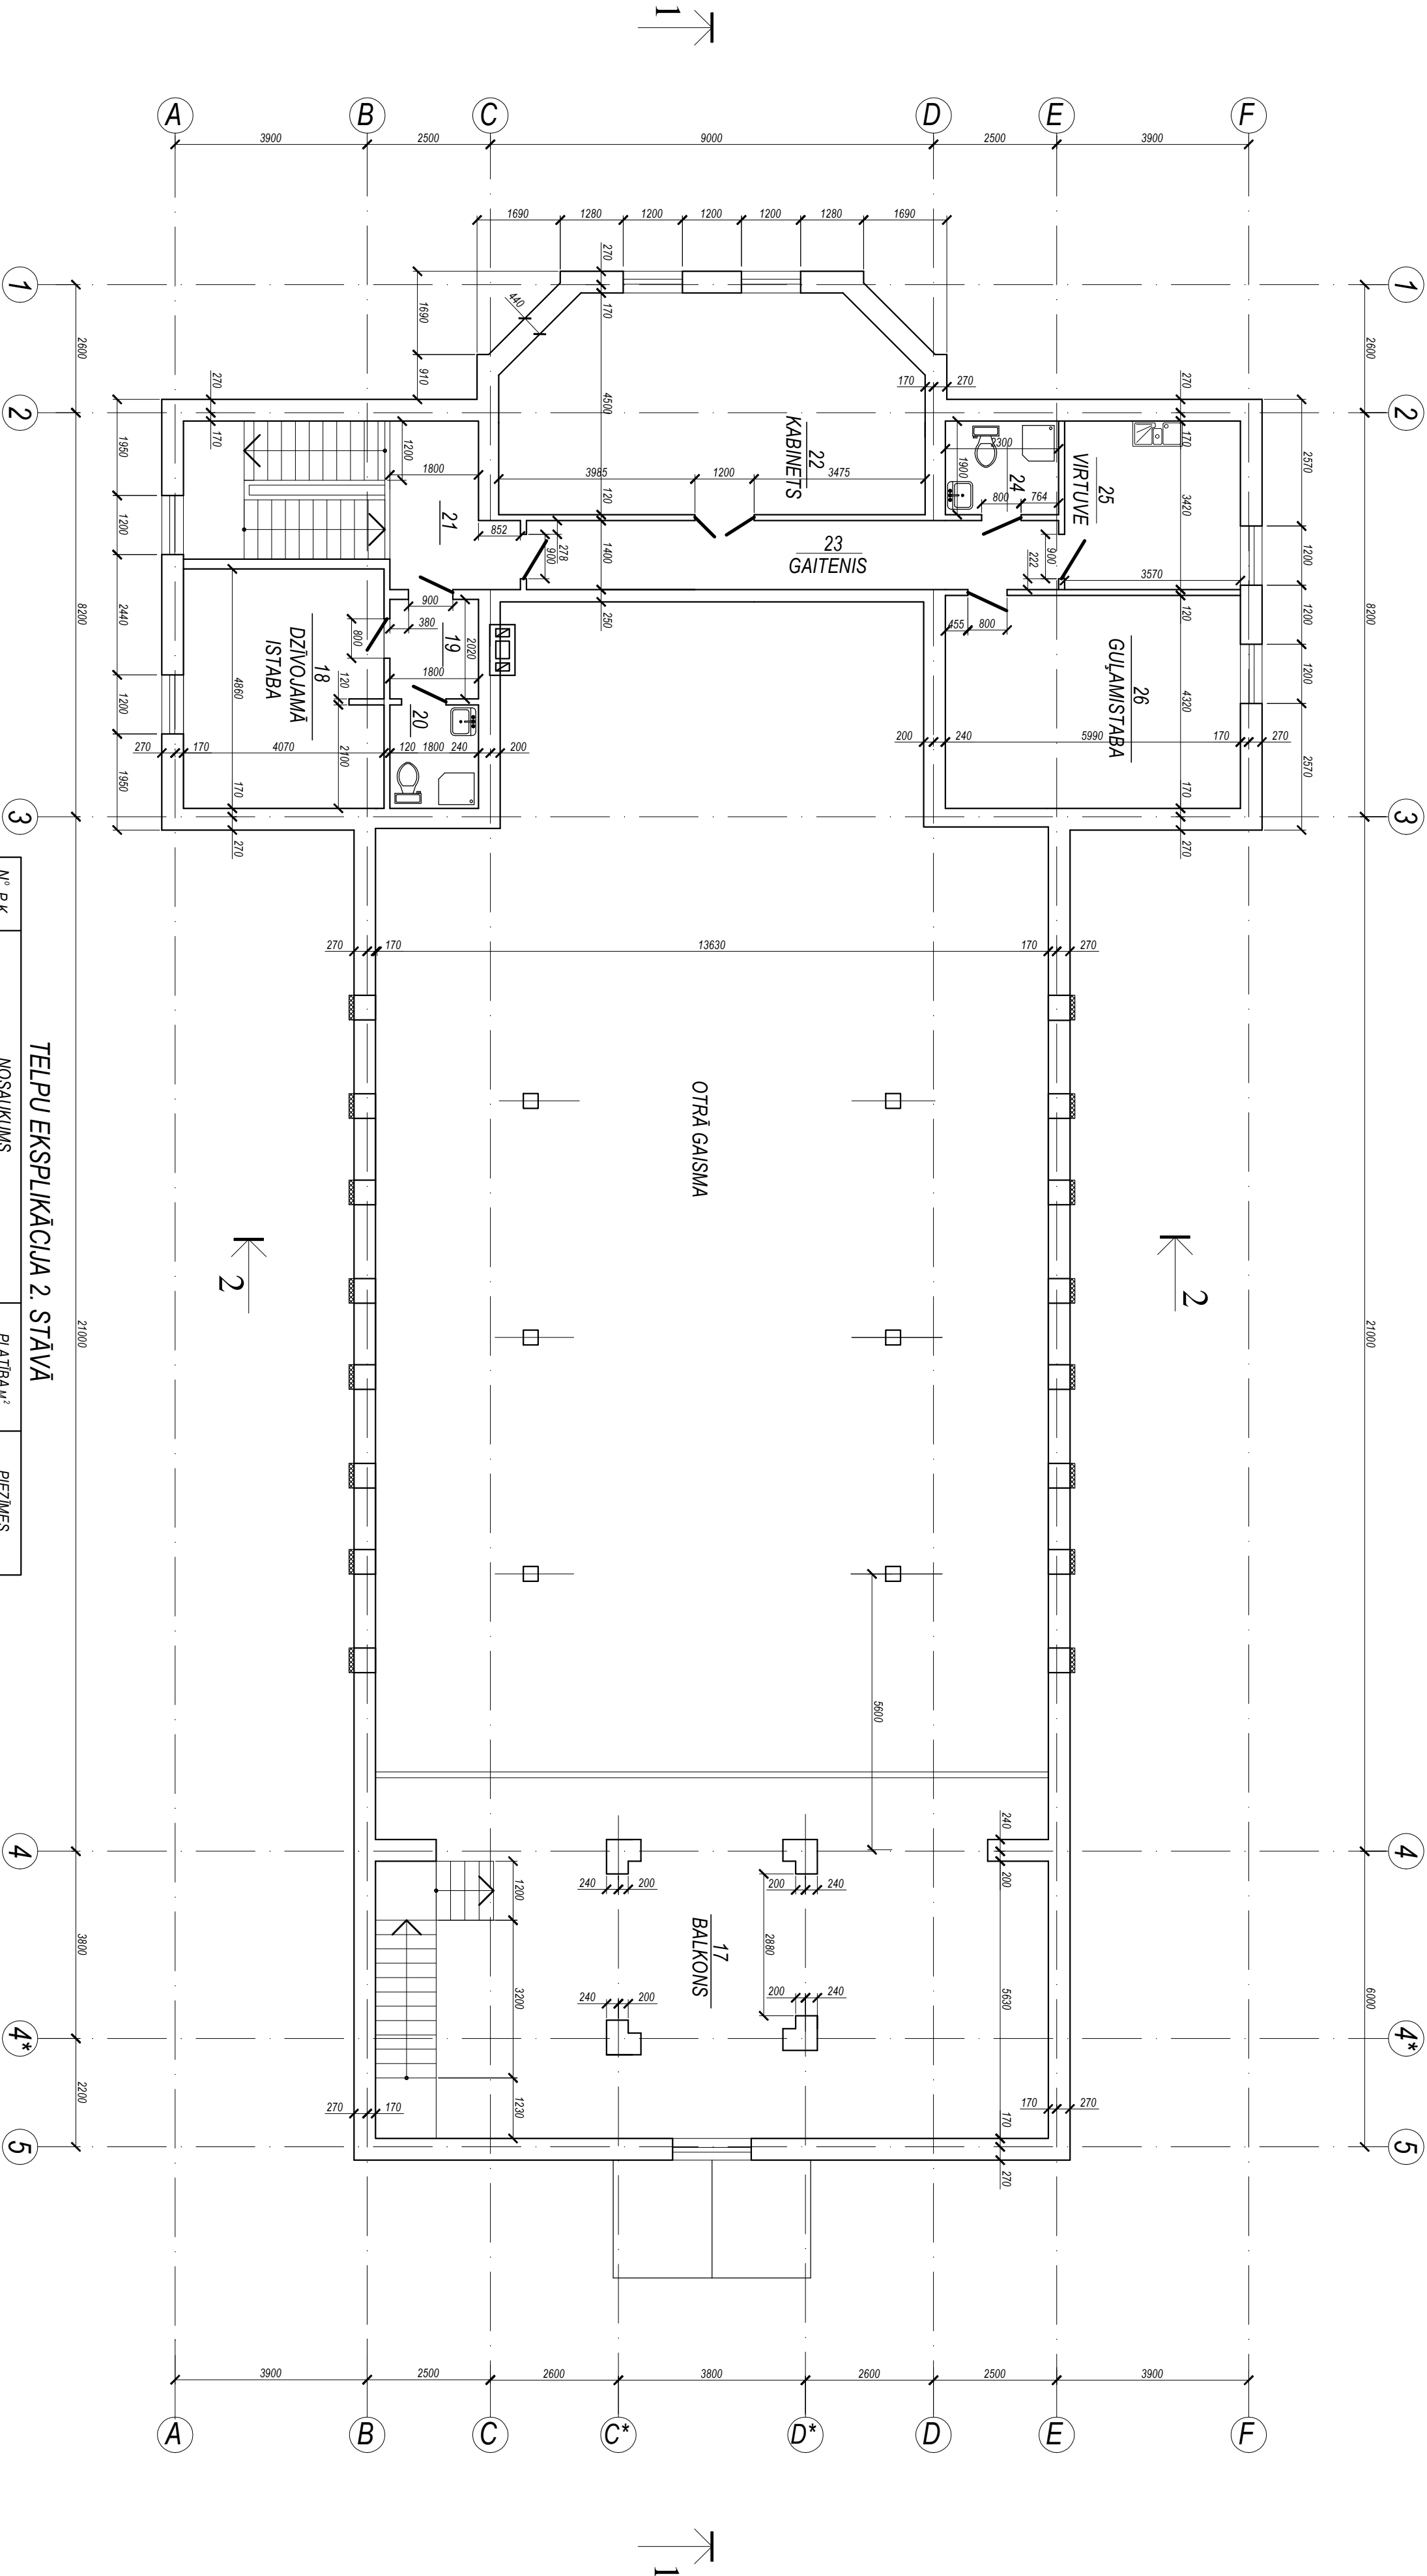

TEĻPU EKSPĻIKĀCIJA 2. STĀVĀ


N° P.K.	NOSAUKUMS	PLATBAM²	PIEZĪMES
17	BALKONS	98,9	
18	DZĪVOJAMĀ ISTABA	19,8	
19	PRIEKŠTĒLPA	3,8	
20	LABIERĪCĪBAS	3,9	
21	KĀPNŪ TĒLPA	19,4	
22	KABINETS	35,1	
23	GAITENIS	15,1	
24	LABIERĪCĪBAS	4,4	
25	VIRTUVE	12,2	
26	GUĻAMISTABA	25,9	

KOPĀ 2. STĀVĀ

238,5 m²

PIEZĪMES:

- Augstuma atzīmes dotas metros, izmēri milimetros.
- Par ±0,00 atzīmi pieņemts ēkas cokaļa līmenis.

				SIA RĒZEKNES BŪVPROJEKTS ZEMĒŅU IELA 16a-2A, RĒŽENĒ, LV4601 tel/fax +371 64633866				ROMAS KATOĻU BAZNĪČAS RĒŽENĒS-AGLONAS DIEDZĒ				33-12			
								ROMAS KATOĻU BAZNĪČA NOMERŅU IELA 99, DAUGAVPILĒ							
Būvpr. vad.	J. Daukšs		05.2012.	2.STĀVA PLĀNS								Stadija		Lapa	
Arhitekts	K.Lagzdīnš		05.2012.									SP		AR - 3	
Izstrādāja	D.Šupe		05.2012.									Mērogs		1 : 100	