


ĢENERĀLPLĀNS

ĒKU UN BŪVJU EKSPLIKĀCIJA

1	PROJEKTĒTĀ BAZNĪCAS ĒKA	-650m2
2	BAZNĪCAS PRIEKŠLAUKUMS	-250m2
3	AUTOSTĀVVIETAS APMEKLĒTĀJIEM	-37. gab.
4	SAIMNIECĪBAS ĒKA (PERSPEKTĪVE)	-64m2
5	ATKRITUMU KONTEINERI	-3 GAB.
6	AUTOSTĀVVIETAS PIE SAIMN. ĒKAS	2.gab
7	PROCESIJU CEĻŠ	468m2
8	PRESBITĒRIJUS (PERSPEKTĪVE)	80m2

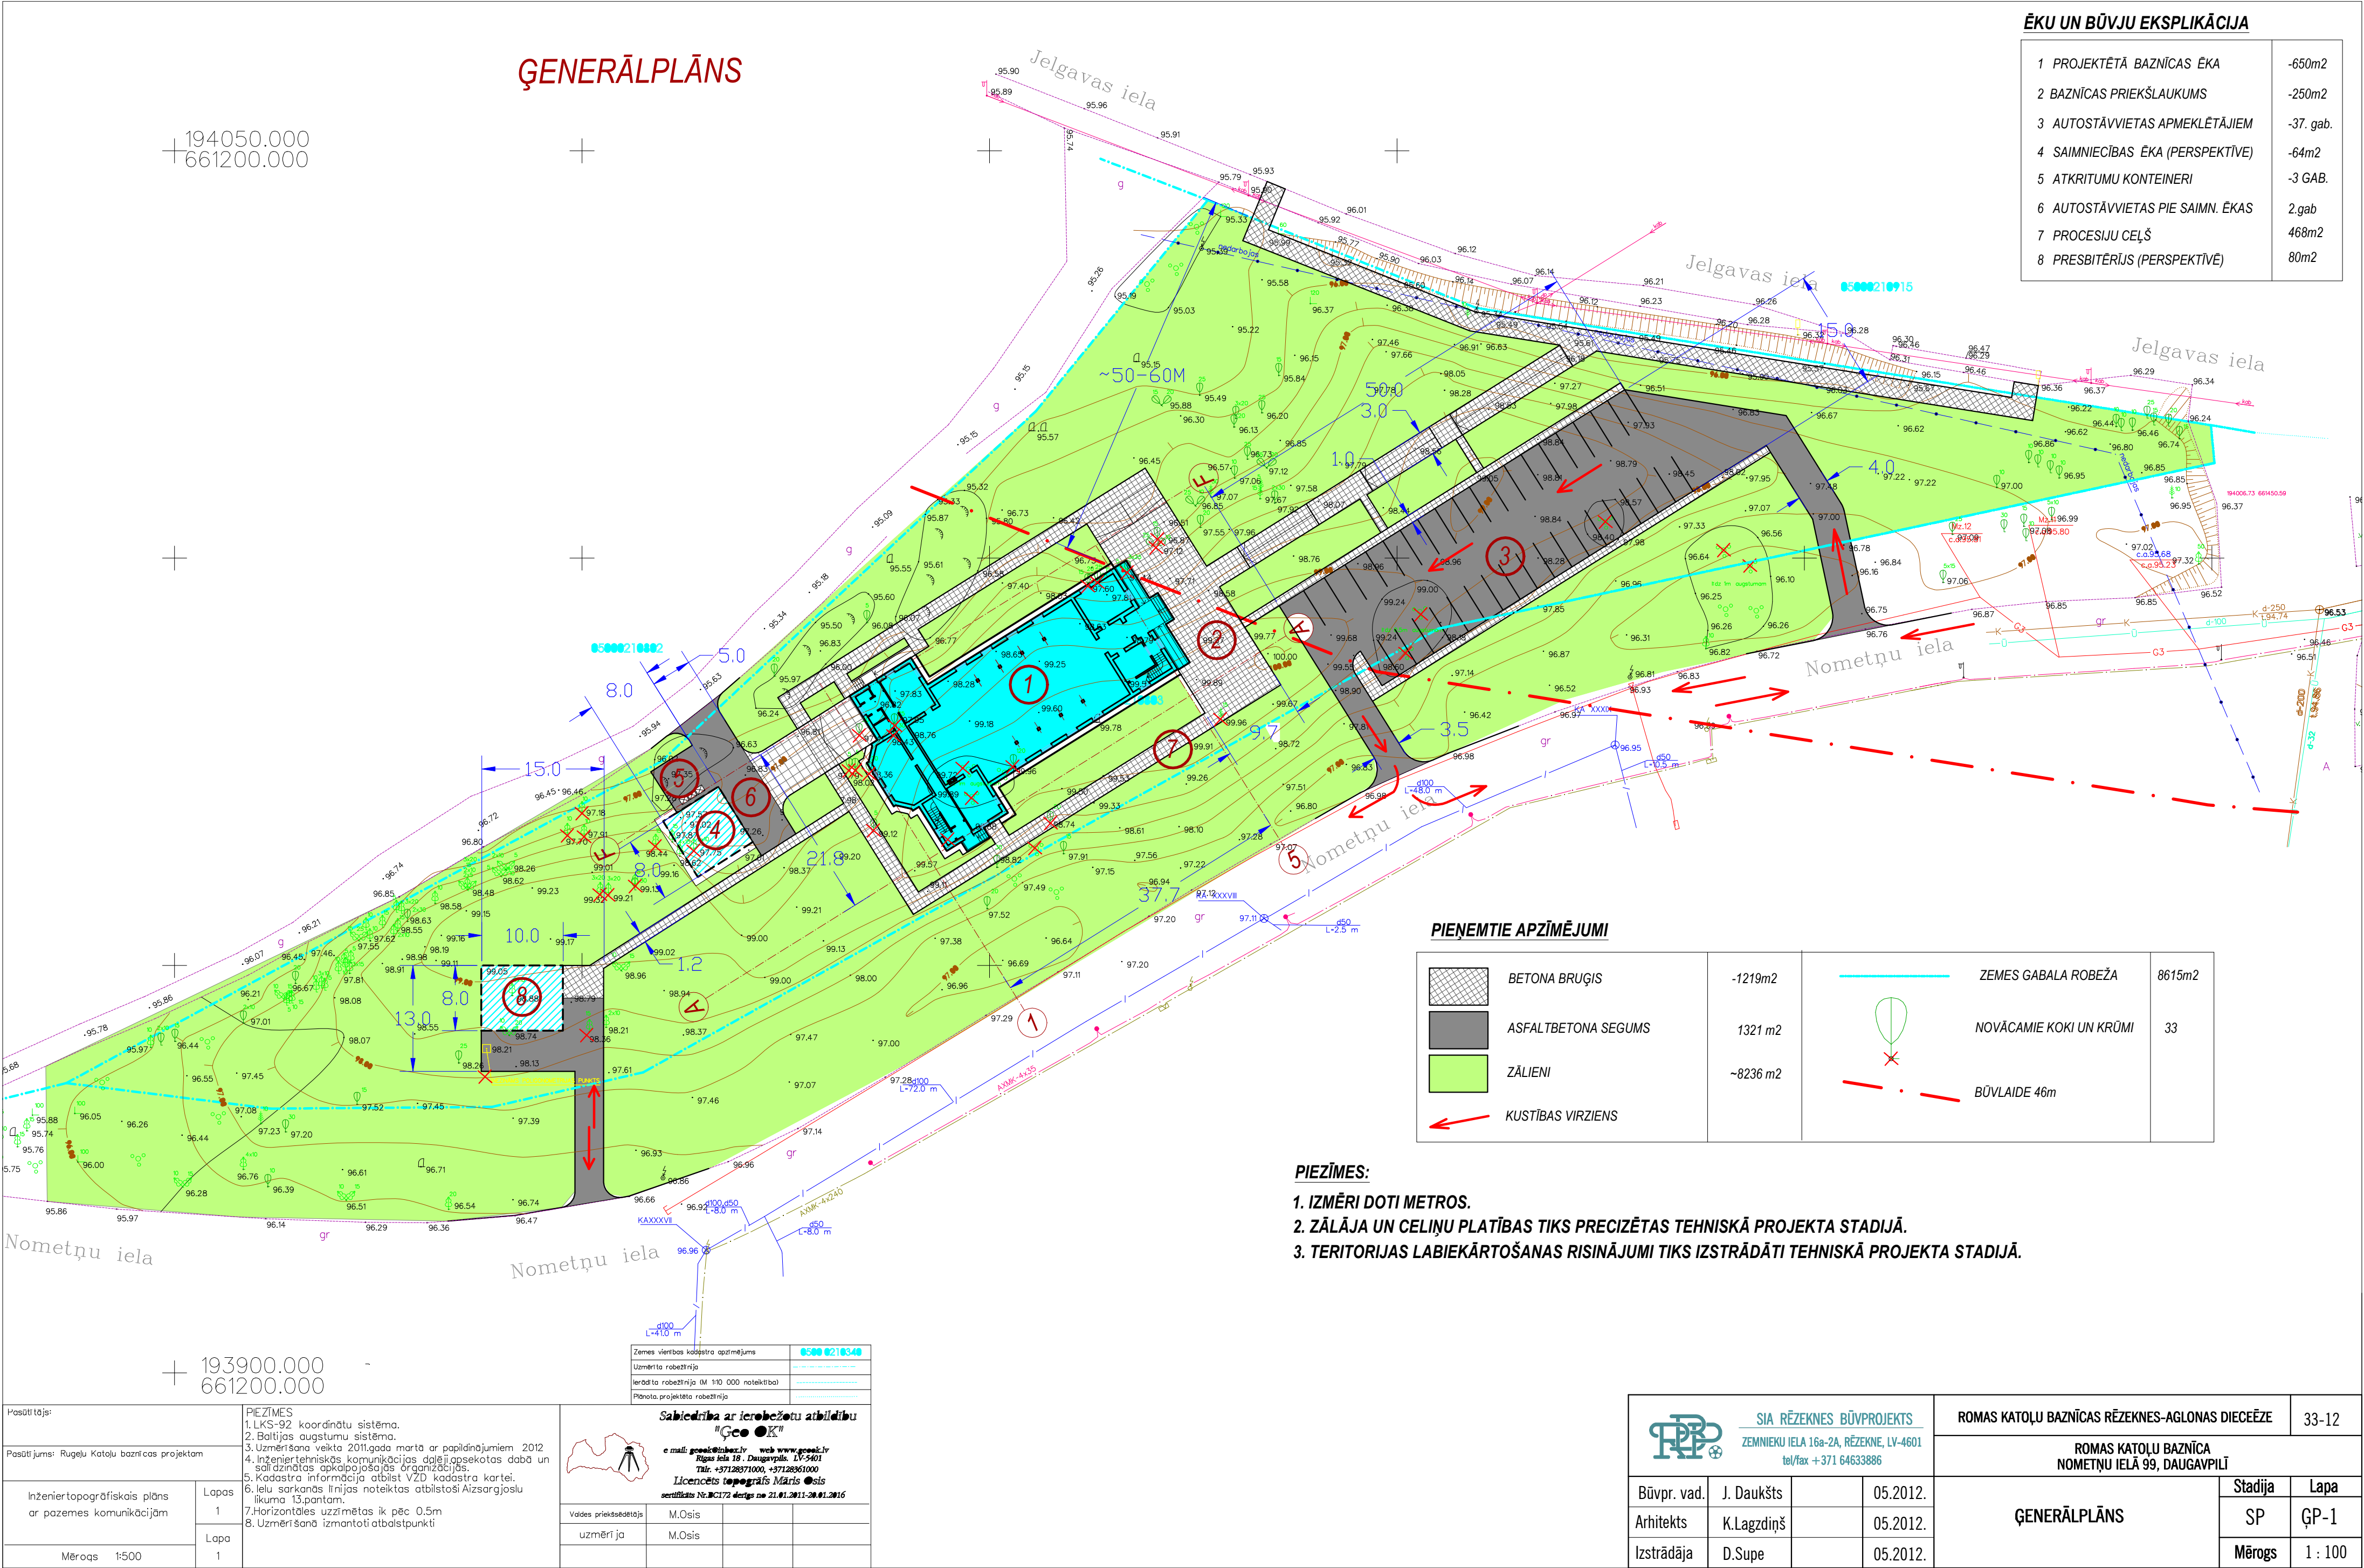

PIEŅĒMTIE APZĪMĒJUMI

	BETONA BRUČIS	-1219m2		ZEMES GABALA ROBEŽA	8615m2
	ASFALTBETONA SEGUMS	1321 m2		NOVĀCAMIE KOKI UN KRŪMI	33
	ZĀLIENI	~8236 m2		BŪVLAIDE 46m	
	KUSTĪBAS VIRZIENS				

PIEZĪMES:

1. IZMĒRI DOTI METROS.  
2. ZĀLĀJA UN CELIŅU PLATĪBAS TIKS PRECIZĒTAS TEHNISKĀ PROJEKTA STADIJĀ.  
3. TERITORIJAS LABIEKĀRTOŠANAS RISINĀJUMI TIKS IZSTRĀDĀTI TEHNISKĀ PROJEKTA STADIJĀ.

Pasūtītājs:		PIEZĪMES	
Pasūtītājs: Rūgļu Katolu baznīcas projektam		1. LKS-92 koordinātu sistēma. 2. Baltijas augstumu sistēma. 3. Uzmērīšana veikta 2011.gada martā ar papildinājumiem 2012. 4. Inženier tehniskās komunikācijas daļēji apsektas dabā un saimniecības apkārtnes organizācijas. 5. Kadastra informācija atbilst VZD kadastra kartei. 6. Ielu sarkanās līnijas noteiktas atbilstoši Aizsargjoslu likuma 13.pantam. 7. Horizontālais uzmērījums ik pēc 0.5m 8. Uzmērīšana izmantoti atbalstpunkti	
Inženiertopogrāfiskais plāns ar pazemes komunikācijām	Lapas 1	 SIA RĒZEKNES BŪVPROJEKTS ZEMNIEKU IELA 16a-2A, RĒZEKNE, LV-4601 tel/fax + 371 64633886	
Mērogs 1:500	Lapa 1		

Būvpr. vad.		J. Daukšts	05.2012.	ĢENERĀLPLĀNS	Stadija	Lapa
Arhitekts		K.Lagzdīņš	05.2012.		SP	ĢP-1
Izstrādāja		D.Supe	05.2012.		Mērogs	1 : 100