


PRINCIPIĀLĀ ELEKTRISKĀ SHĒMA

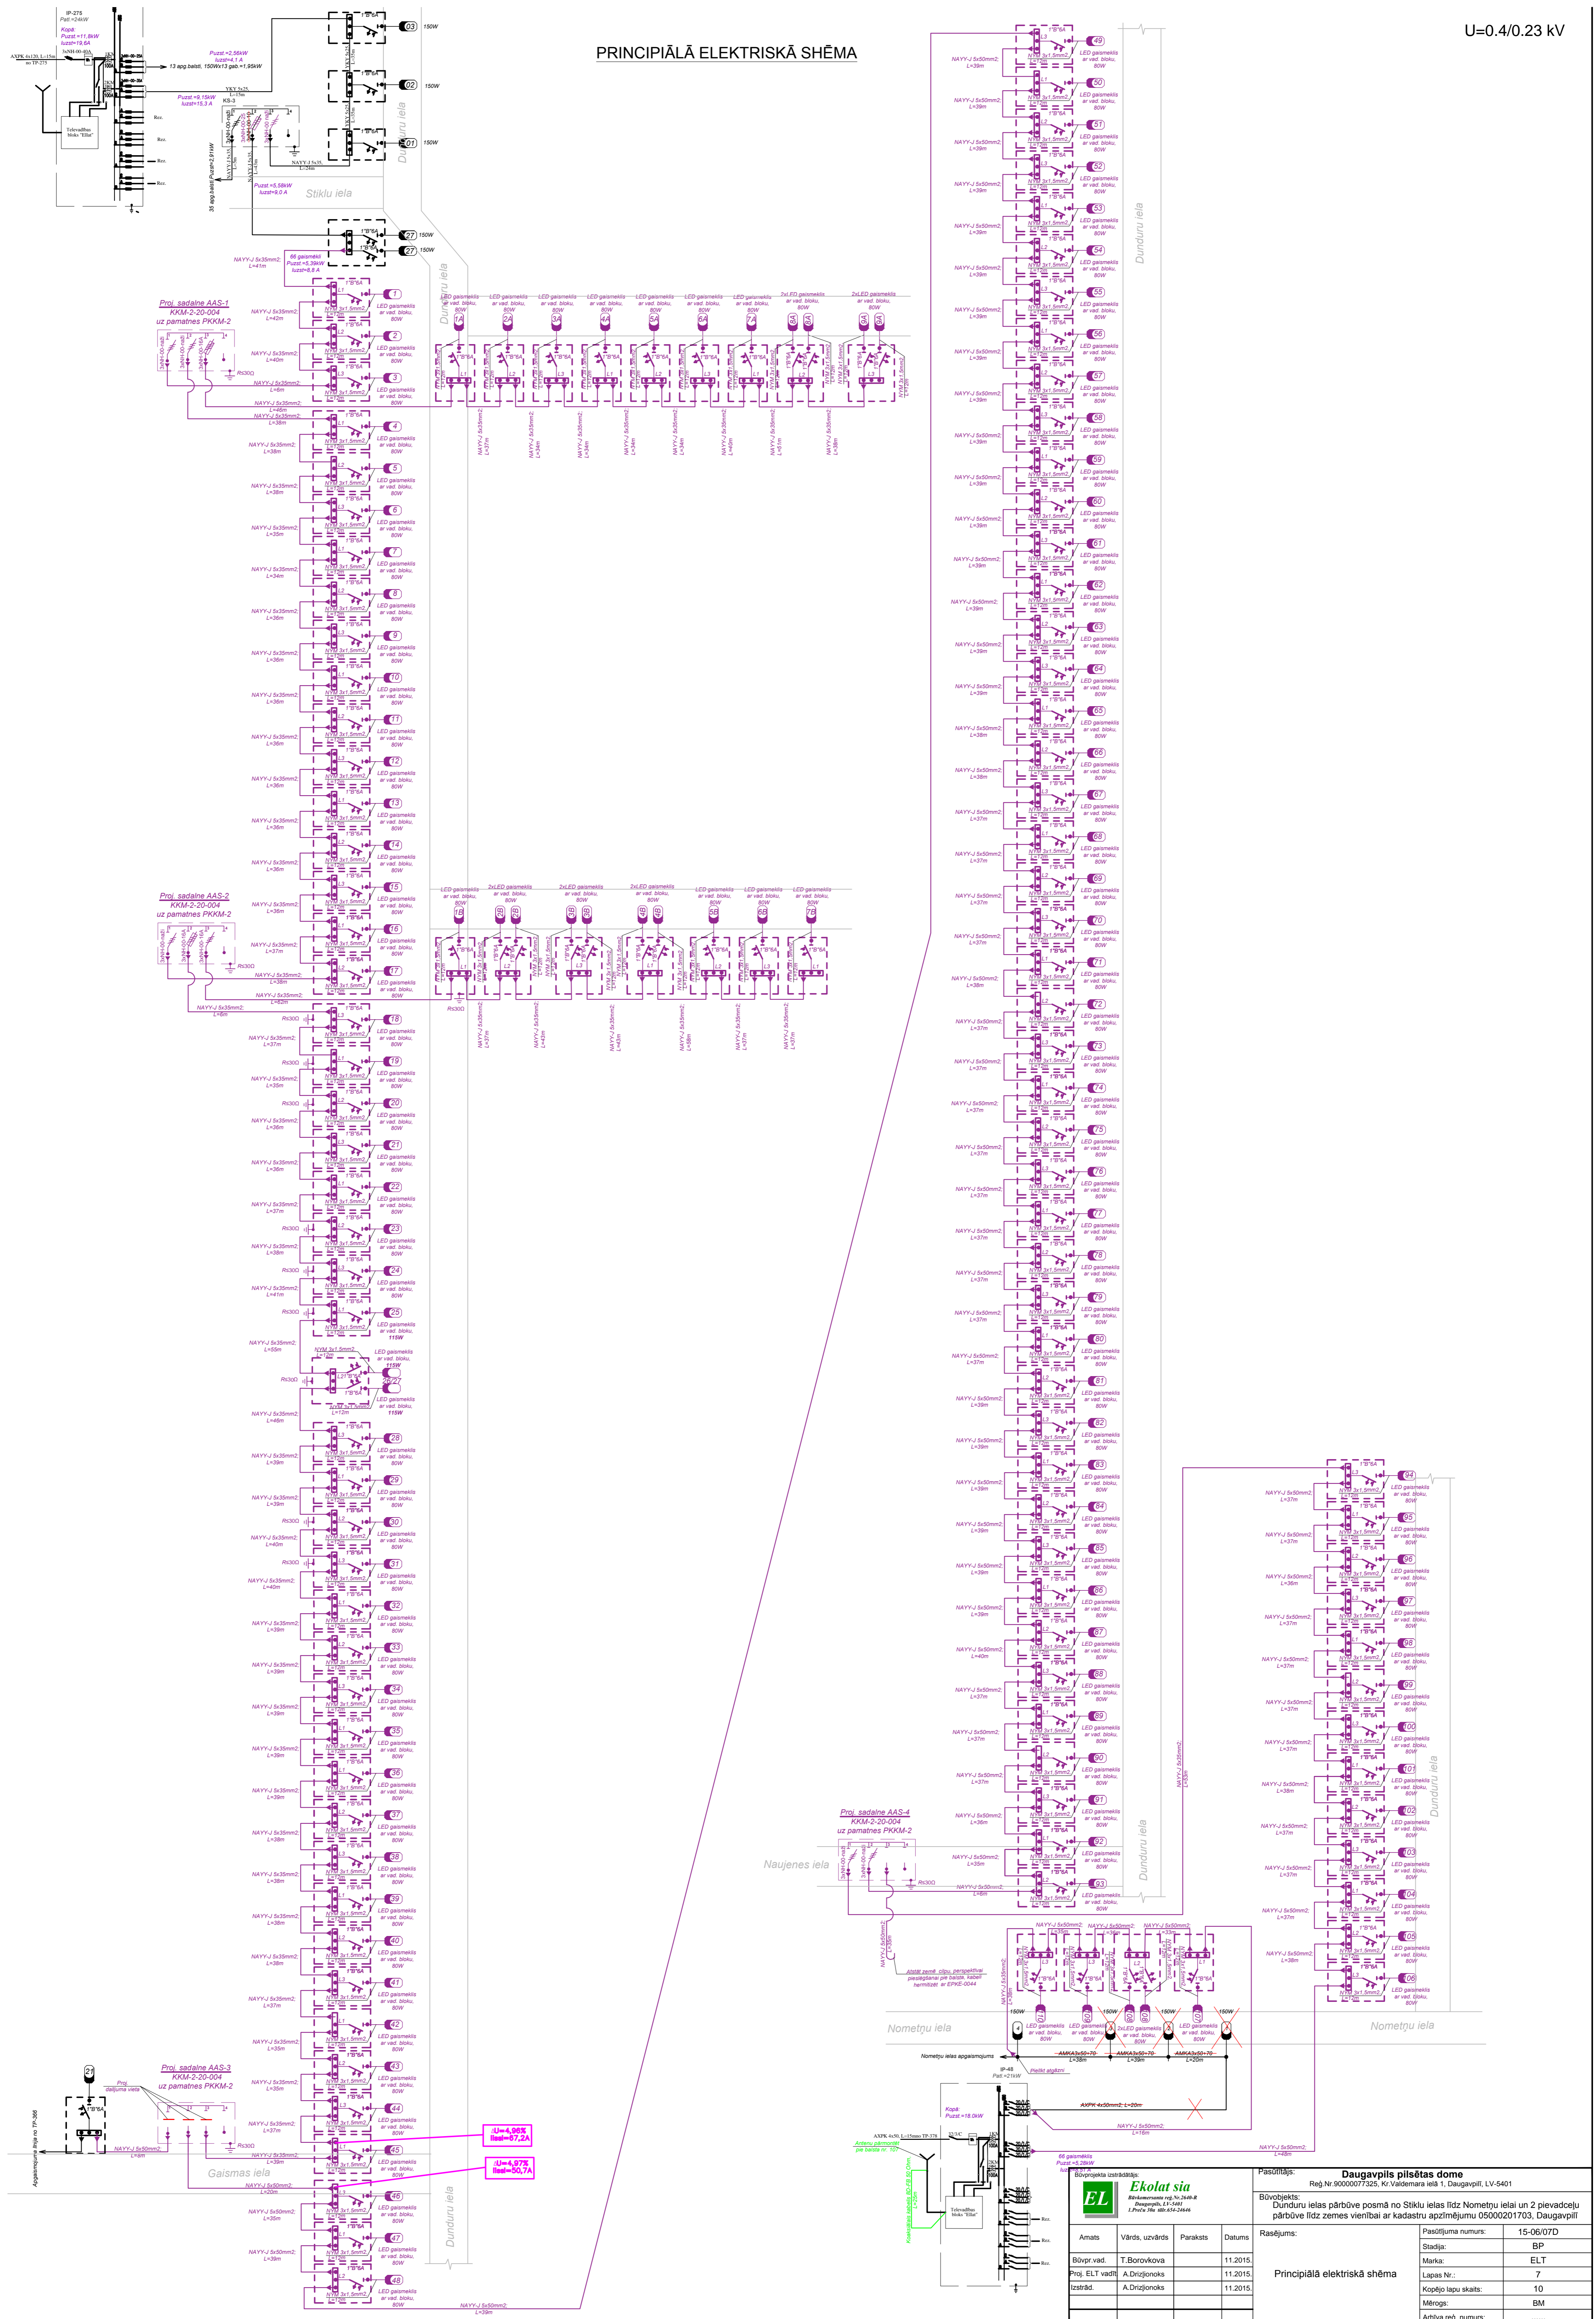

Proj. sadalīne AAS-1  
KKM-2-20-004  
uz pamatnes PKKM-2


Proj. sadalīne AAS-2  
KKM-2-20-004  
uz pamatnes PKKM-2

Proj. sadalīne AAS-4  
KKM-2-20-004  
uz pamatnes PKKM-2

Proj. sadalīne AAS-3  
KKM-2-20-004  
uz pamatnes PKKM-2

$I_{\Sigma} = 4,08 \text{ A}$   
 $I_{\text{lim}} = 07,2 \text{ A}$

$I_{\Sigma} = 4,07 \text{ A}$   
 $I_{\text{lim}} = 50,7 \text{ A}$

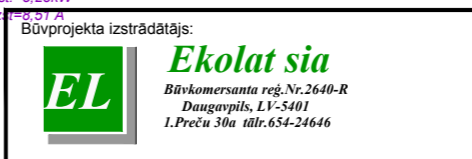

Pasūtītājs: **Daugavpils pilsētas dome**  
Reģ. Nr. 9000007325, Kr. Valdemāra ielā 1, Daugavpils, LV-5401

Būvobjekts:		Rasējums:		Pasūtītāja numurs:	
Dunduru ielas pārbūve posmā no Stiklu ielas līdz Nometņu ielai un 2 pievadceļu pārbūve līdz zemes vienībai ar kadastru apzīmējumu OS000201703, Daugavpils		Principiālā elektriskā shēma		15-06/07D	
Amats:	Vārds, uzvārds:	Paraksts:	Datums:	Stadija:	BP
Būvpr.vad.	T. Borovkova		11.2015.	Marka:	ELT
Proj. ELT vadīt.	A. Drizjonoks		11.2015.	Lapas Nr.:	7
Izstrād.	A. Drizjonoks		11.2015.	Kopējlopu skaits:	10
				Mērogs:	BM
				Atvēršanas reģ. numurs:	.....