
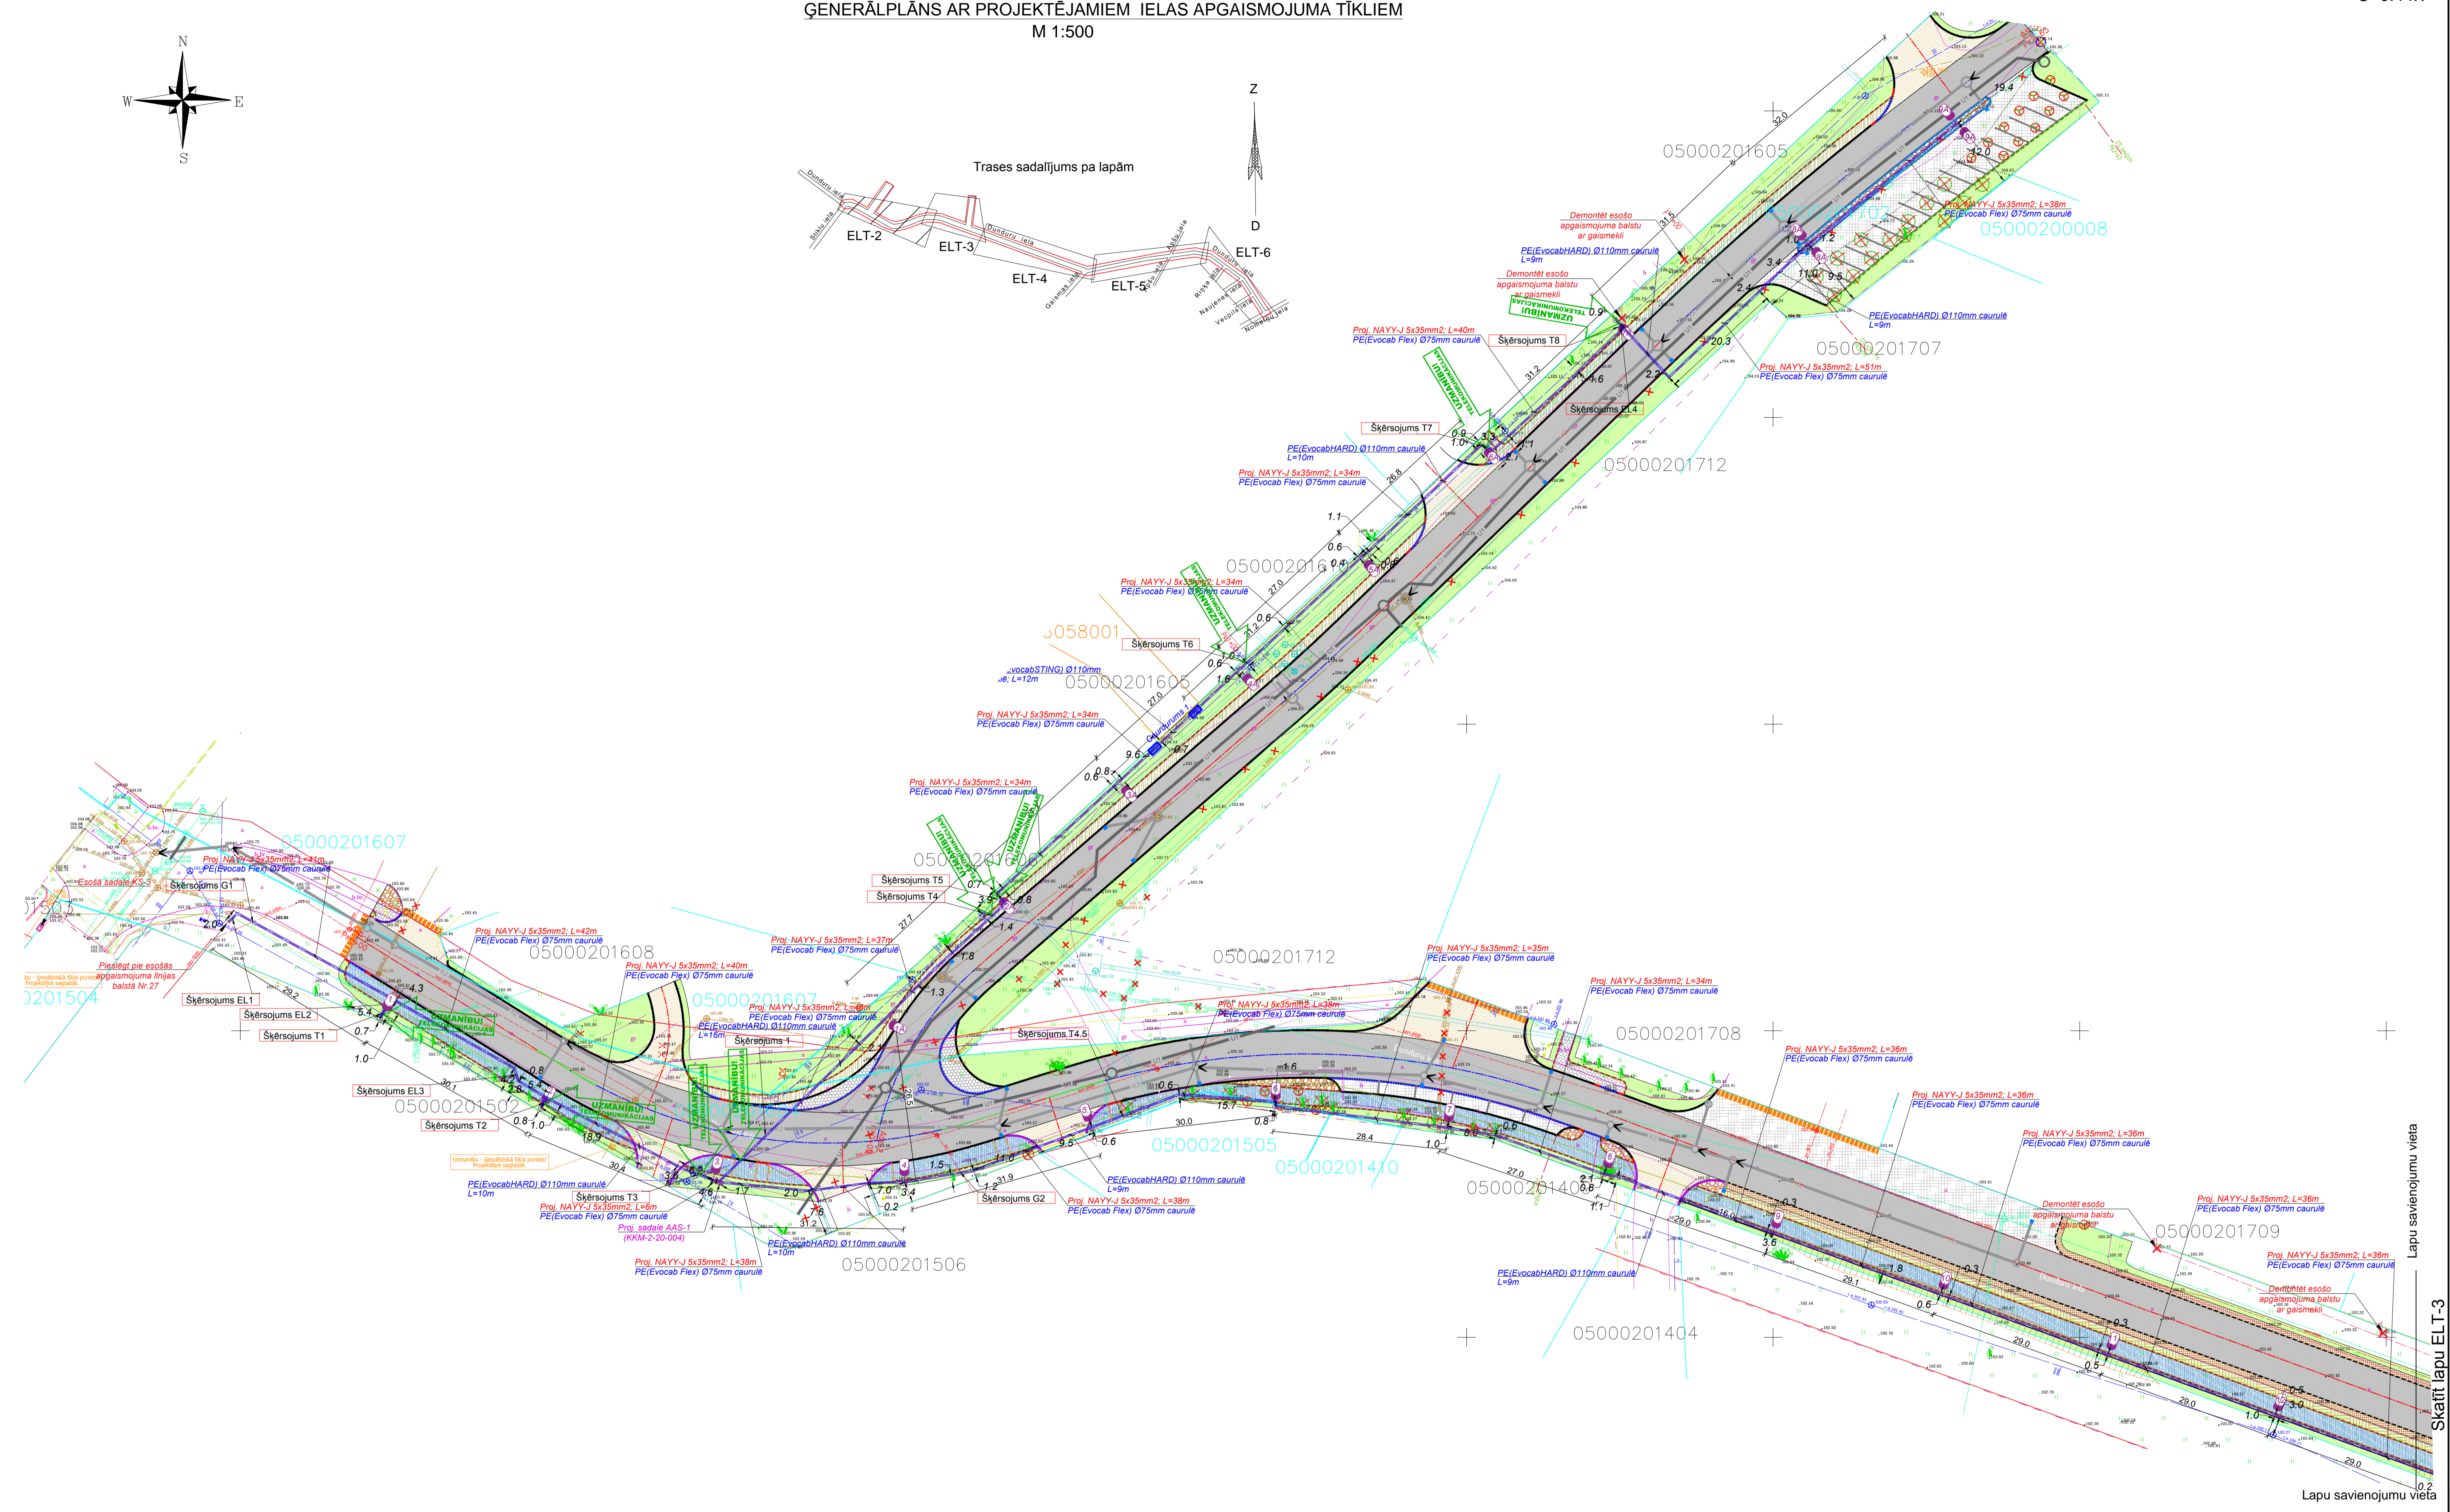
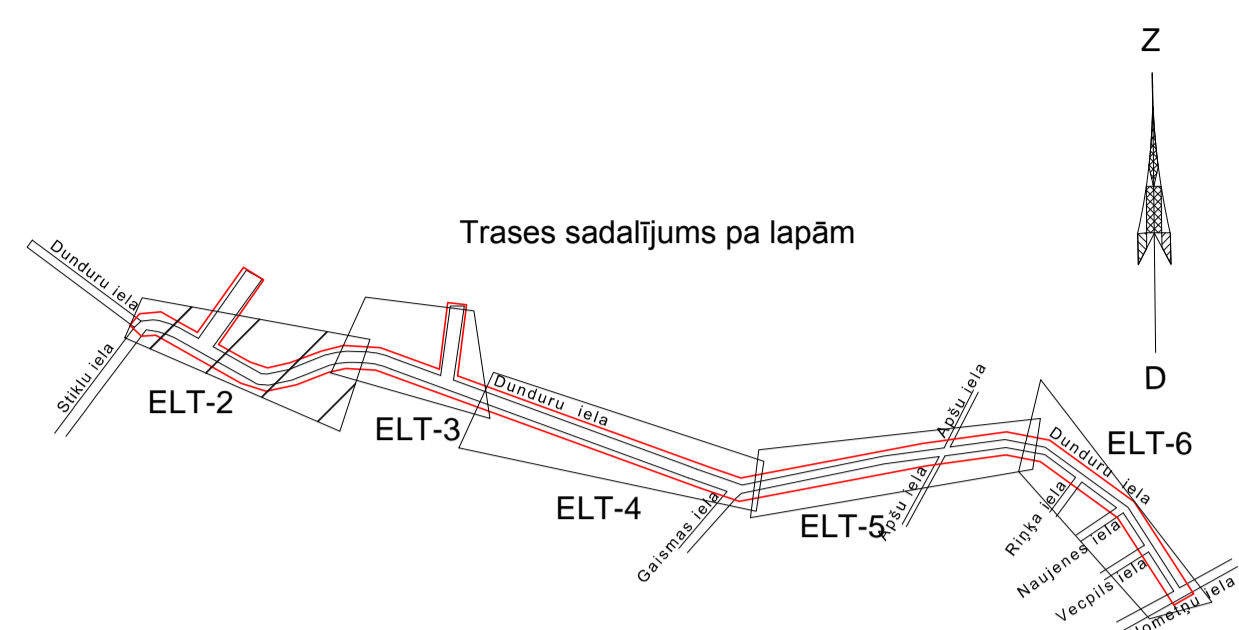


ĢENERĀLPLĀNS AR PROJEKTĒJAMIEM IELAS APGAISMOJUMA TĪKLIEM  
M 1:500

U=0.4 kV

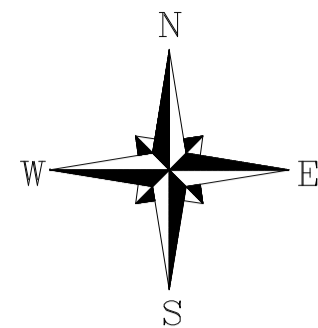

- Piezīmes:**
- Kabeļus guldīt ne mazāk par 0.7m zem esošās reljefa atzīmes (\* - ne mazāk par 0.5m. Īpašos gadījumos, kad nepieciešams izturēt vertikālo attālumu ar citām inženierkomunikācijām), bet kabeļlīnijām šķērsojot autoceļus, brauktuves, laukumus kabeļus guldīt dziļumā 1.0 m (ja šķērsojuma profilā vai uz plāna nav norādīts citādi).
  - Šķērsojoties ar gāzes, telekomunikāciju, apgaismes un Sadales tīkls kabeļiem ir jāveic surfēšanu, lai precizētu komunikācijas dziļumu un izvēlētos tās šķērsošanas paņēmieni vai virs komunikācijām vai zem tām, ievērojot punktu 1. un 3.
  - Šķērsojumi ir parādīti lapas ELT-8 un ELT-9. Šķērsojumi ar kanalizācijas caurulēm un ūdens caurulēm netiek parādīti, jo vērtiskais gabarīts visos gadījumos ir lielāks par 0.5 m, guldot proj. apgaismojuma kabeļi virs tiem.

- Pieņemtie apzīmējumi**
- Projektējams sadales skapis
  - Projektējamā kabeļlīnija
  - Projektējamā aizsargcaurule
  - Projektējams apgaismojuma balsts ar LED gaismekli, 80W
  - Kabeļa trases uzrādītājs

Šā būvprojekta ELT daļas risinājumi atbilst Latvijas būvnormatīvu un citu normatīvo aktu, kā arī tehnisko vai īpašo noteikumu prasībām.

Būvprojekta ELT daļas vadītājs: **Aleksandrs Drizļonoks 70-1742**  
(vārds, uzvārds, sertifikāta Nr.)

11.2015. (datums) \_\_\_\_\_ (paraksts)

<b>Ekolat sia</b> Būvnormatīvu reģ. Nr. 2468-R (Būvnormatīvu, L.S.448) 1.Pretis šīs ailes 414-2466		<b>Pasūtītājs:</b> Daugavpils pilsētas dome Reģ.Nr.90000077325, Kr.Valdemāra ielā 1, Daugavpils, LV-5401	
<b>Amats:</b> Būvpr. vad.: T.Borovkova Proj. ELT vadīt. izstrād.: A.Drizļonoks	<b>Vārds, uzvārds:</b> Paraksts: Datums: 11.2015.	<b>Rasejums:</b> Ģenerālplāns ar ielas apgaismojuma tīkliem	<b>Pasūtījuma numurs:</b> 15-06/07D <b>Stadija:</b> BP <b>Marka:</b> ELT <b>Lapas Nr.:</b> 2 <b>Kopējo lapu skaits:</b> 10 <b>Mērogs:</b> 1:500 <b>Arhīva reģ. numurs:</b> .....

Lapu savienojumu vieta  
Skatīt lapu ELT-3