

VALSTS ZEMES DIENESTS

ĒKAS KADASTRĀLĀS UZMĒRĪŠANAS LIETA

Būves kadastra apzīmējums:.....05000040409001
Nosaukums:.....Skola
Adrese:.....Valmieras iela 5, Daugavpils
Kadastrālās uzmērīšanas datums:.....10.07.2019

Reģionālās nodaļas vadītājs (pilnvarotā persona):

(vārds, uzvārds)

(paraksts)

Datums: _____ gada ____.

Izdrukas ID: 390002317132	Izdrukas datums: 18.07.2019	1 no 5
---------------------------	-----------------------------	--------

Skaidrojumi:

Nav – Kadastra informācijas sistēmā dati nav reģistrēti; Neregistrē – atbilstoši normatīvajiem aktiem dati netiek reģistrēti

Ēkas kadastrālās uzmērīšanas lieta

1. Kadastra objekta identifikators

1.1. Būves kadastra apzīmējums:.....05000040409001

1.2. Nekustamā īpašuma kadastra numurs:.....05000040402

10. Būves pamatdati

10.1. Būves kadastra apzīmējums:.....05000040409001

10.1.1. Adrese:.....Valmieras iela 5, Daugavpils

10.1.2. Nosaukums:.....Skola

10.1.3. Galvenais lietošanas veids:....1263 - Skolas, universitātes un zinātniskajai pētniecībai paredzētās ēkas

10.1.4. Kopējā platība (m²):.....3600.2

10.1.5. Apbūves laukums (m²):.....2021

10.1.6. Virszemes stāvu skaits:.....3

10.1.7. Pazemes stāvu skaits:.....1

10.1.8. Telpu grupu skaits:.....2

10.1.9. Eksploatācijā pieņemšanas gads(-i):.....Nav

10.1.10. Eksploatācijas uzsākšanas gads:.....1973

10.1.11. Nolietojums (%):.....14

10.1.12. Nolietojuma aprēķina datums:.....18.07.2019

10.1.13. Kadastrālās uzmērīšanas datums:.....10.07.2019

10.1.14. Būve ir pirmsreģistrēta:.....Nē

10.1.15. Veicot kadastrālo uzmērīšanu, būve apvidū nav konstatēta:.....Nē

10.1.16. Būve atrodas vai daļēji atrodas uz zemes vienības ar kadastra apzīmējumu:.....05000040402, 05000040409

10.1.17. Funkcionāli saistīto ēku kadastra apzīmējumi:....05000040409002, 05000040409003

11. Būves tips

11.1. Būves kadastra apzīmējums:.....05000040409001

Tipa kods	Tipa nosaukums
12630101	Skolas, universitātes un zinātniskajai pētniecībai paredzētās ēkas

12. Būves konstruktīvie elementi

12.1. Būves ar kadastra apzīmējumu 05000040409001 konstruktīvie elementi:

Nosaukums	Konstruktijas veids	Materiāls	Eksploatācijā pieņemšanas gads(-i)	Eksploatācijas uzsākšanas gads	Nolietojums (%)
Pamati	Dabisko akmeņu mūris (lentveida), Monolītais dzelzsbetons (lentveida)	Laukakmens, Monolītais dzelzsbetons	Nav	1973	11
Ārsienas un karkasi	Dobo keramikas bloku mūris (līdz 2,5 ķieģeļu biezumā), Ķieģeļu mūris (1,5 līdz 2,5 ķieģeļu biezumā)	Keramikas bloki, Silikātķieģeļi	Nav	1973	14
Pārsegumi	Dzelzsbetona paneļi, Koka siju pārsegums ar koka aizpildījumu	Dzelzsbetona paneļi, Koka sijas	Nav	1973	13
Jumts (nesošā konstrukcija)	Dzelzsbetona paneļu klājs virs bezspāru jumta konstrukcijām, Koka konstrukcijas	Dzelzsbetona paneļi, Koka spāres	Nav	1973	18
Jumts (segums)	Ruberoīds, Skārda loksnes ar antikorozijas pārklājumu	Ruberoīds, Skārda loksnes ar antikorozijas pārklājumu	Nav	2011	7

Izdrukas ID: 390002317132	Izdrukas datums: 18.07.2019	2 no 5
---------------------------	-----------------------------	--------

Skaidrojumi:

Nav – Kadastra informācijas sistēmā dati nav reģistrēti; Neregistrē – atbilstoši normatīvajiem aktiem dati netiek reģistrēti

13. Būves apjoma rādītāji

13.1. Būves ar kadastra apzīmējumu 05000040409001 apjoma rādītāji:

Apjoma rādītāja veids	Apjoma rādītāja nosaukums	Apjoms un mērvienība	Tipa/ elementa kods	Tipa/ elementa nosaukums
Apbūves laukums	Nav	2021 apbūves laukuma kv.m.	Nav	Nav
Kopējā platība	Nav	3600.2 kv.m.	Nav	Nav
Augstums	Nav	13.7 m	Nav	Nav
Būvtilpums	Nav	17184 kub.m.	Nav	Nav

14. Kopējās platības sadalījums pa platību veidiem

14.1. Būve ar kadastra apzīmējumu.....	05000040409001
14.1.1. Kopējā platība (m ²).....	3600.2
14.1.1.1. Lietderīgā platība (m ²).....	3600.2
14.1.1.1.1. Dzīvokļu kopējā platība (m ²).....	0
14.1.1.1.1.1. Dzīvokļu platība (m ²).....	0
14.1.1.1.1.1.1. Dzīvojamā platība (m ²).....	0
14.1.1.1.1.1.2. Dzīvokļu palīgtelpu platība (m ²).....	0
14.1.1.1.1.2. Dzīvokļu ārtelpu platība (m ²).....	0
14.1.1.1.2. Nedzīvojamo telpu platība (m ²).....	3600.2
14.1.1.1.2.1. Nedzīvojamo iekštelpu platība (m ²).....	3580.3
14.1.1.1.2.2. Nedzīvojamo ārtelpu platība (m ²).....	19.9
14.1.1.2. Koplietošanas palīgtelpu platība (m ²).....	0
14.1.1.2.1. Koplietošanas iekštelpu platība (m ²).....	0
14.1.1.2.2. Koplietošanas ārtelpu platība (m ²).....	0

16. Telpu grupas pamatdati

16.1. Telpu grupas kadastra apzīmējums:.....	05000040409001001
16.1.1. Adrese:.....	Nav
16.1.2. Nosaukums:.....	Skola
16.1.3. Lietošanas veids:.....	1263 - Izglītības iestāžu telpu grupa
16.1.4. Stāvs (stāvi), kurā atrodas telpu grupa:.....	-1, 1, 2, 3
16.1.5. Telpu skaits:.....	87
16.1.6. Kopējā platība (m ²):.....	2906.5
16.1.7. Kadastrālās uzmērīšanas datums:.....	10.07.2019
16.1.8. Eksploatācijā pieņemšanas gads(-i):.....	Nav
16.1.9. Telpu grupa ietilpst dzīvokļa īpašumā ar kadastra numuru:.....	Nav
16.1.10. Telpu grupa ietilpst būvē ar kadastra apzīmējumu:.....	05000040409001
16.1.11. Būve atrodas vai daļēji atrodas uz zemes vienības ar kadastra apzīmējumu:.....	05000040402, 05000040409
16.2. Telpu grupas kadastra apzīmējums:.....	05000040409001002
16.2.1. Adrese:.....	Nav
16.2.2. Nosaukums:.....	Skola
16.2.3. Lietošanas veids:.....	1263 - Izglītības iestāžu telpu grupa
16.2.4. Stāvs (stāvi), kurā atrodas telpu grupa:.....	1, 2
16.2.5. Telpu skaits:.....	24
16.2.6. Kopējā platība (m ²):.....	693.7
16.2.7. Kadastrālās uzmērīšanas datums:.....	22.01.2001
16.2.8. Eksploatācijā pieņemšanas gads(-i):.....	Nav
16.2.9. Telpu grupa ietilpst dzīvokļa īpašumā ar kadastra numuru:.....	Nav
16.2.10. Telpu grupa ietilpst būvē ar kadastra apzīmējumu:.....	05000040409001
16.2.11. Būve atrodas vai daļēji atrodas uz zemes vienības ar kadastra apzīmējumu:.....	05000040402, 05000040409

Izdrukā ID: 390002317132	Izdrukā datums: 18.07.2019	3 no 5
--------------------------	----------------------------	--------

Skaidrojumi:

Nav – Kadastra informācijas sistēmā dati nav reģistrēti; Neregistrē – atbilstoši normatīvajiem aktiem dati netiek reģistrēti

17. Telpu grupas kopējās platības sadalījums pa telpu veidiem un telpu raksturojošie rādītāji

17.1. Telpu grupas kadastra apzīmējums:05000040409001001

Numurs	Nosaukums	Veids	Stāvs	Augstums (m)	Mazākais augstums (m)	Lielākais augstums (m)	Platība (m ²)	Eksploatācijā pieņemšanas gads(-i)
1	Kabinets	4 - Nedzīvojamā iekštelpa	1	3.03	3.03	3.03	31.4	Nav
2	Kabinets	4 - Nedzīvojamā iekštelpa	1	3.03	3.03	3.03	18	Nav
3	Kabinets	4 - Nedzīvojamā iekštelpa	1	3.03	3.03	3.03	32.7	Nav
4	Kabinets	4 - Nedzīvojamā iekštelpa	1	3.03	3.03	3.03	49.8	Nav
5	Kabinets	4 - Nedzīvojamā iekštelpa	1	3.03	3.03	3.03	49.8	Nav
6	Kabinets	4 - Nedzīvojamā iekštelpa	1	3.03	3.03	3.03	50	Nav
7	Kabinets	4 - Nedzīvojamā iekštelpa	1	3.03	3.03	3.03	49.8	Nav
8	Tamburs	4 - Nedzīvojamā iekštelpa	1	3.03	3.03	3.03	2.2	Nav
9	Ģērbtuve	4 - Nedzīvojamā iekštelpa	1	3.03	3.03	3.03	14.6	Nav
10	Dušas telpa	4 - Nedzīvojamā iekštelpa	1	3.03	3.03	3.03	2.7	Nav
11	Tualete	4 - Nedzīvojamā iekštelpa	1	3.03	3.03	3.03	2.6	Nav
12	Tualete	4 - Nedzīvojamā iekštelpa	1	3.03	3.03	3.03	2.6	Nav
13	Dušas telpa	4 - Nedzīvojamā iekštelpa	1	3.03	3.03	3.03	2.6	Nav
14	Ģērbtuve	4 - Nedzīvojamā iekštelpa	1	3.03	3.03	3.03	15.9	Nav
15	Koridors	4 - Nedzīvojamā iekštelpa	1	3.03	3.03	3.03	8.6	Nav
16	Sporta zāle	4 - Nedzīvojamā iekštelpa	1	7.6	7.6	7.6	277.7	Nav
17	Kabinets	4 - Nedzīvojamā iekštelpa	1	2.87	2.87	2.87	19.3	Nav
18	Kabinets	4 - Nedzīvojamā iekštelpa	1	3.03	3.03	3.03	15.8	Nav
19	Kāpņu telpa	4 - Nedzīvojamā iekštelpa	1	3.03	3.03	3.03	13.4	Nav
20	Tamburs	4 - Nedzīvojamā iekštelpa	1	3.03	3.03	3.03	3.5	Nav
21	WC (invalidiem)	4 - Nedzīvojamā iekštelpa	1	2.67	2.67	2.67	4.3	Nav
22	WC	4 - Nedzīvojamā iekštelpa	1	2.58	2.58	2.58	8.7	Nav
23	Elektrosadales telpa	4 - Nedzīvojamā iekštelpa	1	3.03	3.03	3.03	2.6	Nav
24	Koridors	4 - Nedzīvojamā iekštelpa	1	3.03	3.03	3.03	231.3	Nav
25	Tualete	4 - Nedzīvojamā iekštelpa	1	3.03	3.03	3.03	6.8	Nav
26	Mazgāšanas telpa	4 - Nedzīvojamā iekštelpa	1	3.03	3.03	3.03	6.9	Nav
27	Tualete	4 - Nedzīvojamā iekštelpa	1	3.03	3.03	3.03	1.2	Nav
28	Mazgāšanas telpa	4 - Nedzīvojamā iekštelpa	1	3.03	3.03	3.03	1	Nav
29	Kāpņu telpa	4 - Nedzīvojamā iekštelpa	1	3.03	3.03	3.03	14	Nav
30	Tamburs	4 - Nedzīvojamā iekštelpa	1	3.03	3.03	3.03	3.4	Nav
31	Tamburs	4 - Nedzīvojamā iekštelpa	1	3.03	3.03	3.03	2.3	Nav
32	Tamburs	4 - Nedzīvojamā iekštelpa	1	3.03	3.03	3.03	2.2	Nav
33	Kabinets	4 - Nedzīvojamā iekštelpa	2	3.04	3.04	3.04	68	Nav
34	Kabinets	4 - Nedzīvojamā iekštelpa	2	3.04	3.04	3.04	15.4	Nav
35	Kabinets	4 - Nedzīvojamā iekštelpa	2	3.04	3.04	3.04	49.5	Nav
36	Kabinets	4 - Nedzīvojamā iekštelpa	2	3.04	3.04	3.04	49.8	Nav
37	Kabinets	4 - Nedzīvojamā iekštelpa	2	3.04	3.04	3.04	49.8	Nav
38	Kabinets	4 - Nedzīvojamā iekštelpa	2	3.04	3.04	3.04	49.5	Nav
39	Kāpņu telpa	4 - Nedzīvojamā iekštelpa	2	3.04	3.04	3.04	17.3	Nav
40	Tualete	4 - Nedzīvojamā iekštelpa	2	3.04	3.04	3.04	8.6	Nav
41	Mazgāšanas telpa	4 - Nedzīvojamā iekštelpa	2	3.04	3.04	3.04	4.9	Nav
42	Pieliekamais	4 - Nedzīvojamā iekštelpa	2	3.04	3.04	3.04	2.5	Nav
43	Koridors	4 - Nedzīvojamā iekštelpa	2	3.04	3.04	3.04	188	Nav
44	Tualete	4 - Nedzīvojamā iekštelpa	2	3.04	3.04	3.04	6.6	Nav
45	Mazgāšanas telpa	4 - Nedzīvojamā iekštelpa	2	3.04	3.04	3.04	6.9	Nav
46	Tualete	4 - Nedzīvojamā iekštelpa	2	3.04	3.04	3.04	1.1	Nav
47	Mazgāšanas telpa	4 - Nedzīvojamā iekštelpa	2	3.04	3.04	3.04	1.2	Nav
48	Kāpņu telpa	4 - Nedzīvojamā iekštelpa	2	3.04	3.04	3.04	17.8	Nav
49	Kabinets	4 - Nedzīvojamā iekštelpa	3	3.03	3.03	3.03	67.4	Nav
50	Kabinets	4 - Nedzīvojamā iekštelpa	3	3.03	3.03	3.03	15.5	Nav
51	Kabinets	4 - Nedzīvojamā iekštelpa	3	3.03	3.03	3.03	49.7	Nav
52	Kabinets	4 - Nedzīvojamā iekštelpa	3	3.03	3.03	3.03	49.9	Nav
53	Kabinets	4 - Nedzīvojamā iekštelpa	3	3.03	3.03	3.03	49.9	Nav
54	Kabinets	4 - Nedzīvojamā iekštelpa	3	3.03	3.03	3.03	49.6	Nav
55	Kāpņu telpa	4 - Nedzīvojamā iekštelpa	3	3.03	3.03	3.03	17.2	Nav
56	Tualete	4 - Nedzīvojamā iekštelpa	3	3.03	3.03	3.03	8.6	Nav
57	Mazgāšanas telpa	4 - Nedzīvojamā iekštelpa	3	3.03	3.03	3.03	5.3	Nav
58	Pieliekamais	4 - Nedzīvojamā iekštelpa	3	3.03	3.03	3.03	2.2	Nav
59	Koridors	4 - Nedzīvojamā iekštelpa	3	3.03	3.03	3.03	193.5	Nav
60	Kabinets	4 - Nedzīvojamā iekštelpa	3	3.03	3.03	3.03	6.6	Nav
61	Kabinets	4 - Nedzīvojamā iekštelpa	3	3.03	3.03	3.03	7.3	Nav
62	Pieliekamais	4 - Nedzīvojamā iekštelpa	3	3.03	3.03	3.03	1.2	Nav
63	Mazgāšanas telpa	4 - Nedzīvojamā iekštelpa	3	3.03	3.03	3.03	1.1	Nav
64	Kāpņu telpa	4 - Nedzīvojamā iekštelpa	3	3.03	3.03	3.03	17.5	Nav
65	Kabinets	4 - Nedzīvojamā iekštelpa	3	3.05	3.05	3.05	56.9	Nav
66	Kabinets	4 - Nedzīvojamā iekštelpa	3	3.05	3.05	3.05	56.7	Nav

Numurs	Nosaukums	Veids	Stāvs	Augstums (m)	Mazākais augstums (m)	Lielākais augstums (m)	Platība (m ²)	Eksploatācijā pieņemšanas gads(-i)
67	Kabinets	4 - Nedzīvojamā iekštelpa	3	3.05	3.05	3.05	12.9	Nav
68	Koridors	4 - Nedzīvojamā iekštelpa	3	3.05	3.05	3.05	4.8	Nav
69	Vestibils	4 - Nedzīvojamā iekštelpa	3	3.05	3.05	3.05	76.9	Nav
70	Kabinets	4 - Nedzīvojamā iekštelpa	3	3.05	3.05	3.05	50.8	Nav
71	Kabinets	4 - Nedzīvojamā iekštelpa	3	3.05	3.05	3.05	60.1	Nav
72	Kabinets	4 - Nedzīvojamā iekštelpa	3	3.05	3.05	3.05	24.6	Nav
73	Kāpņu telpa	4 - Nedzīvojamā iekštelpa	3	3.05	3.05	3.05	19.6	Nav
74	Siltummezgls	4 - Nedzīvojamā iekštelpa	-1	2.44	2.44	2.44	36.4	Nav
75	Koridors	4 - Nedzīvojamā iekštelpa	-1	2.47	2.25	2.69	7.8	Nav
76	Ārtelpa	5 - Nedzīvojamā ārtelpa	1	3.1	3.1	3.1	19.9	Nav
79	Foaje-informācijas centrs	4 - Nedzīvojamā iekštelpa	2	2.96	2.96	2.96	38.3	Nav
80	Sekretāres telpa	4 - Nedzīvojamā iekštelpa	2	2.95	2.95	2.95	12.7	Nav
81	Apspriežu telpa	4 - Nedzīvojamā iekštelpa	2	2.95	2.95	2.95	26.6	Nav
82	Kabinets	4 - Nedzīvojamā iekštelpa	2	2.95	2.95	2.95	27.7	Nav
83	Kabinets	4 - Nedzīvojamā iekštelpa	2	2.95	2.95	2.95	17.4	Nav
84	Kabinets	4 - Nedzīvojamā iekštelpa	2	2.95	2.95	2.95	17.5	Nav
85	Vējtveris	4 - Nedzīvojamā iekštelpa	1	2.52	2.52	2.52	25	Nav
86	Vestibils	4 - Nedzīvojamā iekštelpa	1	2.67	2.67	2.67	14.2	Nav
87	Palīgtelpa	4 - Nedzīvojamā iekštelpa	1	2.79	2.79	2.79	17.2	Nav
88	Aktu zāle	4 - Nedzīvojamā iekštelpa	1	5.58	4.61	6.55	250.3	Nav
89	Vējtveris	4 - Nedzīvojamā iekštelpa	1	3	3	3	5.1	Nav

17.2. Telpu grupas kadastra apzīmējums:05000040409001002

Numurs	Nosaukums	Veids	Stāvs	Augstums (m)	Mazākais augstums (m)	Lielākais augstums (m)	Platība (m ²)	Eksploatācijā pieņemšanas gads(-i)
1	Koridors	4 - Nedzīvojamā iekštelpa	1	3.42	3.42	3.42	6.5	Nav
2	Pieliekamais	4 - Nedzīvojamā iekštelpa	1	3.42	3.42	3.42	9.9	Nav
3	Kabinets	4 - Nedzīvojamā iekštelpa	1	3.42	3.42	3.42	56.7	Nav
4	Kabinets	4 - Nedzīvojamā iekštelpa	1	3.42	3.42	3.42	14.7	Nav
5	Kabinets	4 - Nedzīvojamā iekštelpa	1	3.42	3.42	3.42	56.4	Nav
6	Kāpņu telpa, koridors	4 - Nedzīvojamā iekštelpa	1	3.42	3.42	3.42	38.2	Nav
8	Mazgāšanas telpa	4 - Nedzīvojamā iekštelpa	1	3.42	3.42	3.42	13.7	Nav
9	Virtuve	4 - Nedzīvojamā iekštelpa	1	3.42	3.42	3.42	29	Nav
10	Ēdnīca	4 - Nedzīvojamā iekštelpa	1	3.42	3.42	3.42	80.2	Nav
11	Saldētava	4 - Nedzīvojamā iekštelpa	1	3.42	3.42	3.42	4.6	Nav
12	Tualete	4 - Nedzīvojamā iekštelpa	1	3.42	3.42	3.42	2.5	Nav
13	Kabinets	4 - Nedzīvojamā iekštelpa	1	3.42	3.42	3.42	3.3	Nav
14	Koridors	4 - Nedzīvojamā iekštelpa	1	3.42	3.42	3.42	5.3	Nav
15	Pieliekamais	4 - Nedzīvojamā iekštelpa	1	3.42	3.42	3.42	1.9	Nav
16	Koridors	4 - Nedzīvojamā iekštelpa	1	3.42	3.42	3.42	6.3	Nav
17	Kabinets	4 - Nedzīvojamā iekštelpa	1	3.42	3.42	3.42	5.4	Nav
18	Kabinets	4 - Nedzīvojamā iekštelpa	2	3.2	3.2	3.2	24.7	Nav
19	Kabinets	4 - Nedzīvojamā iekštelpa	2	3.2	3.2	3.2	58.5	Nav
20	Kabinets	4 - Nedzīvojamā iekštelpa	2	3.2	3.2	3.2	50.3	Nav
21	Kabinets	4 - Nedzīvojamā iekštelpa	2	3.2	3.2	3.2	132.7	Nav
22	Kabinets	4 - Nedzīvojamā iekštelpa	2	3.2	3.2	3.2	54.9	Nav
23	Koridors	4 - Nedzīvojamā iekštelpa	2	3.2	3.2	3.2	5.5	Nav
24	Kabinets	4 - Nedzīvojamā iekštelpa	2	3.2	3.2	3.2	13.7	Nav
25	Kāpņu telpa	4 - Nedzīvojamā iekštelpa	2	3.2	3.2	3.2	18.8	Nav

18. Labiekārtojumi

18.1. Būves kadastra apzīmējums05000040409001


Reģistrētie labiekārtojumi	Noteikšanas veids (ja ir)	Apjoms (ja ir)
Apkure. Centralizētā	Apvidū ir konstatēts	
Aukstā ūdens apgāde. Centralizētā	Apvidū ir konstatēts	
Citi, iepriekš neklasificēti, labiekārtojumi. Pods / pusuārs / bidē	Apvidū ir konstatēts	
Citi, iepriekš neklasificēti, labiekārtojumi. Vanna / duša	Apvidū ir konstatēts	
Drošības sistēmas. Aizsargsignalizācijas sistēma	Apvidū ir konstatēts	
Drošības sistēmas. Ārkārtējo apstākļu apziņošanas sistēma	Apvidū ir konstatēts	
Drošības sistēmas. Uguns aizsardzības sistēma	Apvidū ir konstatēts	
Elektroapgāde. Centralizētā	Apvidū ir konstatēts	
Kanalizācija. Centralizētā	Apvidū ir konstatēts	
Karstā ūdens apgāde. Centralizētā	Apvidū ir konstatēts	
Vājstrāvas tīkli. Citi	Apvidū ir konstatēts	
Vājstrāvas tīkli. Telefons	Apvidū ir konstatēts	
Vēdināšana. Dabiskā	Apvidū ir konstatēts	
Vēdināšana. Piespiedu	Apvidū ir konstatēts	

18.1.1. Labiekārtojumu datums:10.07.2019

Izdrukas ID: 390002317132	Izdrukas datums: 18.07.2019	5 no 5
---------------------------	-----------------------------	--------

Skaidrojumi:

Nav – Kadastra informācijas sistēmā dati nav reģistrēti; Neregistrē – atbilstoši normatīvajiem aktiem dati netiek reģistrēti

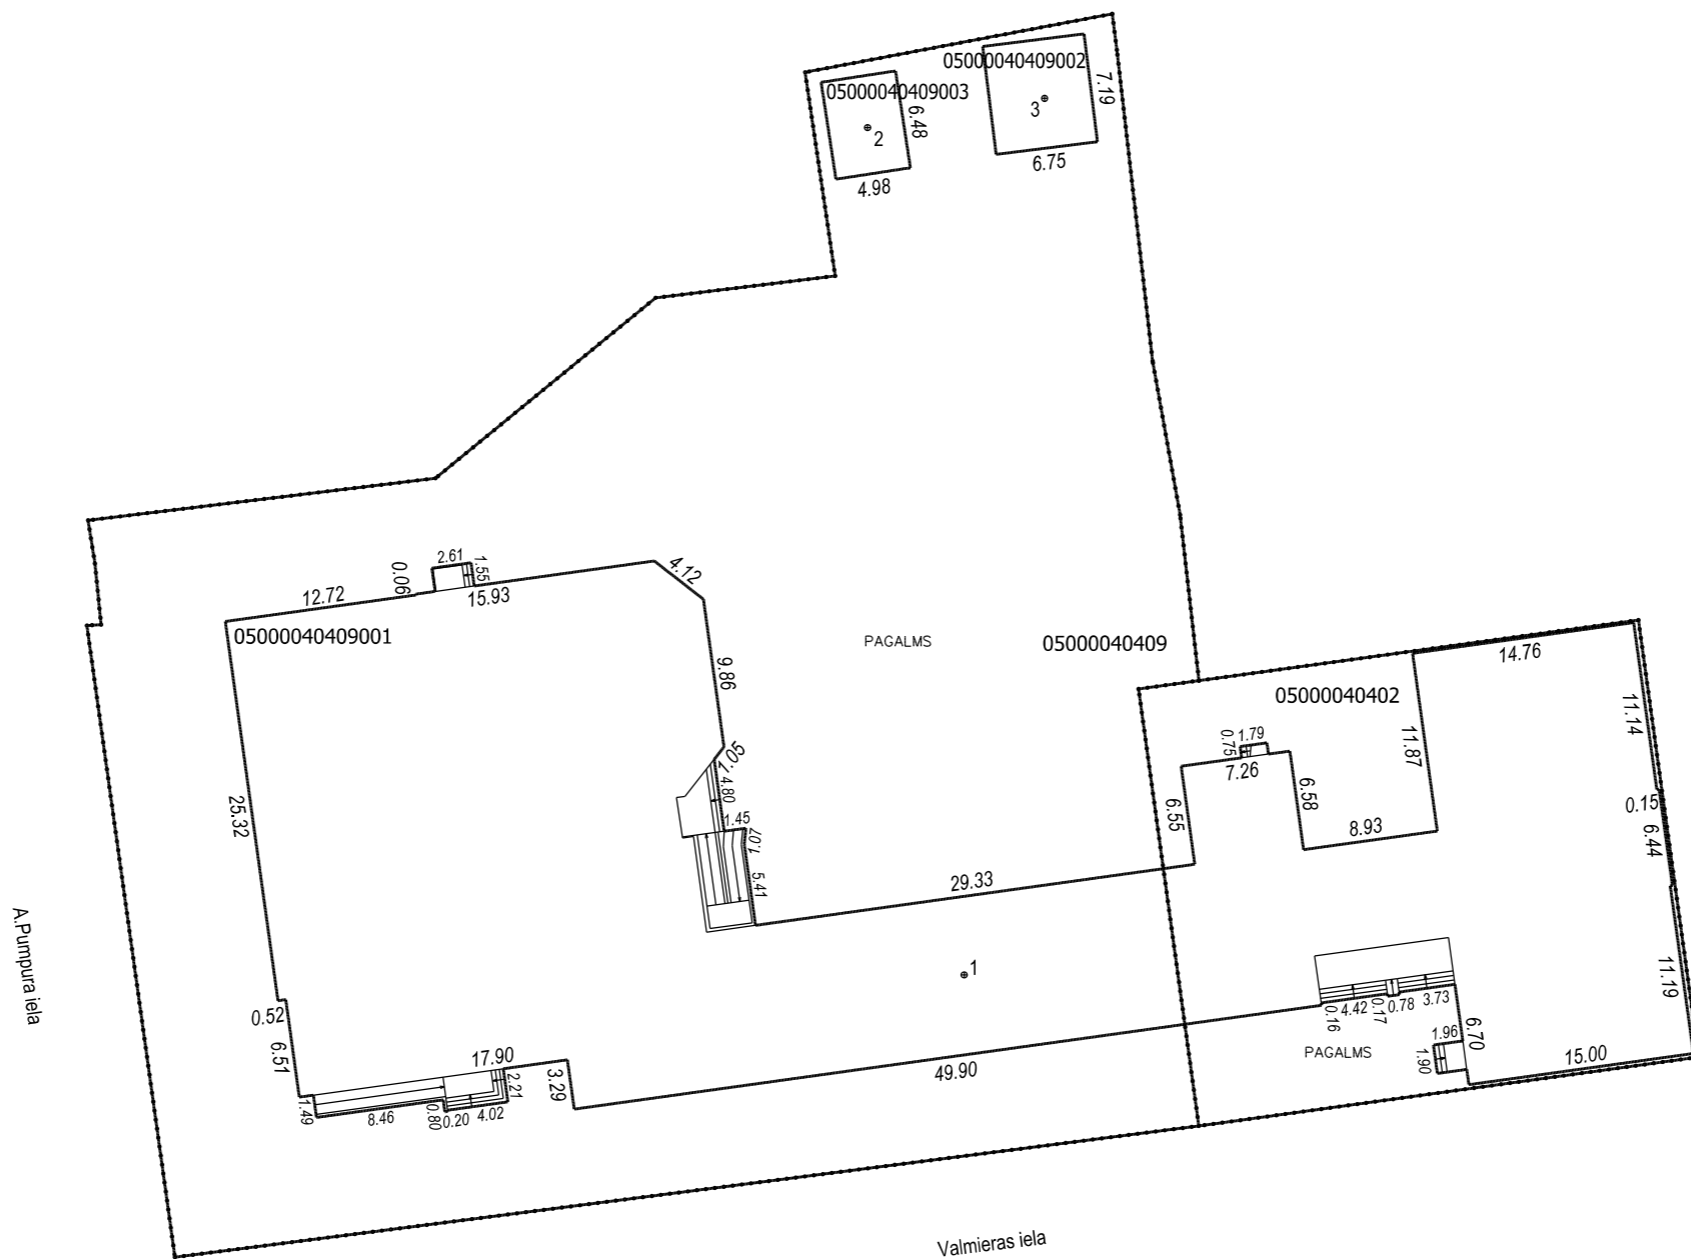



Būves punkta koordinātas
Latvijas koordinātu sistēmā LKS-92


Punkta nr	x	y
1	195660.98	658681.65
2	195717.02	658675.26
3	195718.95	658686.97



APBŪVES PLĀNS

KADASTRA APZĪMĒJUMS	MĒROGS	LPP.
05000040409	1 : 500	6

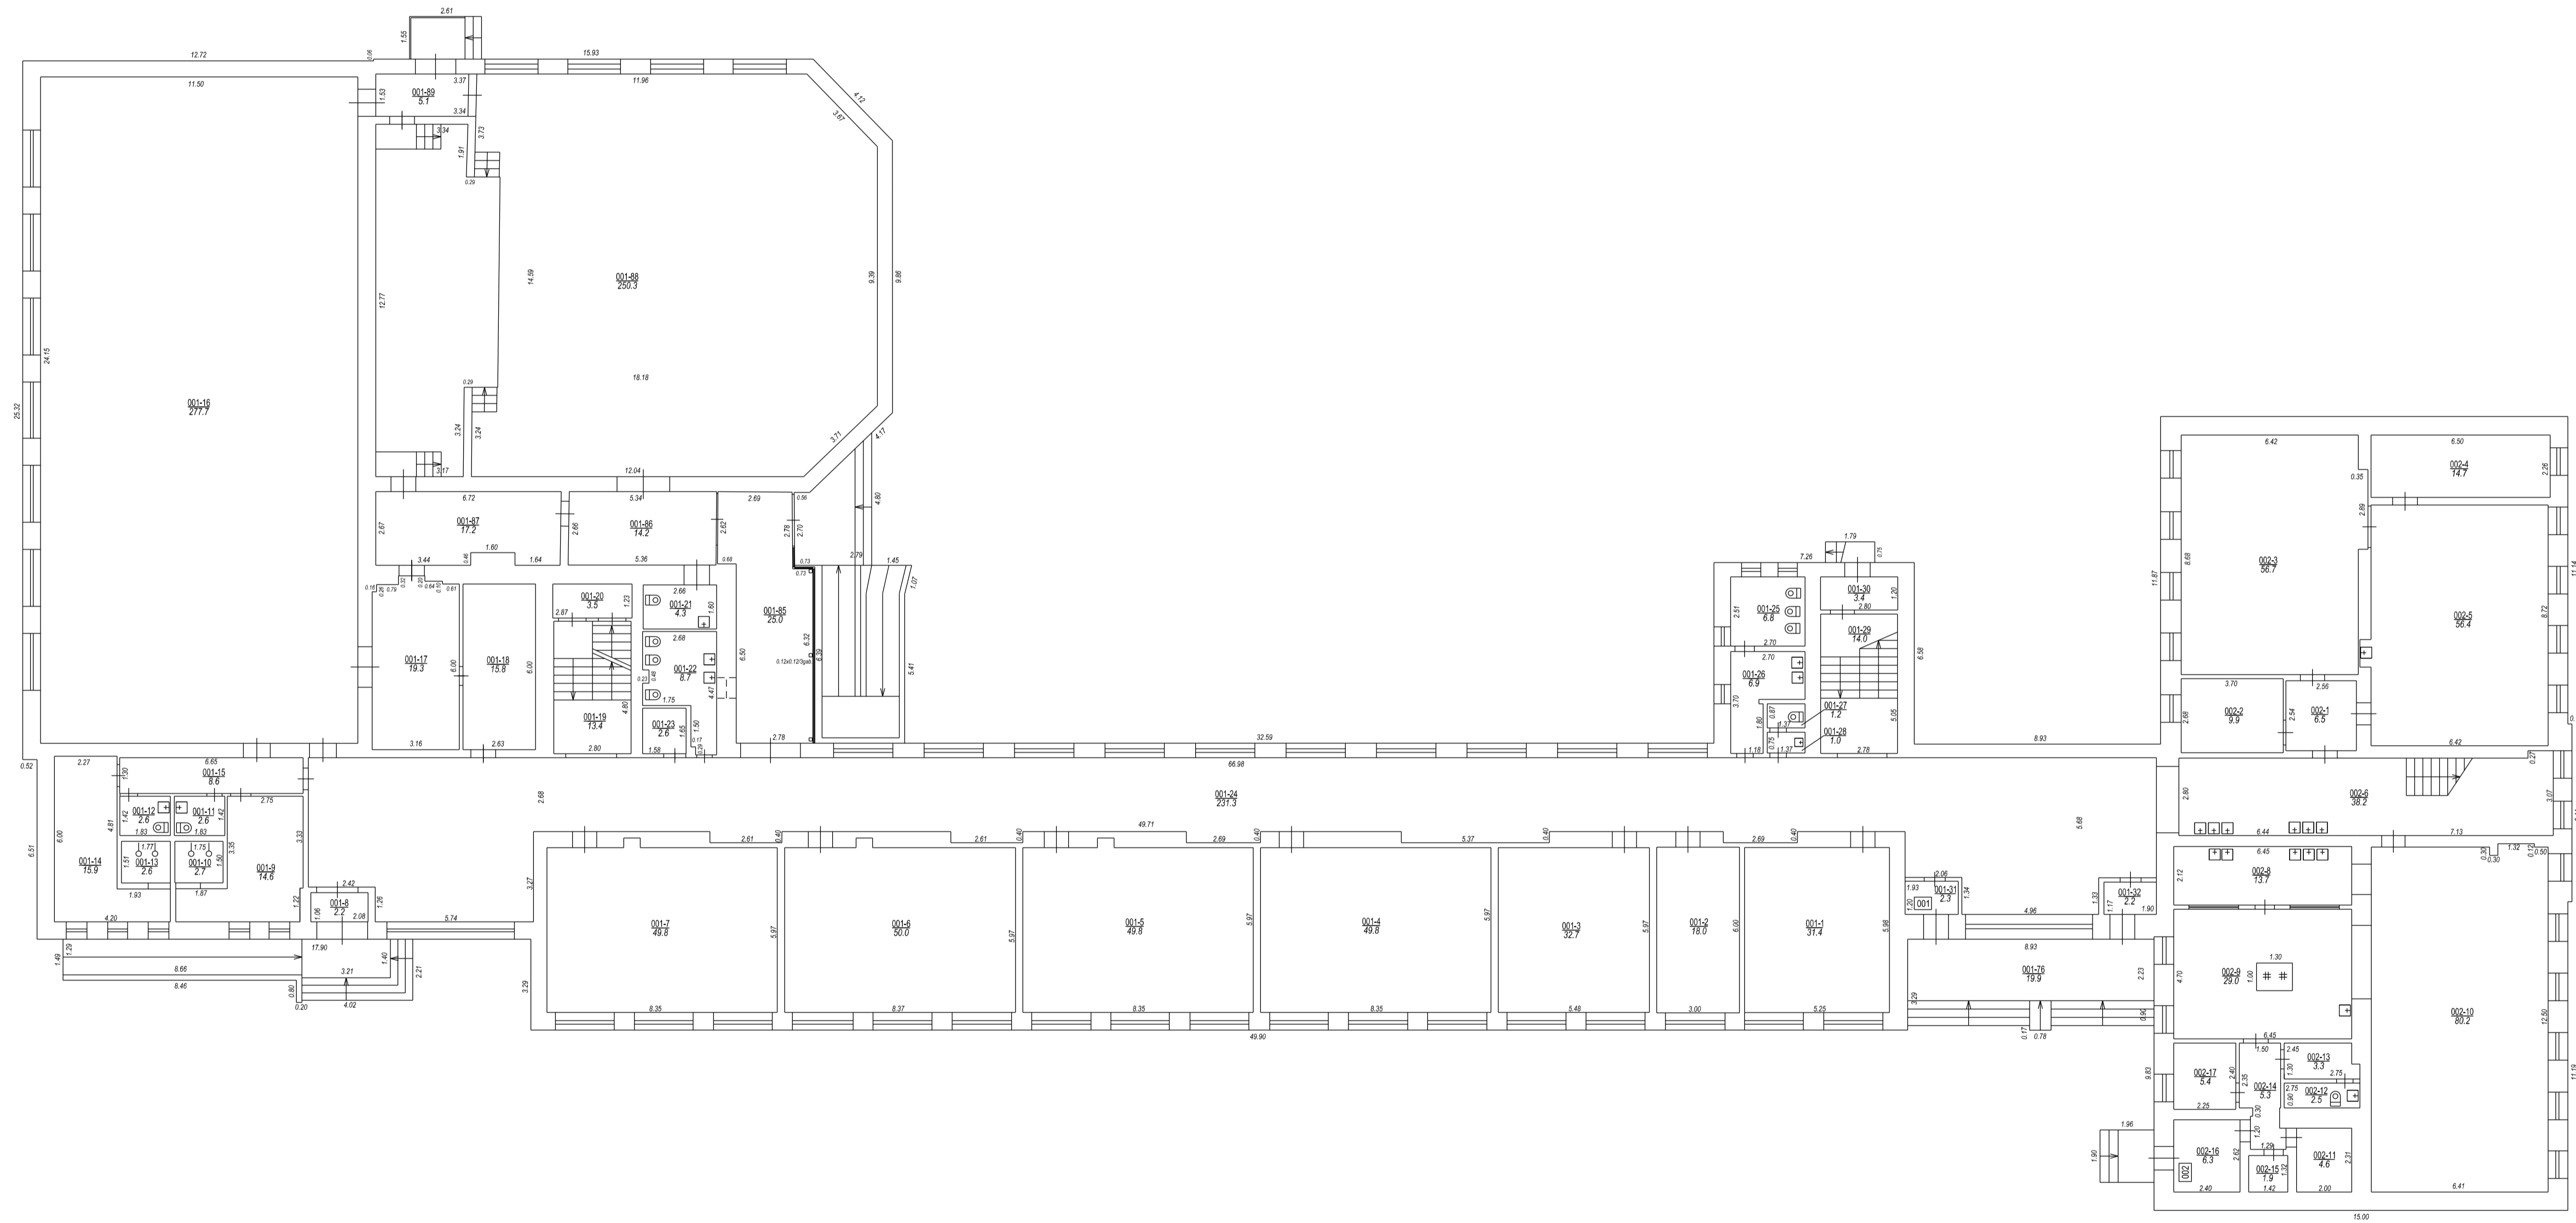

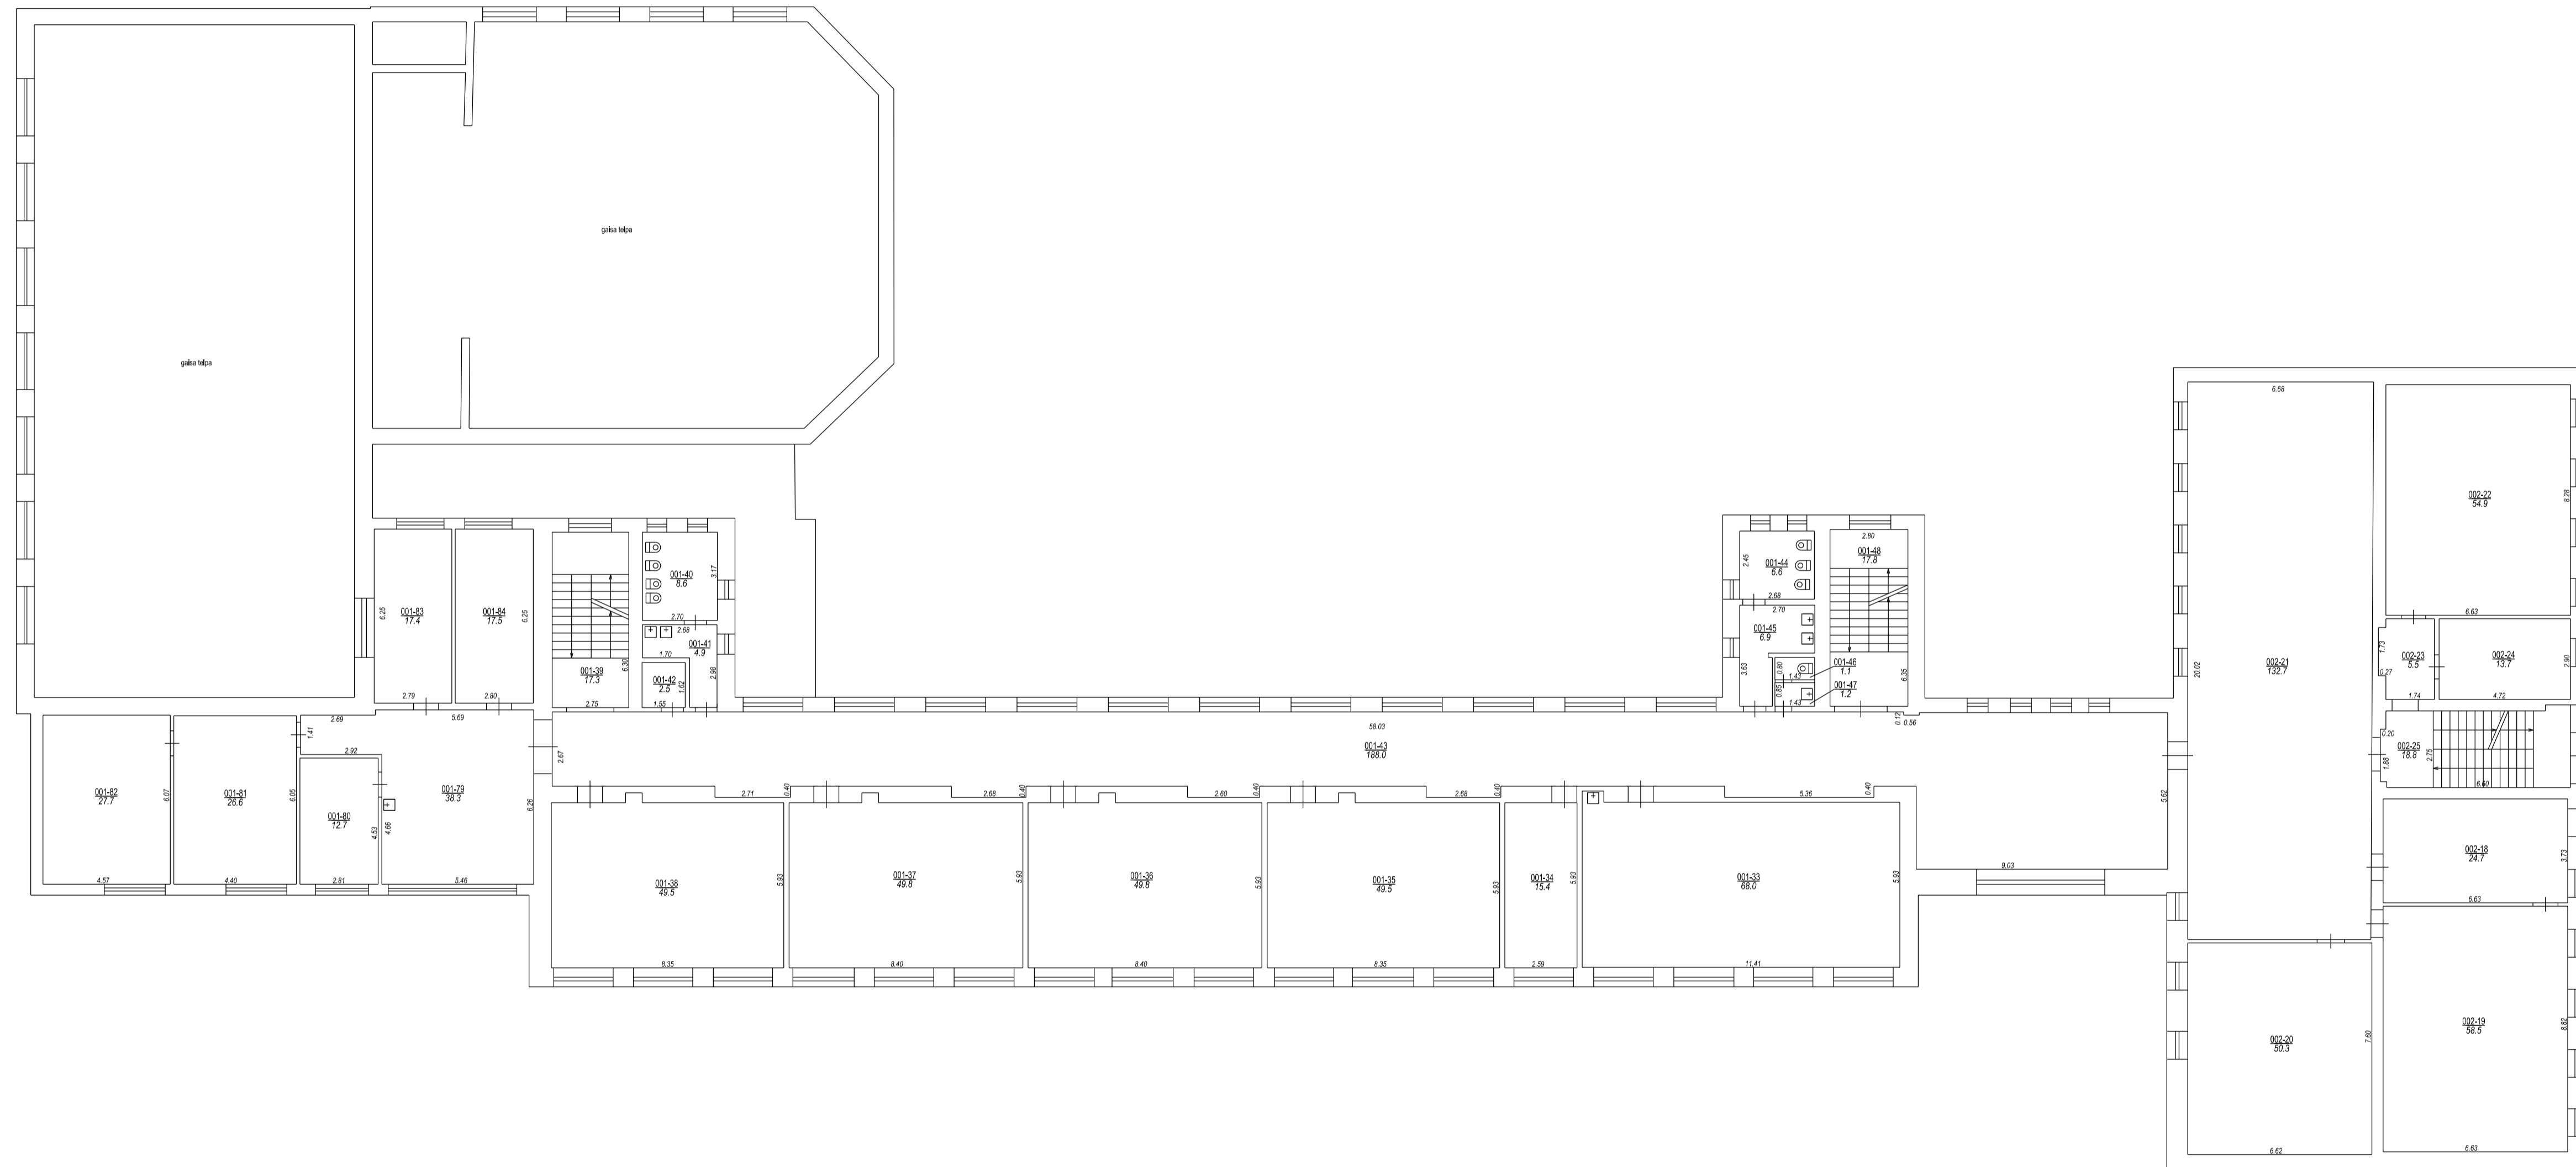

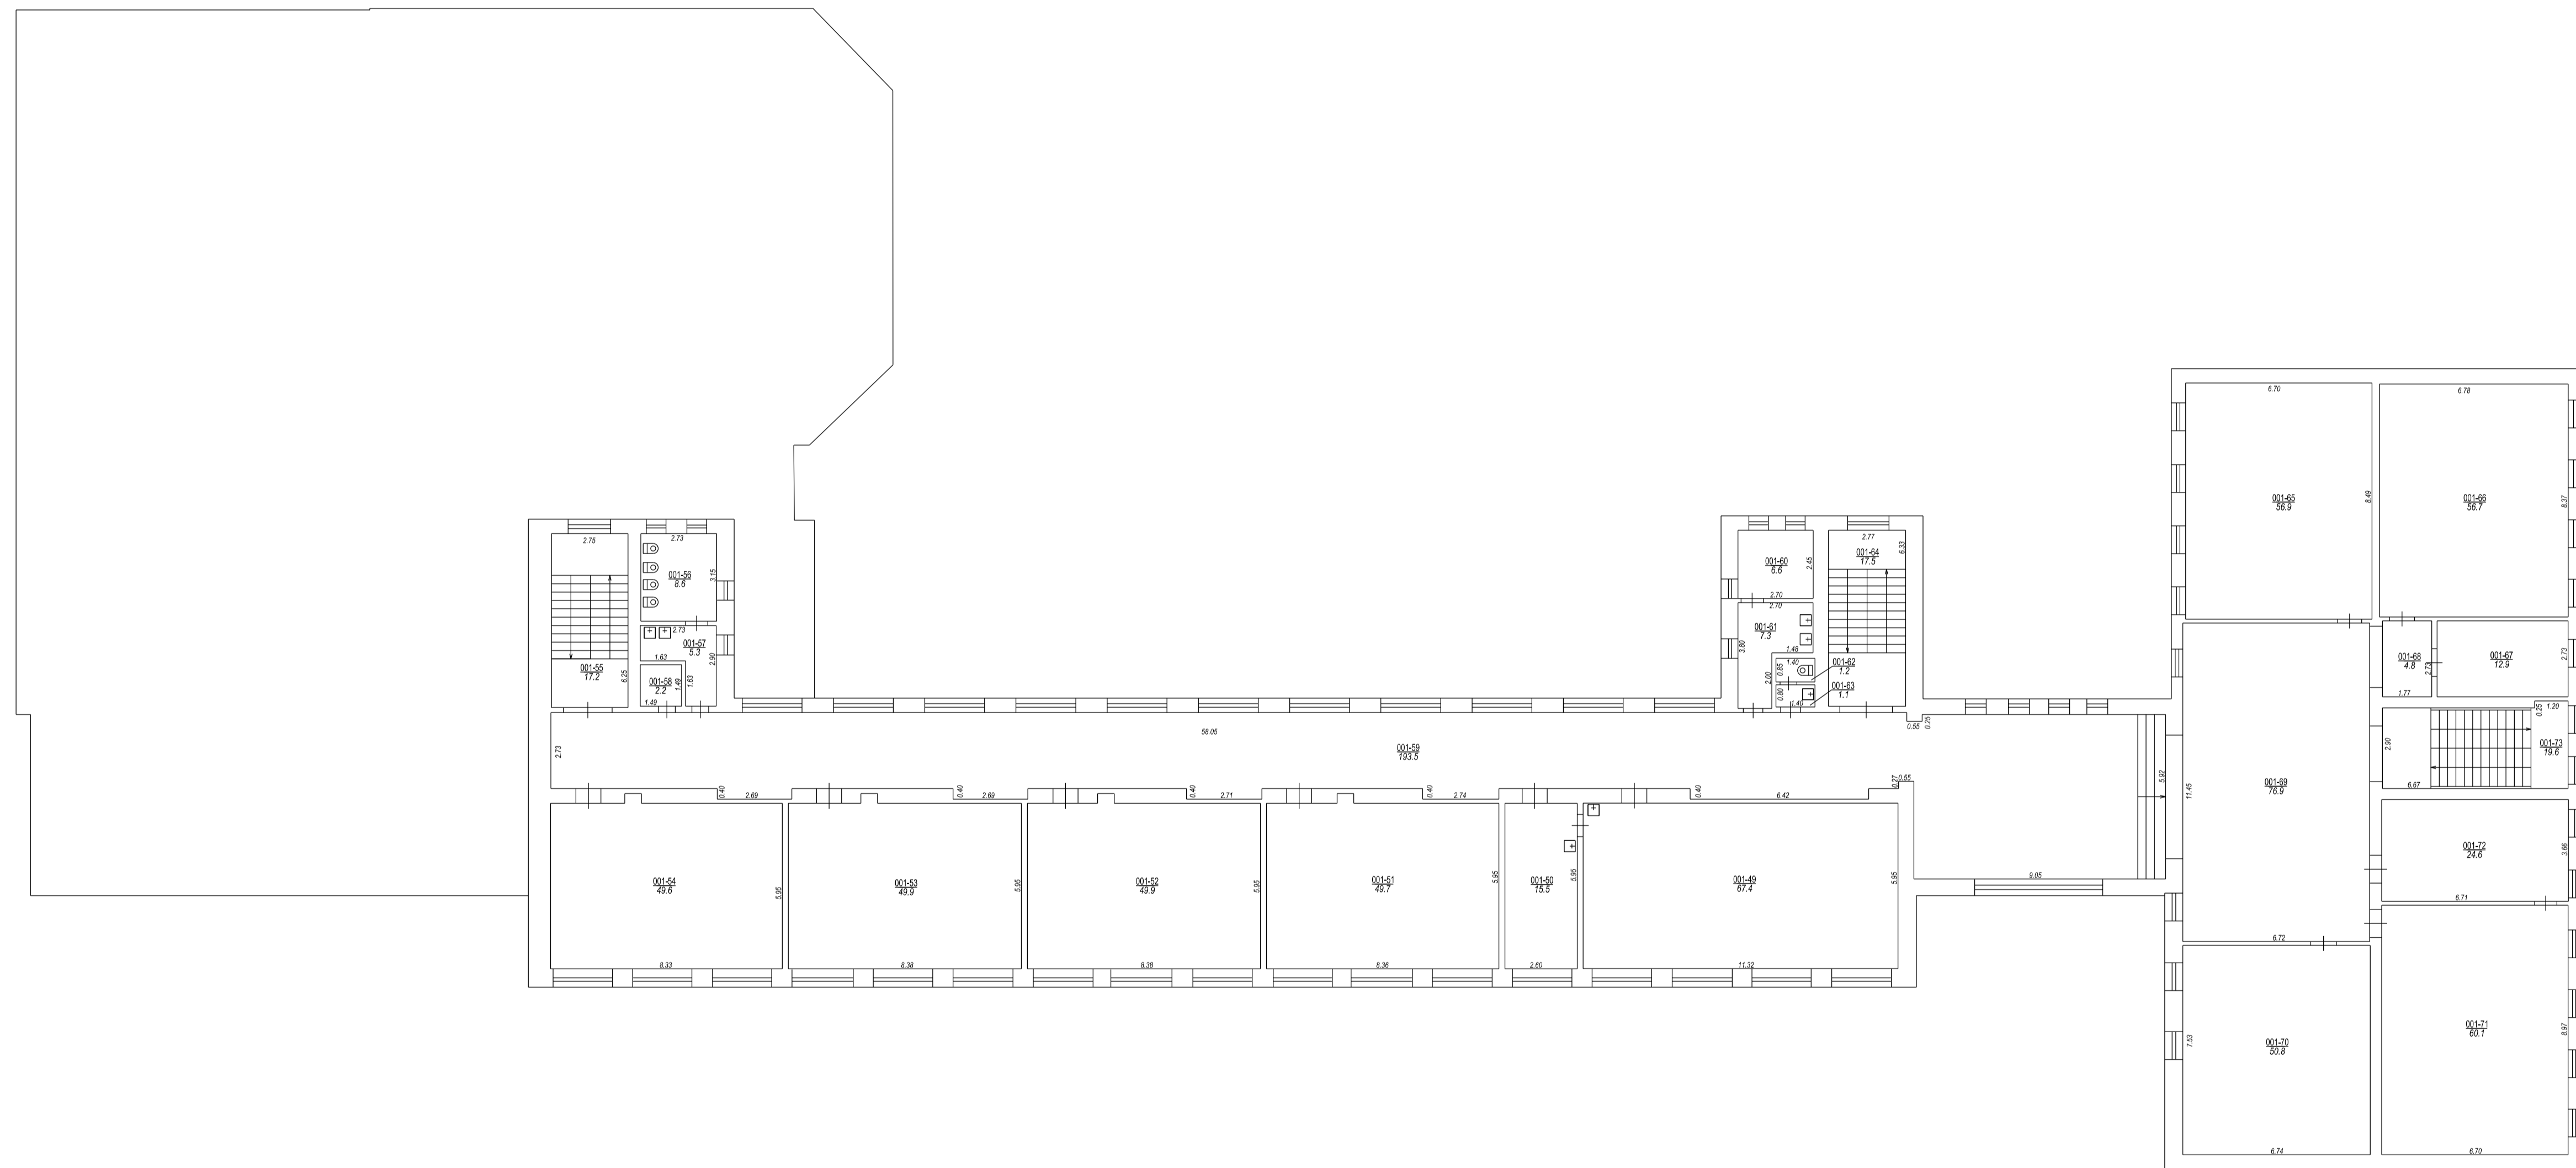

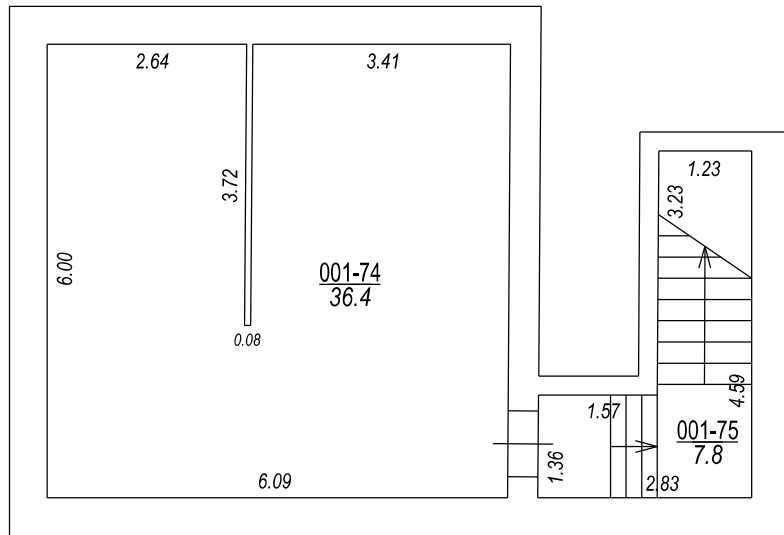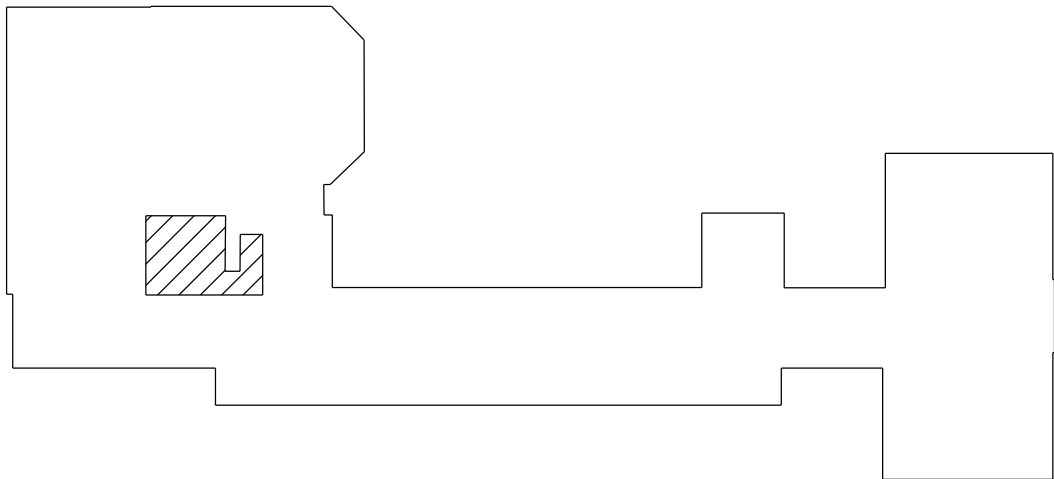

STĀVA PLĀNS			
KADASTRA APZĪMĒJUMS	STĀVS	MĒROGS	LPP.
05000040409001	-1	1 : 100	10



05000040409001_20190710_EF_1



05000040409001_20190710_EF_3



05000040409001_20190710_EF_4



05000040409001_20190710_EF_5