


DAUGAVAS IELA (Rīgas magistralē)

PIENĒMTIE APZĪMĒJUMI

APZĪMĒJUMS	ATŠĪFĒJUMS
	Proj. apgaismojuma kabelis zemē
	Esotais apgaismojuma kabelis zemē
	Pārveidojamais apgaismojuma kabelis zemē
	Apgaismojuma kabeļa nolaidums no balsta
	Esotais apgaismojuma viennaga balsts
	Esotais apgaismojuma viennaga balsts (nakts režīms)
	Apgaismojuma balsta numurs
	Demonēšana
	Kabeļa griezuma vieta

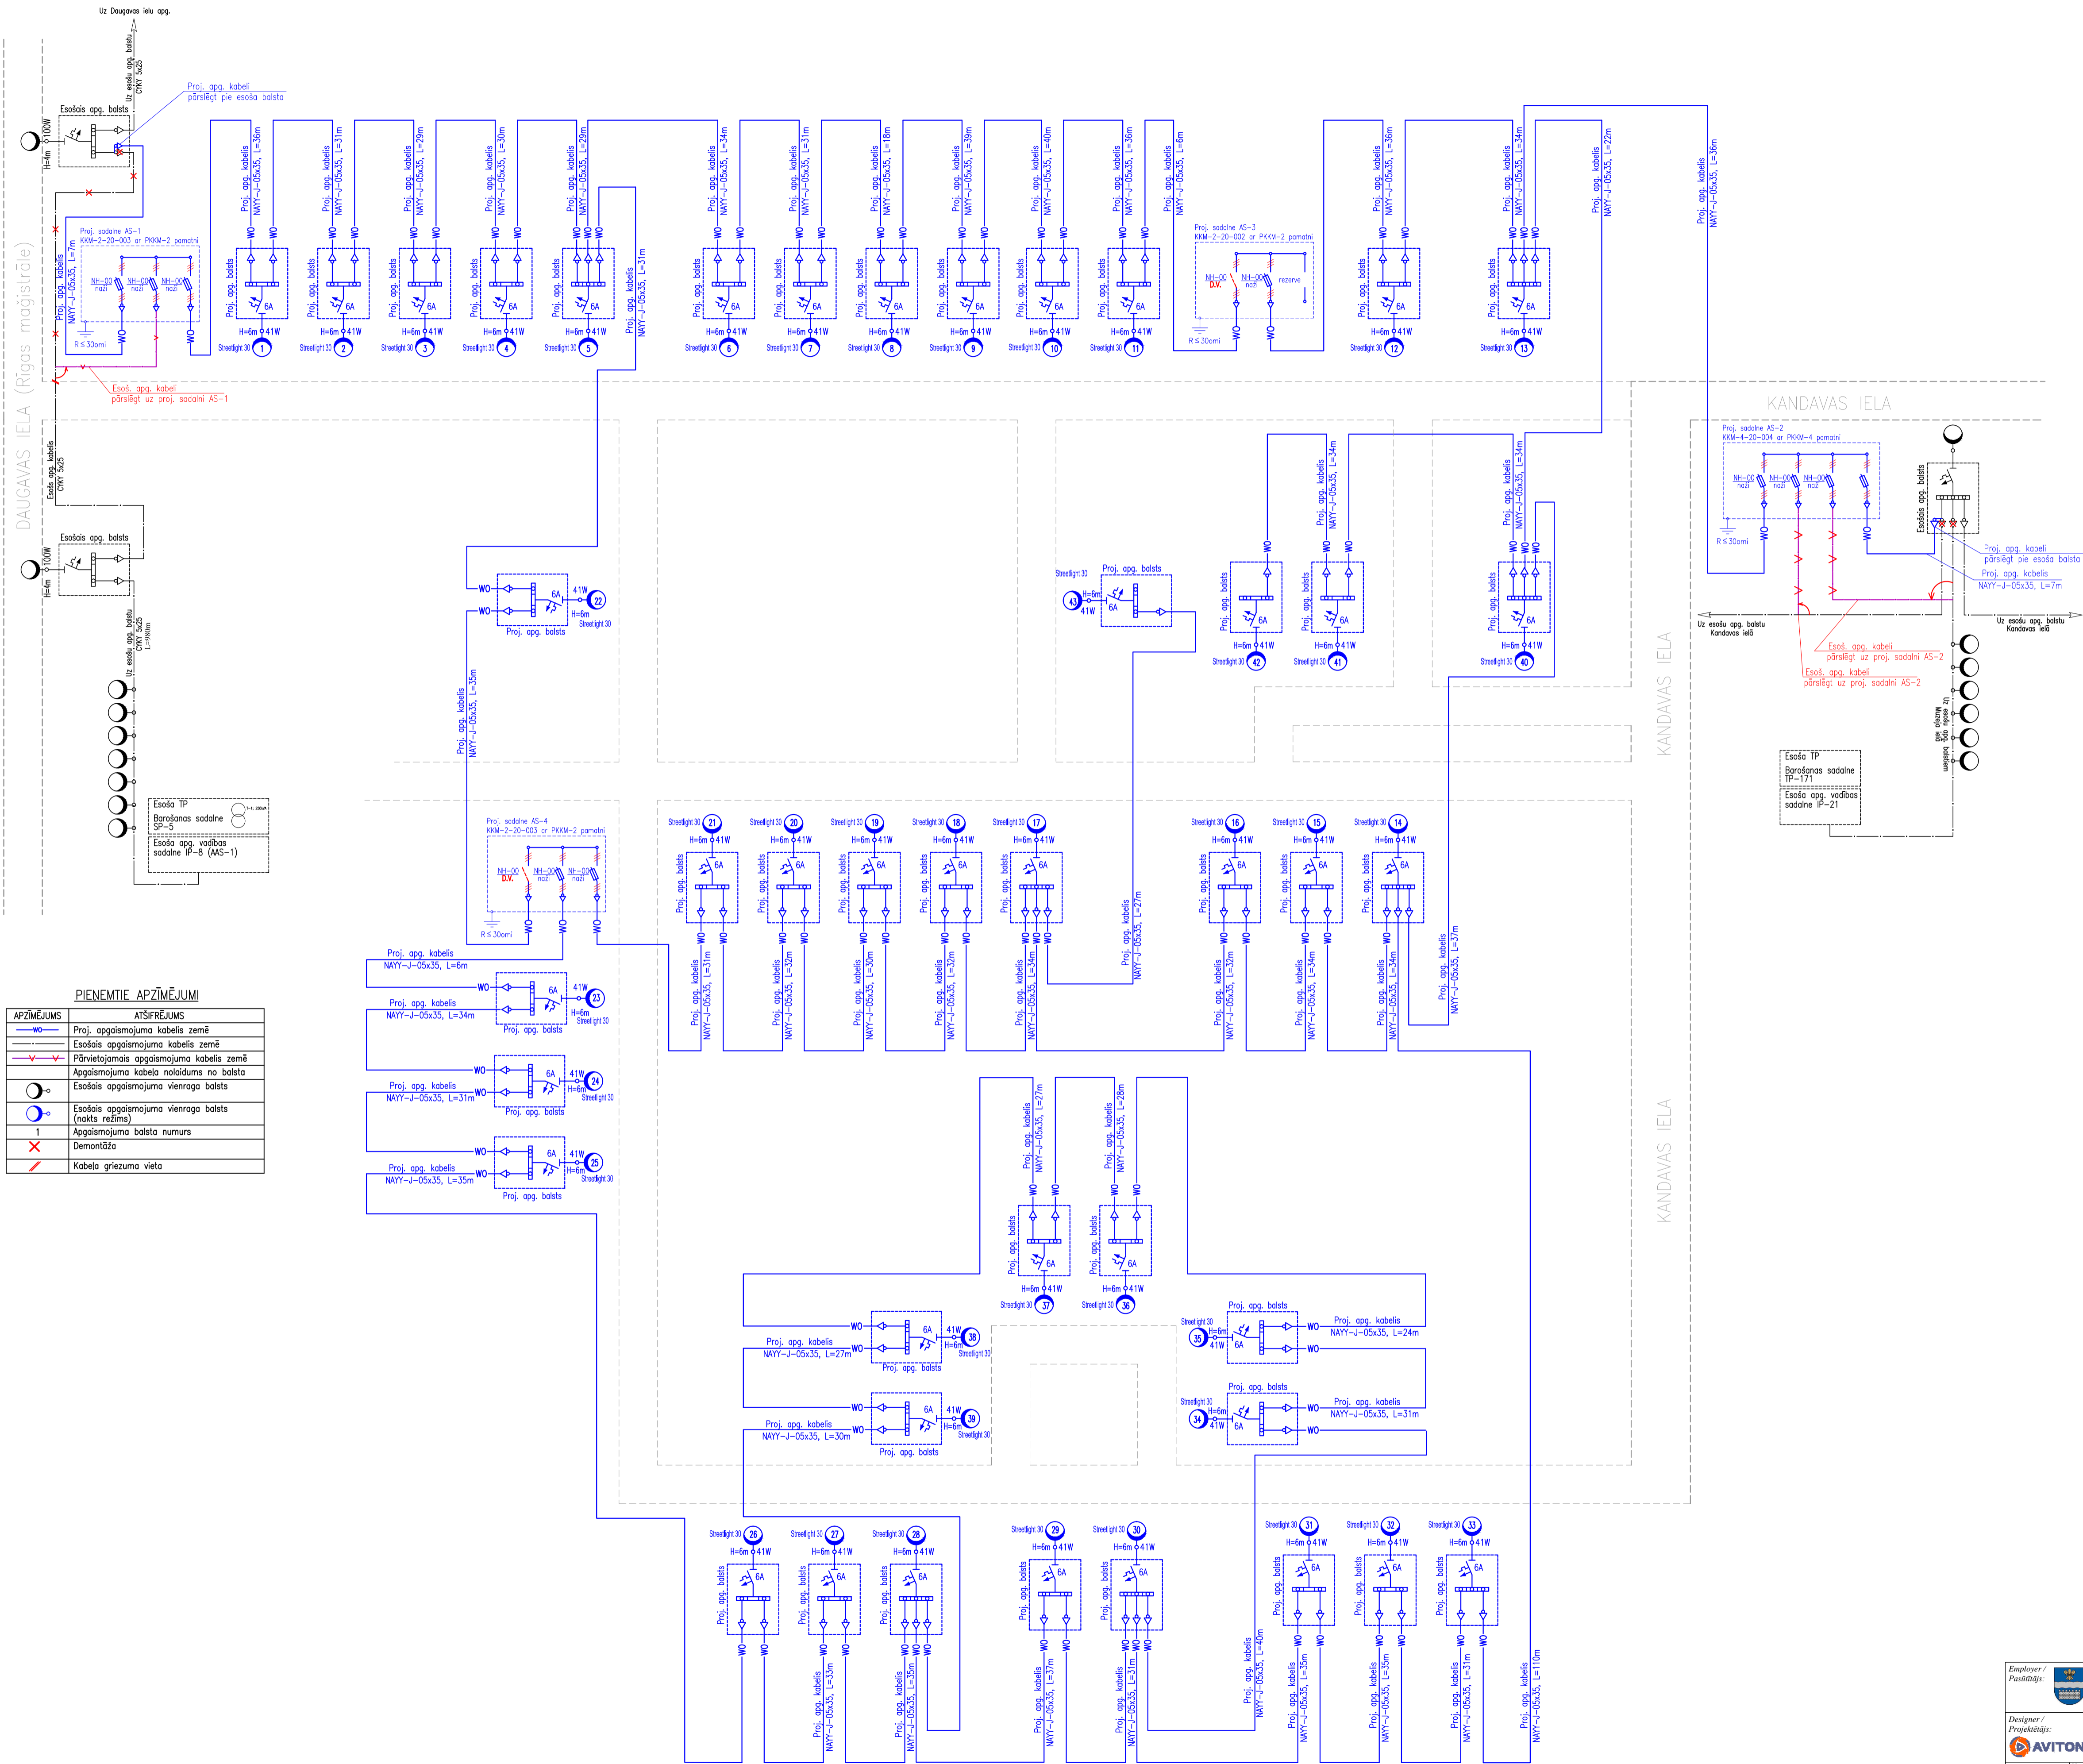

Employer / Pasūtītājs: Daugavpils pilsētas Dome I.R. angļuvalodas reģistrācija Nr. LV-9006077325 Krišjāņa Valdemāra ielā 1, Daugavpils, LV-5401		Order No. / Pasūtījuma Nr.: 2-9/231/2015	
Designer / Projektētājs: SIA „AVITON” Rīga, Straupe 32, LV-1073 Tel. 67247797, faksa 67247798 I.R. angļuvalodas reģistrācija Nr. 40103253084 Būvkomersanta reģistrācijas Nr. 10579-R		Project title / Projekta nosaukums: “Apgaismojuma būvniecība aktīvās atpūtas parkā Esplanādē”	
Approved by / Apmantots: V. Prudāns	Signature / Paraksts: V. Prudāns	Date / Datums: 28.09.15	Area / Rajons: Atpūtas parkā Esplanādē, Kandavas, Daugavas ielās
Checked by / Pārbaudījis: V. Prudāns	Signature / Paraksts: V. Prudāns	Date / Datums: 28.09.15	Stage / Dokumenta numurs: TS
Prepared by / Izstrādājis: V. Prudāns	Signature / Paraksts: V. Prudāns	Date / Datums: 28.09.15	Mark / Marka: ELT
Archive registration No. / Arhīva reģistrācijas Nr.: 0566/2015	Scale / Mērogs: 1:1000	Title / Nosaukums: Apgaismojuma tīklu trases plāns	Sheet / Lapas numurs: 1
			Number of Sheets / Lapas skaits: 1