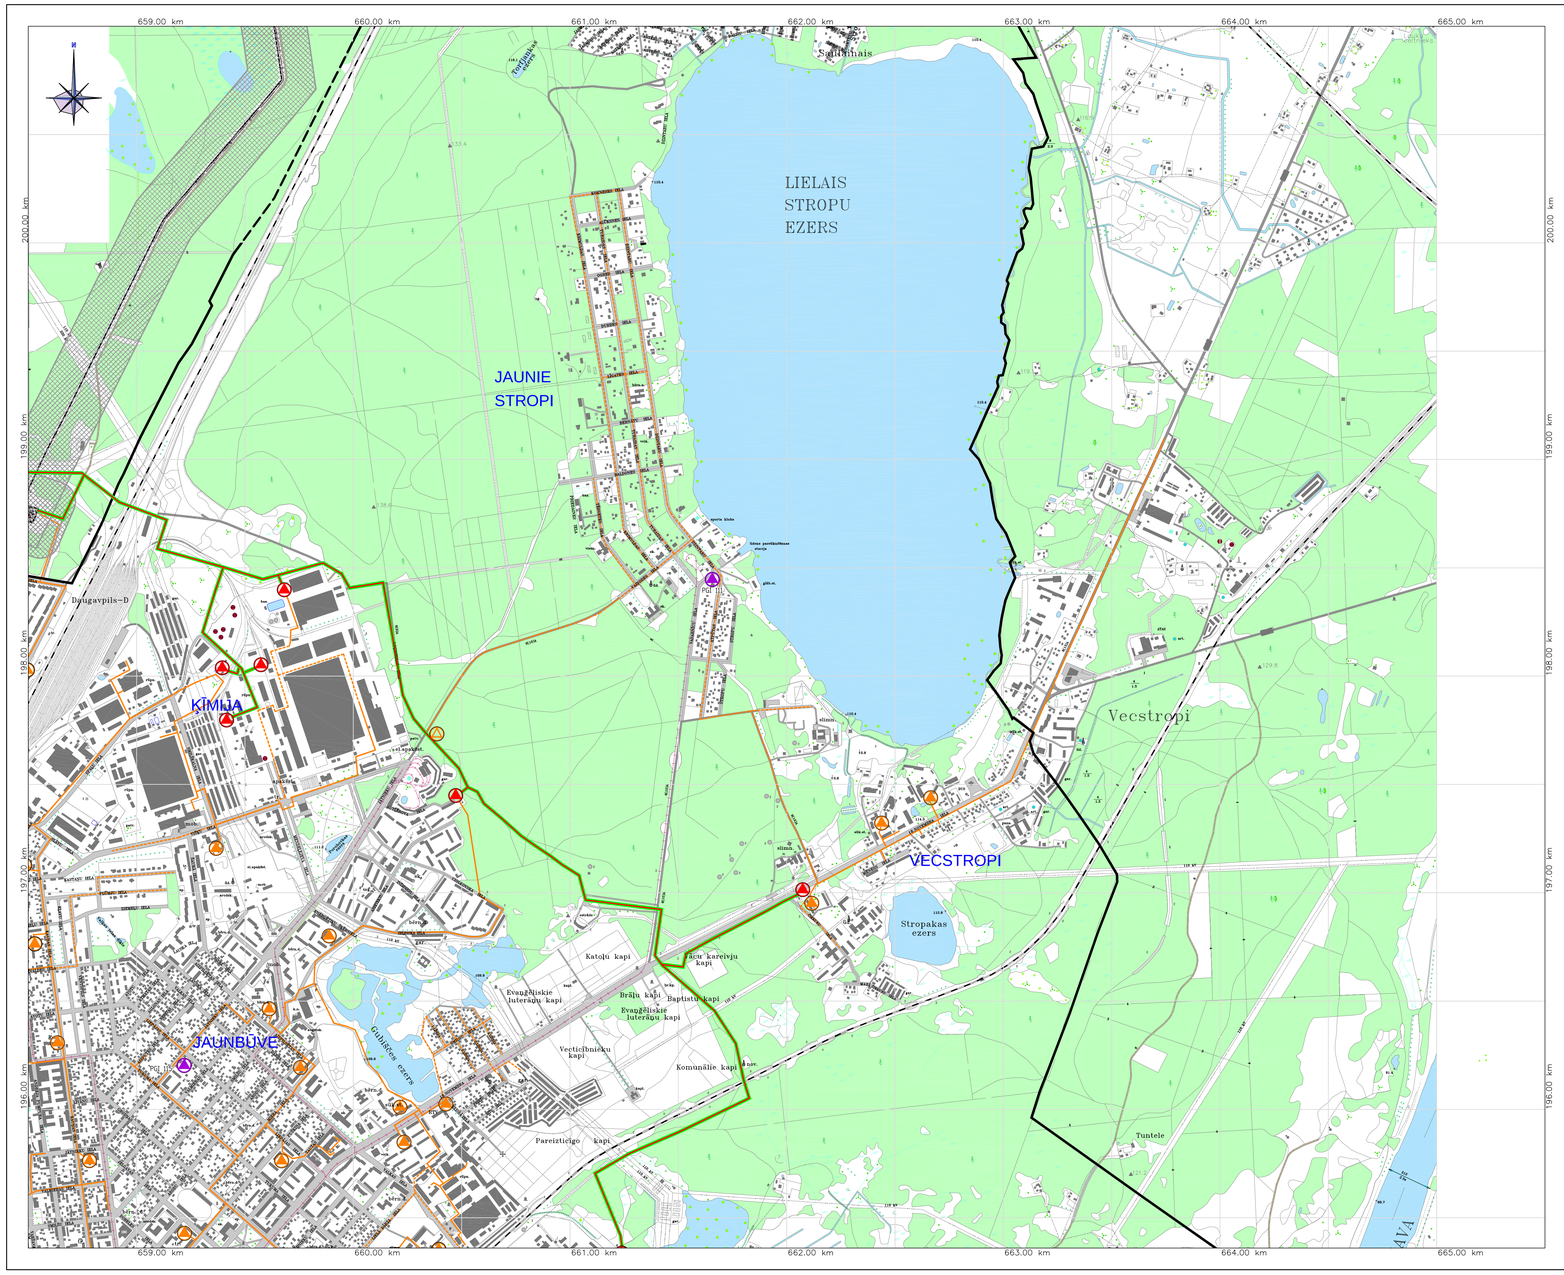

MAĢISTRĀLĀS INŽENIERTEHNISKĀS KOMUNIKĀCIJAS: GĀZES APGĀDES OBJEKTI UN TO AIZSARGJOSLAS. LAPA 4

Kartes shēma:

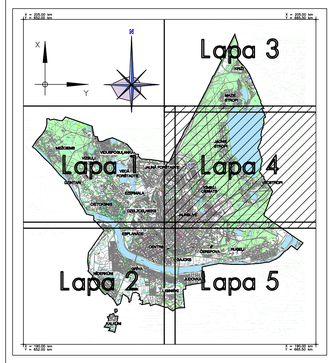

Apzīmējumi:

- Esošā pilsētas robeža
- Maģistrālais gāzesvads (P>1,6MPa) Rīga – Daugavpils DN 500mm
- Gāzes regulēšanas stacija (GRS)
- Drošības aizsargjosla maģistrālajam gāzesvadam (P>1,6MPa) Rīga – Daugavpils un drošības aizsargjosla gāzes regulēšanas stacijai (GRS "Daugavpils") (150m)
- Esošais augstā spiediena (P<1,2MPa) sadales gāzesvads
- Ekspluatācijas aizsargjosla augstā spiediena (P<1,2MPa) sadales gāzesvadiem (5m no gāzesvada ass)
- Esošais vidējā spiediena (P<0,4MPa) sadales gāzesvads ar aizsargjoslu 1m platumā katrā pusē no gāzesvada ass
- Perspektīvais vidējā spiediena gāzesvads
- Esošais augstā spiediena gāzes regulēšanas punkts (GRP un SGRP) ar ekspluatācijas aizsargjoslu 6m rādiusā
- Esošais vidēja spiediena gāzes regulēšanas punkts (GRP un SGRP) ar ekspluatācijas aizsargjoslu 1m rādiusā
- Perspektīvais gāzes regulēšanas punkts (GRP un SGRP)
- PGI 77 — Pazemes propāna gāzes iekārtas ar ekspluatācijas aizsargjoslu 10m platumā no objekta

Topogrāfiskie nosacītie apzīmējumi:

- skujkoku mežs
- lapu koku mežs
- meža stāgs
- skrajmežs
- meža stādījumi
- krūmāji
- niedrāji
- dabiskais zālenis
- augļu dārzs
- purva
- atsevišķi koki
- koku puduris, reti meži
- atsevišķi krūmi vai krūmu puduris
- apaugums
- koku rinda
- krūmu rinda
- dzīvžogs
- dzelzceļa stacija
- dzelzceļi
- sliežu ceļi
- autoceļi
- laukā un mežā ceļi
- tramvaja sliežu ceļi
- nožogojums
- elektrolīnija uz metāla balstiem
- elektrolīnija uz koka balstiem
- āķis
- drupas
- depelētas tiertīne
- stadions
- tilts
- ārpusmēroga pagrabs
- izrakšāta vieta, karjers
- torņi
- dūmenis
- radio un TV torņi
- transformators
- artēziskā aka
- degvielas uzpildes stacija
- akmeņu krāvums
- atsevišķs akmens
- bedre
- kurgāns, pauguri
- ūdenstilpe
- valsts pamatšķēlu punkts
- triangulācijas punkts
- krasta navigācijas zīme
- strāvāsāls
- piemiņekļis, skulptūra
- baznīca (ārpus mēroga)
- baznīca (mērogā)
- kapliča
- lineārobjekts

SAĪSINĀJUMI:

eng.	ONGRS
aerodr.	AERODROMS
art.	ARTĒZISKĀ AKA
att.	ATTĪRĪŠANAS IEKĀRTAS
augstsk.	AUGSTSKALS
bas.	BASEINS
bērnu d.	BĒRNU DĀRZS
el.apakšst.	ELEKTROAPAKŠSTACIJA
elev.	ELEVATORS
gar.	GARĀŽA
kn.	KULTŪRAS NAMS
mob.	MOBILŠ SAKARU TORNIS
proj.	PROJEKTORS
pol.	POLICIJA
skāšbas.	SKĀŠBAIS BEDRE
sk.	SKOLA
sp.	SPORTA LAUKUMS
stāv.vt.	TĪKLU STACIJA
tr.	TRANSFORMATORS
ūd.	ŪDENSTORNIS

Piezīmes:

1. Koordinātu sistēma LKS-92. Baltijas augstumu sistēma.
2. Kartogrāfiskais pamatdatus ar mērogu noteikšanu 1:10000 sniedza Valsts aģentūra "Latvijas Ģeotelpiskās informācijas aģentūra", pamatojoties uz 2007. gada 26. jūlija līgumu "Par datu nodošanu pašvaldībām teritorijas plānošanas vajadzībām".
3. Teritorijas plānojuma izstrādāšanai izmantota aktuālā VZD Dienvidlatgales reģionālās nodaļas no Nekustamā īpašuma valsts kadastra informācijas sistēmas iznieglā grafiskā un tekstu informācija (2008. gada 22. janvāra VZD līgums Nr. 6-09-DL/2)

Teritorijas plānojums apstiprināts ar Daugavpils pilsētas domes
_____gada
sēdes lēmumu Nr. _____.
Šī karte ir teritorijas plānojuma sastāvdaļa.

Daugavpils pilsētas domes
priekšsēdētāja
R. Strode_____
_____gada
Kr.Valdemāra ielā 1, Daugavpilī

IZMAIŅA	DATUMS	PIEZĪMES	IZK. IZMAIŅA

PASŪTītājs: DAUGAVPILS PILSĒTAS DOME

IZSTRĀDĀJŠ: "Arhis" ARHITEKTŪRĀ UN INŽENIERU KOMPĀNJA
RĪGA 268, LV- 1403, DAUGAVPILS, LATVIJA
Tel. +371 65426348, +371 65423724
arhis@arhis.eu – www.arhis.eu

PROJEKTA Nr: D-2007-483

PROJEKTA NOSAUKUMS: DAUGAVPILS PILSĒTAS TERITORIJAS PLĀNOJUMA GROZĪJUMI

KARTES NOSAUKUMS: MAĢISTRĀLĀS INŽENIERTEHNISKĀS KOMUNIKĀCIJAS: GĀZES APGĀDES OBJEKTI UN TO AIZSARGJOSLAS.

KARTES NUMURS:	LAPAS NUMURS:	MĒROGS:	DATUMS:
IK-2	4	M 1:10000	25.09.2008

PROJEKTA VADĪTĀJS:	ARHITEKTS:
I.RAINIECE (Sertifikāts 10-0060)	B.PUČĪTE

Formats A3x2.5