

Apzīmējumi / saīsinājumi

- detalplānojuma robeža
- esošās zemes vienības robeža / apbūve
- 05000200027** zemes vienības kadastra apzīmējums
- projektētās zemes vienības robeža
- Nr.1**
0.1514ha projektētās zemes vienības Nr. un platība
- JC-1** jauktas centra apbūves teritorija
- TR** transporta infrastruktūras teritorija
- plānotā piekļuve zemes vienībai
- plānotās ielas sarkanās līnijas
- būvlaide

Funkcionālais zonējums ārpus detalplānojuma teritorijas

- R** rūpnieciskās apbūves teritorijas
- DzM** mazstāvu apbūves teritorijas
- DA** dabas un apstādījumu teritorijas
- P** publiskas apbūves teritorijas

Aizsargjoslas un apgrūtinājumi

Ekspluatācijas aizsargjoslas


- aizsargjoslas teritorija gar ielu (7312030100)
- aizsargjoslas teritorija ap geodētiskā tīkla punktiem (7316010105)
- aizsargjoslas teritorija gar elektrisko tīklu kabeļu līniju (7312050201)
- aizsargjoslas teritorija ap elektrisko tīklu sadales iekārtu (7312050300)
- aizsargjoslas teritorija gar paštesces kanalizācijas vadu (7312010300)
- aizsargjoslas teritorija ap elektrisko tīklu gaisvadu līniju pilsētās un ciemos ar nominālo spriegumu līdz 20 kilovoltiem (7312050601)
- aizsargjoslas teritorija gar kanalizācijas spiedvādu, kas atrodas dziļāk par 2 metriem (7312010202)
- aizsargjoslas teritorija ap ūdensvadu, kas atrodas līdz 2 metru dziļumam (7312010101)
- aizsargjoslas teritorija gar pazemes elektronisko sakaru tīklu līniju un kabeļu kanalizāciju (7312040100)

Vides un dabas resursu aizsardzības aizsargjoslas

- dabiskās ūdensteces vides un dabas resursu aizsardzības aizsargjoslas teritorija pilsētās un ciemos (7311020105)

PIEZĪMES:

- Aizsargjoslas attēlotas saskaņā ar Aizsargjoslu likumu un Daugavpils pilsētas pašvaldības teritorijas plānojumu
- Visa detalplānojuma teritorija atrodas: pierobežā - 7316120300; būvniecības ierobežojuma teritorijā - 7313090100
- Atbilstoši Aizsargjoslu likuma 34.panta prasībām sarkano līniju robežās nav attēlotas esošo inženiertīklu aizsargjoslas
- Zemes vienību robežas atbilstoši Valsts zemes dienesta datiem: 05.03.2021., 3096587.edoc,3096598.edoc,3096605.edoc

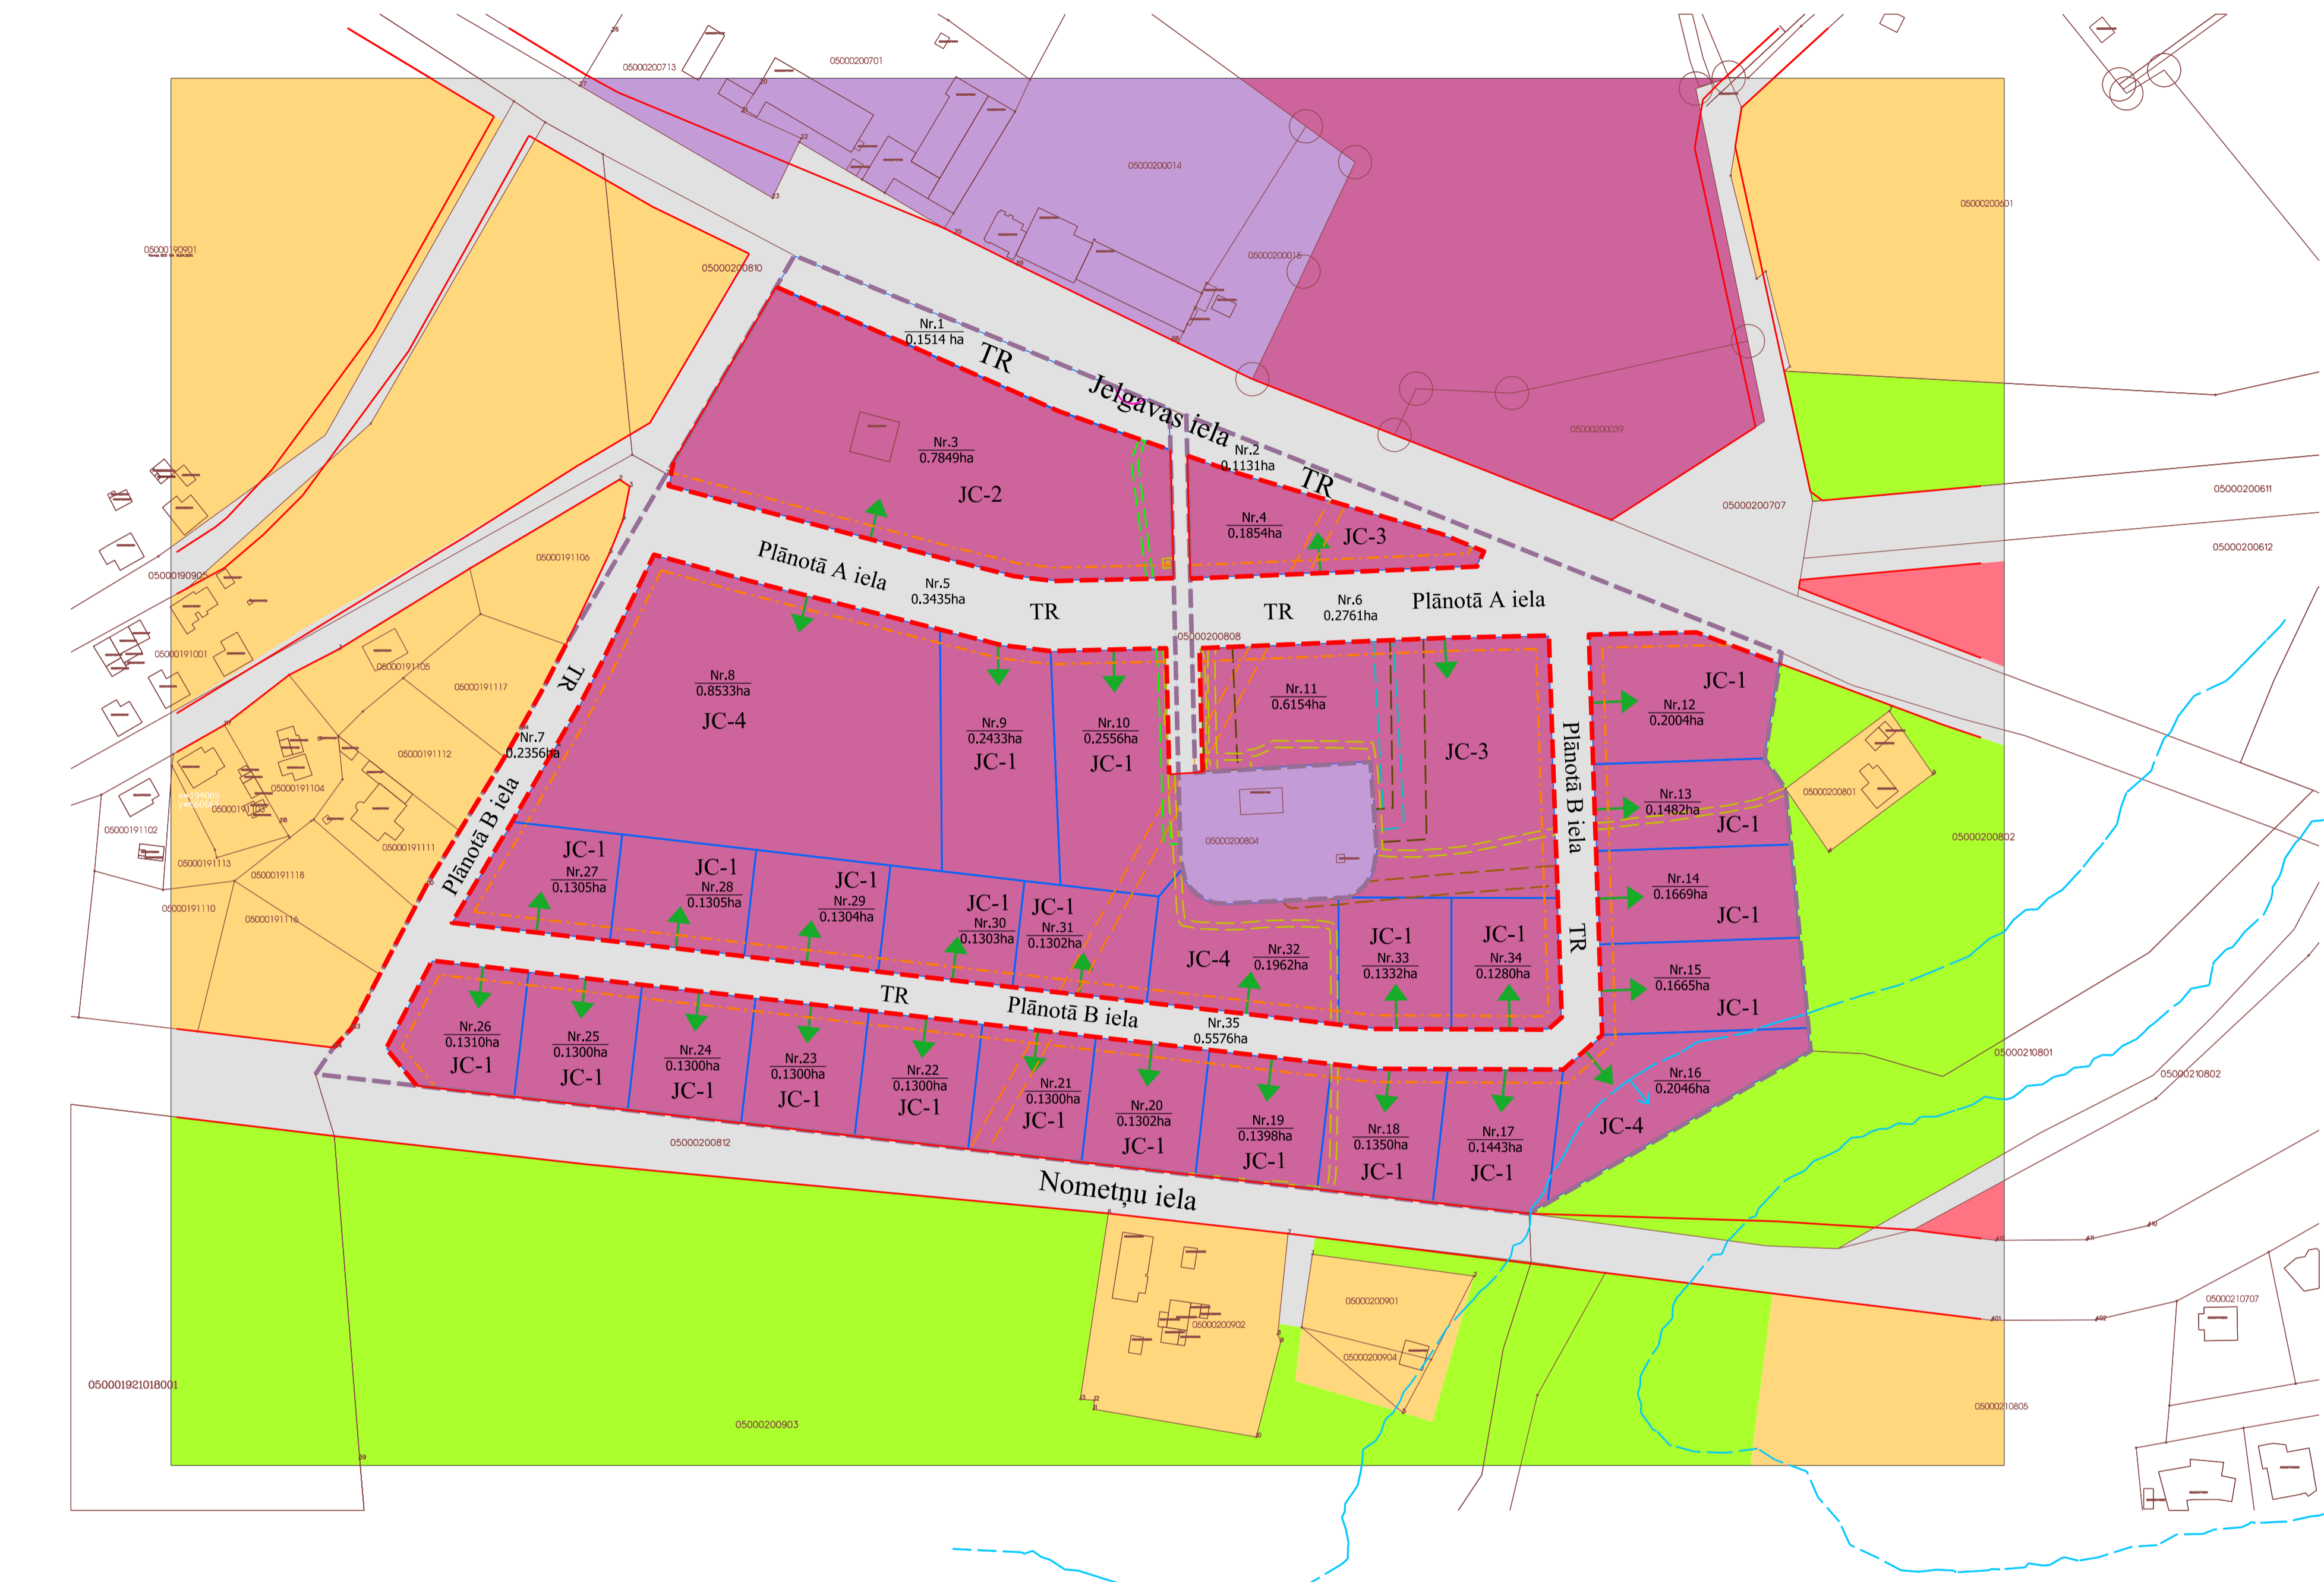

| Nr.1 | Nr.2 | Nr.3 | Nr.4 | Nr.5 | Nr.6 | Nr.7 | Nr.8 | Nr.9 | Nr.10 | Nr.11 | Nr.12 | Nr.13 | Nr.14 | Nr.15 | Nr.16 | Nr.17 | Nr.18 |
|-------------|-------------|-------------|-------------|-------------|-------------|-------------|-------------|-------------|-------------|-------------|-------------|-------------|-------------|-------------|-------------|-------------|-------------|
| 05000200067 | 05000200068 | 05000200069 | 05000200070 | 05000200071 | 05000200072 | 05000200073 | 05000200074 | 05000200075 | 05000200076 | 05000200041 | 05000200043 | 05000200044 | 05000200045 | 05000200046 | 05000200047 | 05000200048 | 05000200049 |
| 0.1514ha | 0.1131ha | 0.7849ha | 0.1854ha | 0.3435ha | 0.2761ha | 0.2356ha | 0.8533ha | 0.2433ha | 0.2556ha | 0.6153ha | 0.2004ha | 0.1482ha | 0.1669ha | 0.1665ha | 0.2046ha | 0.1443ha | 0.1350ha |
| TR | TR | JC-2 | JC-3 | TR | TR | TR | JC-4 | JC-1 | JC-1 | JC-3 | JC-1 | JC-1 | JC-1 | JC-1 | JC-4 | JC-1 | JC-1 |

| Nr.19 | Nr.20 | Nr.21 | Nr.22 | Nr.23 | Nr.24 | Nr.25 | Nr.26 | Nr.27 | Nr.28 | Nr.29 | Nr.30 | Nr.31 | Nr.32 | Nr.33 | Nr.34 | Nr.35 |
|-------------|-------------|-------------|-------------|-------------|-------------|-------------|-------------|-------------|-------------|-------------|-------------|-------------|-------------|-------------|-------------|-------------|
| 05000200050 | 05000200051 | 05000200057 | 05000200058 | 05000200059 | 05000200060 | 05000200061 | 05000200062 | 05000200063 | 05000200064 | 05000200065 | 05000200066 | 05000200052 | 05000200053 | 05000200054 | 05000200055 | 05000200056 |
| 0.1398ha | 0.1302ha | 0.1300ha | 0.1300ha | 0.1300ha | 0.1300ha | 0.1300ha | 0.1310ha | 0.1305ha | 0.1305ha | 0.1304ha | 0.1303ha | 0.1302ha | 0.1962ha | 0.1332ha | 0.1280ha | 0.5576ha |
| TR | TR | JC-2 | JC-3 | TR | TR | TR | JC-4 | JC-1 | JC-1 | JC-3 | JC-1 | JC-1 | JC-1 | JC-1 | JC-4 | JC-1 |

| Dat. | Uzvārds | Paraksts | Pasūtītājs: | LKS 92 TM |
|---|--------------|----------|--|--|
| 01.03.2022. | M.Maksimčuks | | SIA "SILVANUS NEW" (41503060892) | Mērogs: 1:500 |
| 01.03.2022. | M.Maksimčuks | | Objekts: DAUGAVPILS PILSĒTAS NEKUSTAMĀ ĪPAŠUMA "JELGAVAS UN NOMETŅU IELU RAJONĀ KV.NR.8" DETĀLPLĀNOJUMS | Izdr.mērogs: 1:1350 |
| SIA "DAUGAVPILS MĒRNIĒKS" Ģimnāzijas iela 11 Latvija: Daugavpils: LV 5401 Tālr.: +371 26101995 41503065832 daugavpilsmernieks@inbox.lv | | | | Stadija: red.1.0. |
| | | | | Kartogrāfiskā pamatne: ADTI plāns reģistrēts Daugavpils pašvaldības ADTI datu bāzē 26.03.2021., reģ.nr.2-6.1/96 LAS-2000.5 Mēroga koef. 0.99991799 |
| FUNKCIONALAIS ZONĒJUMS APGRŪTINĀTĀS TERITORIJAS UN OBJEKTI | | | | Lapa: 3 Lapas: 6 |